
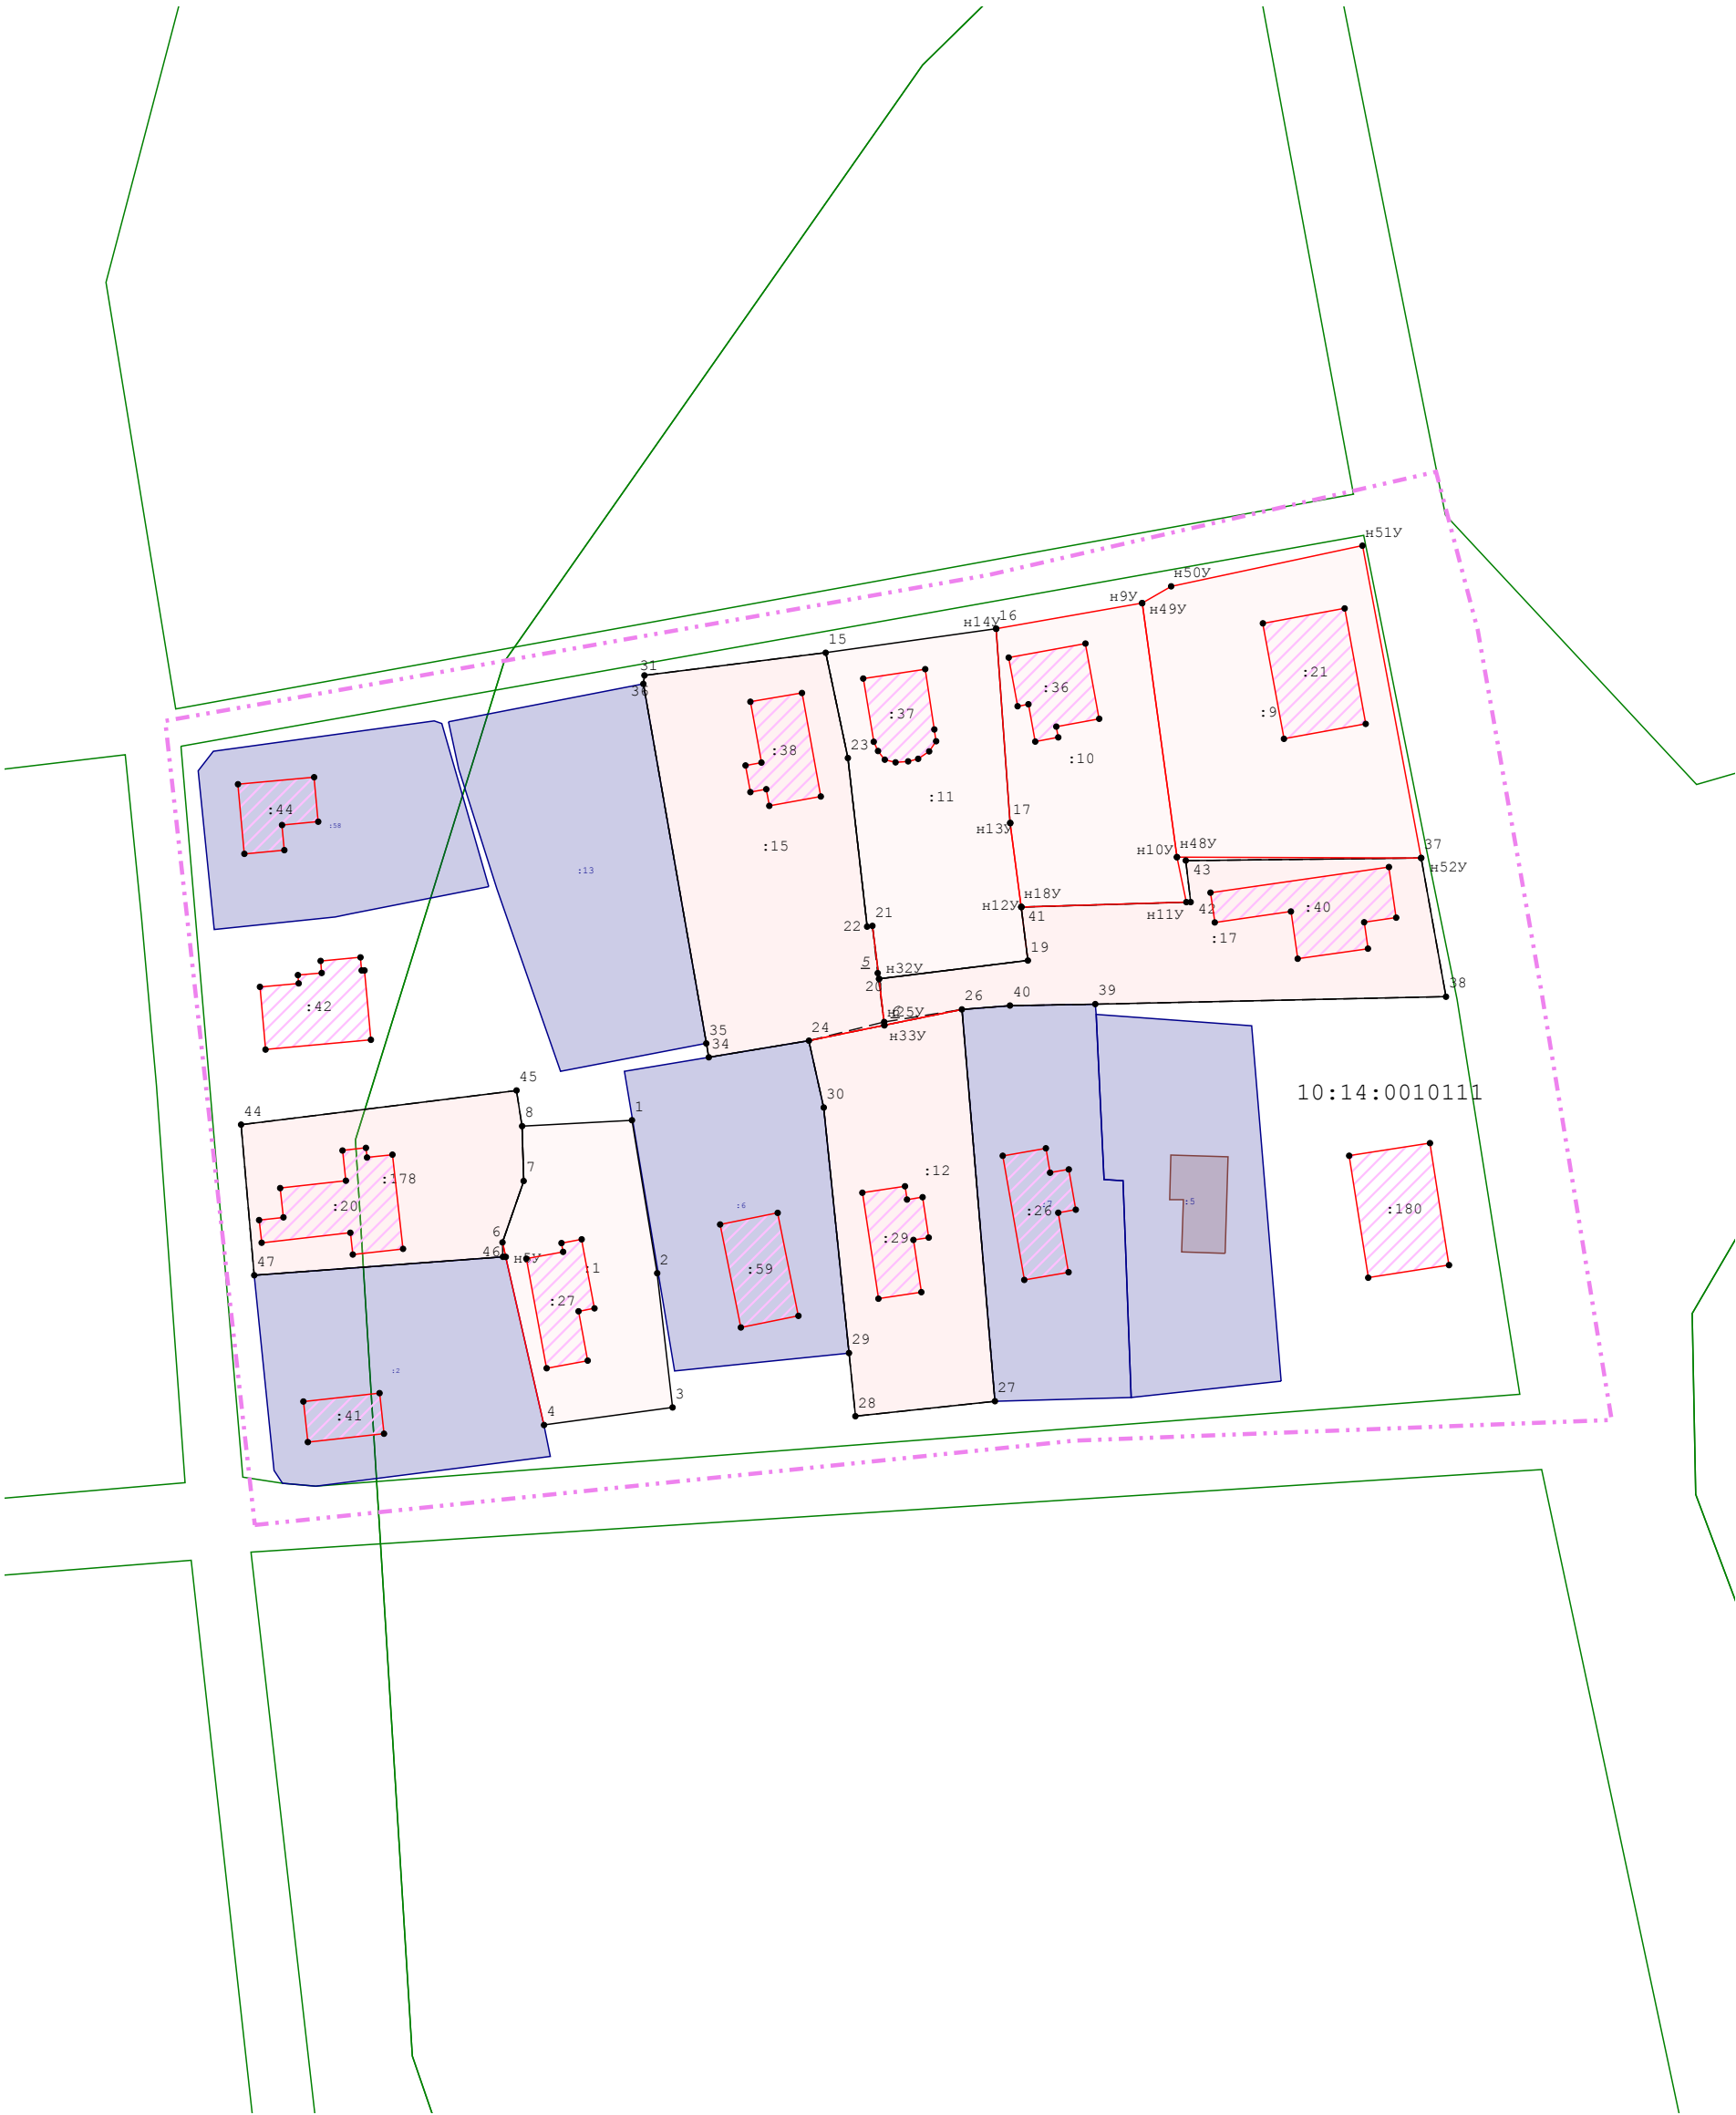


Схема границ земельных участков

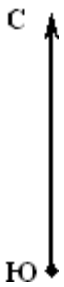

10:14:0010111

Масштаб 1:1 000

Условные обозначения:

- часть границы, сведения ЕГРН о которой позволяют однозначно определить ее положение на местности
- часть границы, местоположение которой определено при выполнении кадастровых работ
- - - - - часть границы, сведения ЕГРН о которой подлежат уточнению
- . - . - . - граница кадастрового деления