
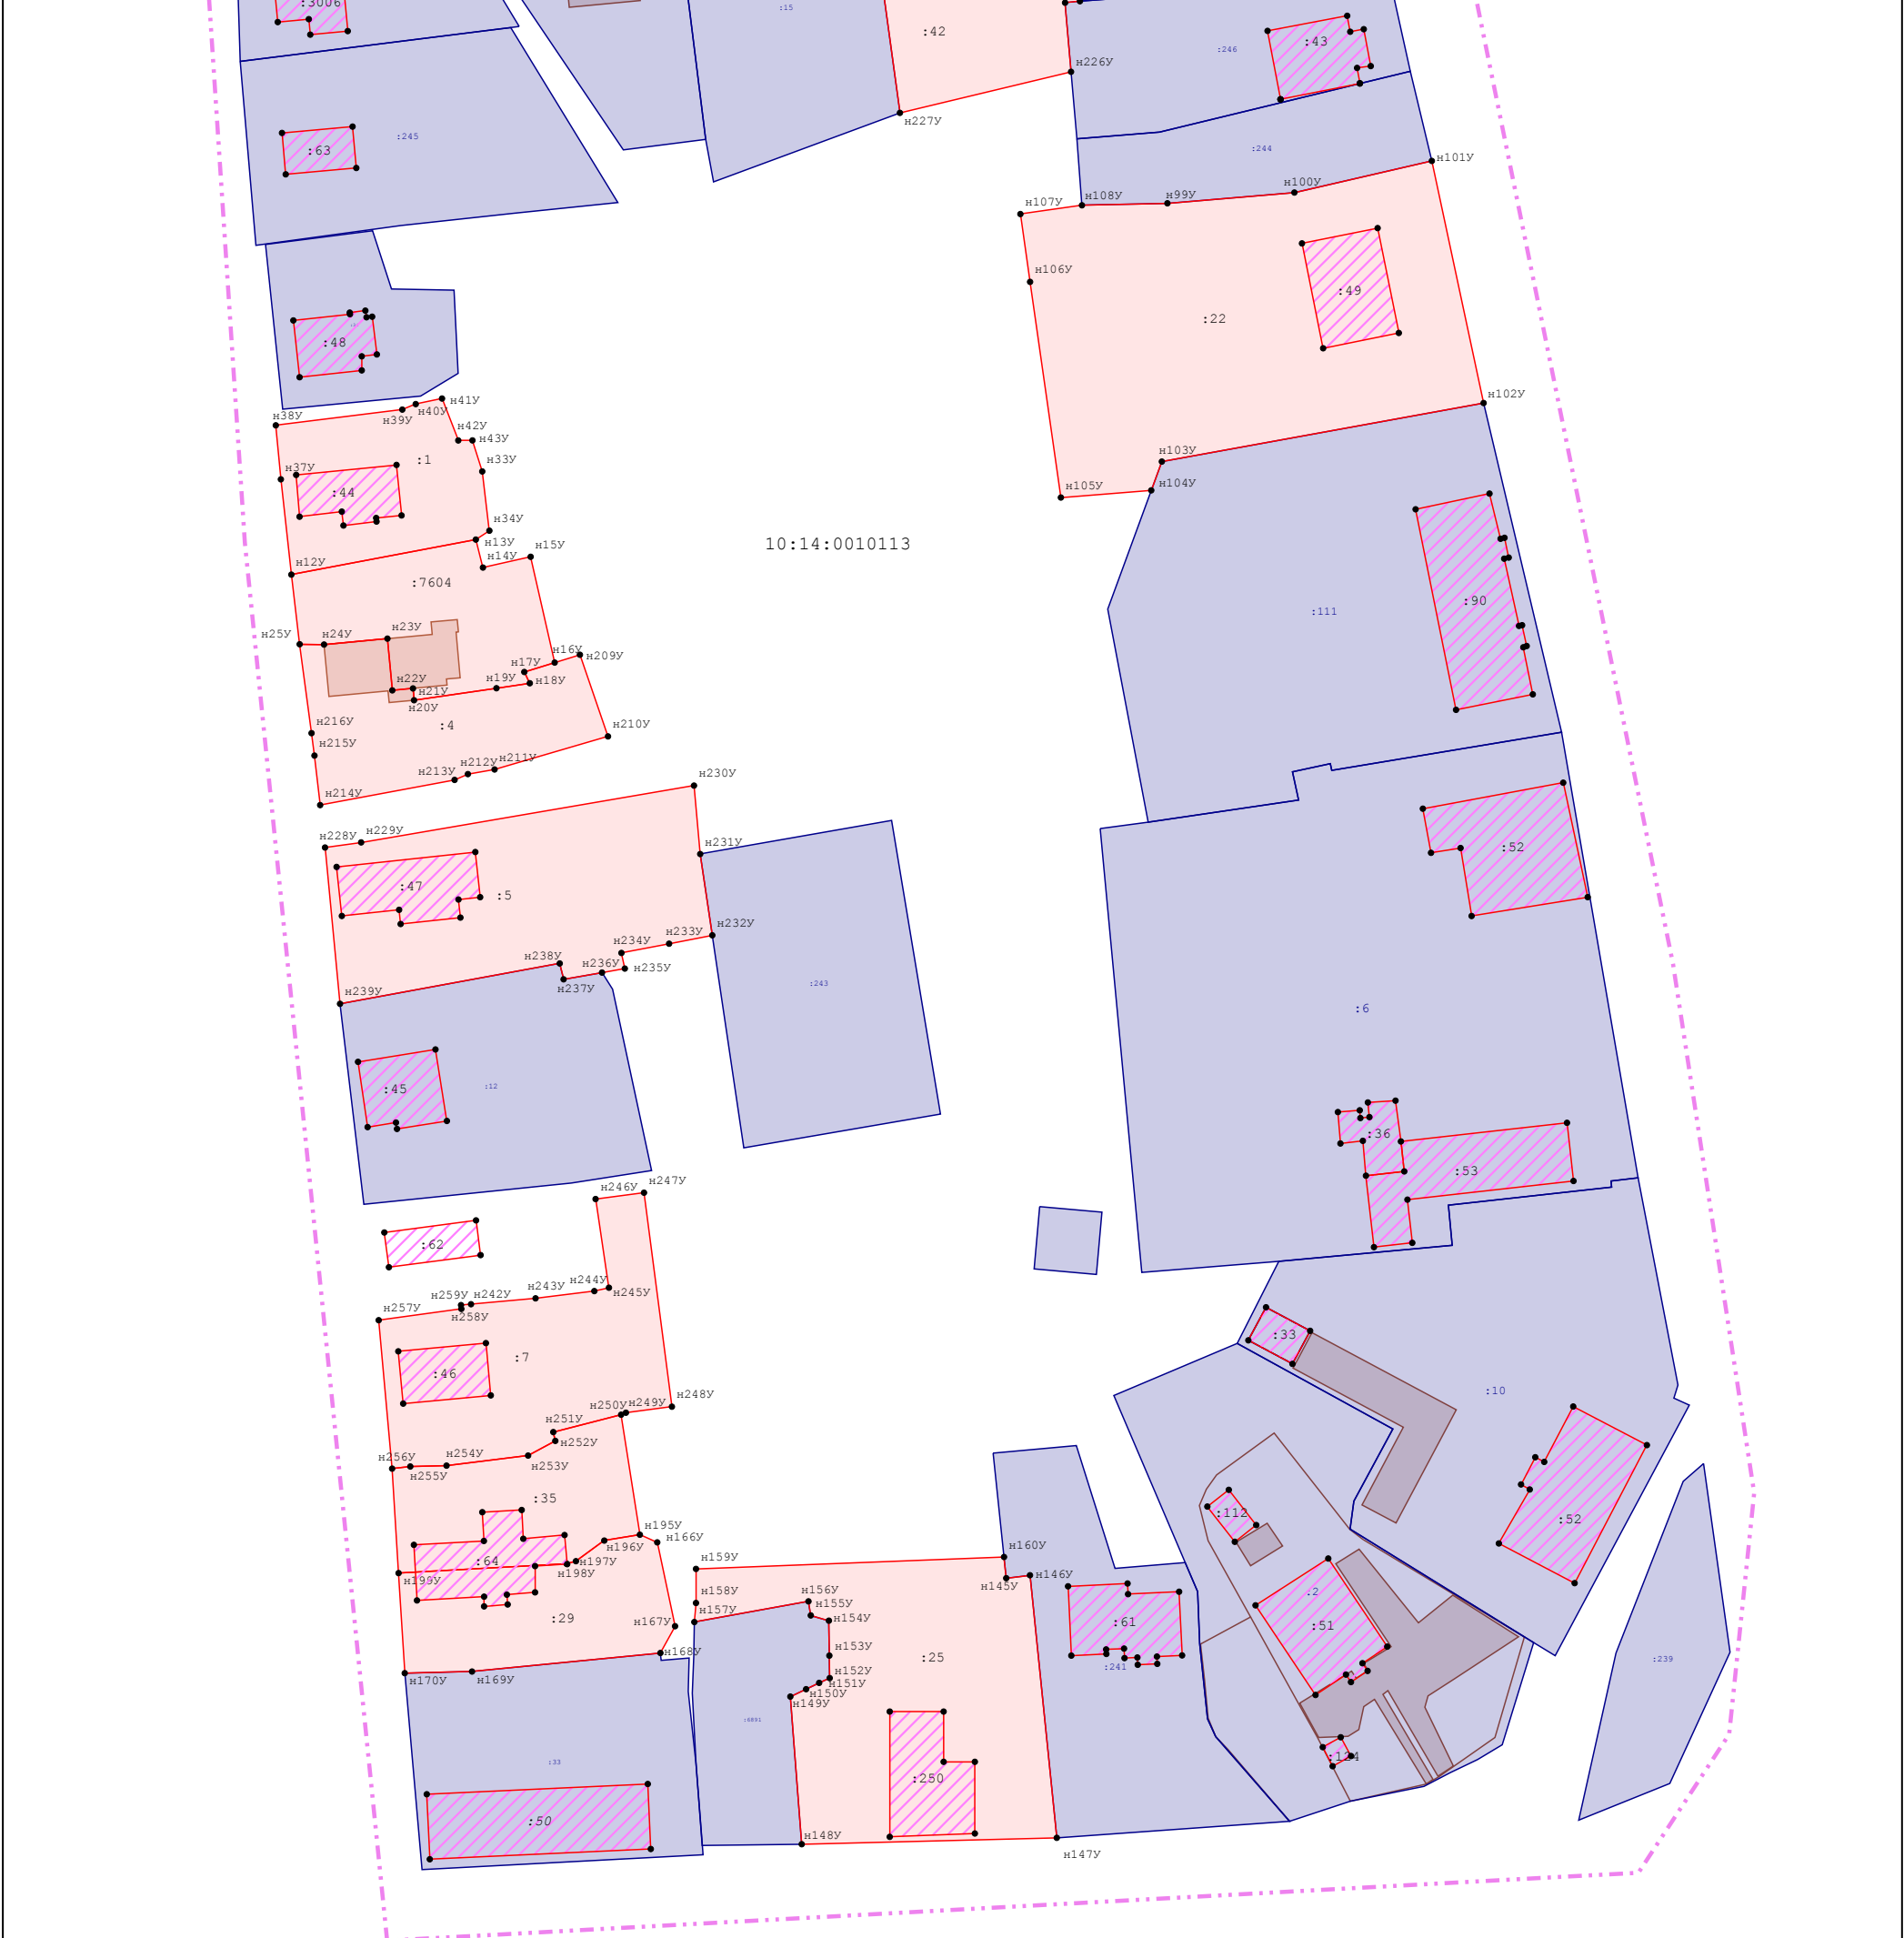


Схема границ земельных участков	
--	--

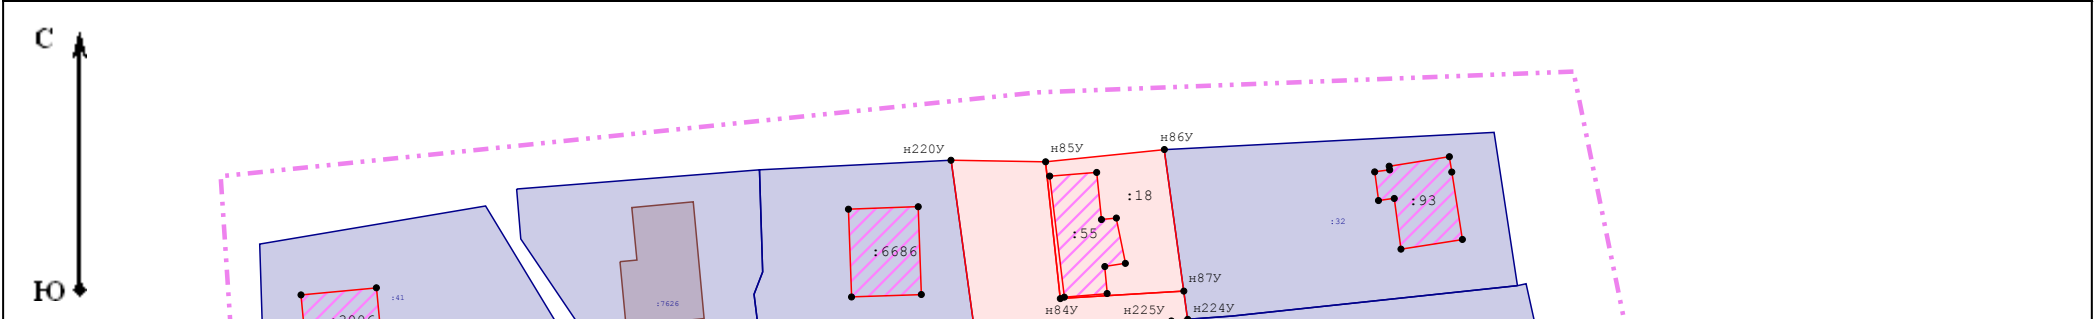

Масштаб 1:1 100


Условные обозначения:

- | | |
|--|--|
|  | - часть границы, сведения ЕГРН о которой позволяют однозначно определить ее положение на местности |
|  | - часть границы, местоположение которой определено при выполнении кадастровых работ |
|  | - часть границы, сведения ЕГРН о которой подлежат уточнению |
|  | - граница кадастрового деления |

Схема границ земельных участков

С :14:0010113

Ю

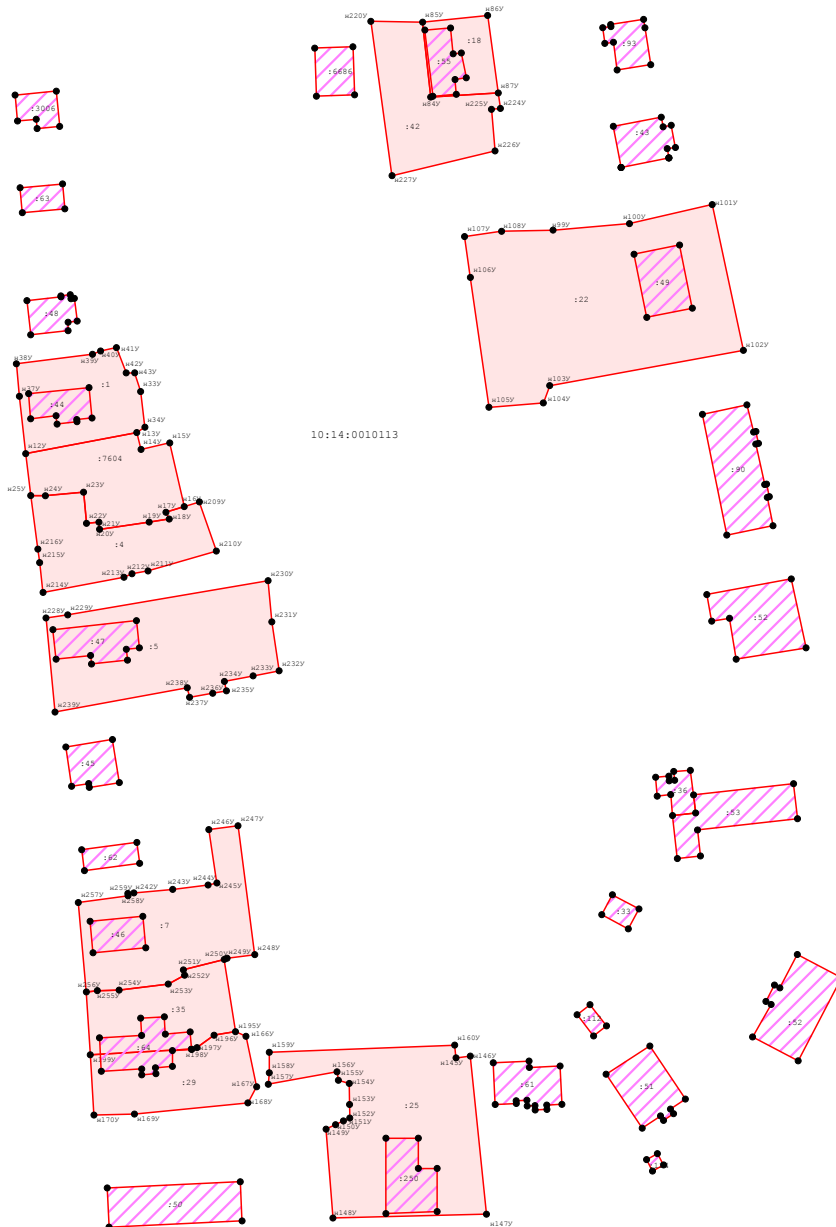

Условные обозначения:

-

Масштаб 1:2 000