


Схема геодезических построений

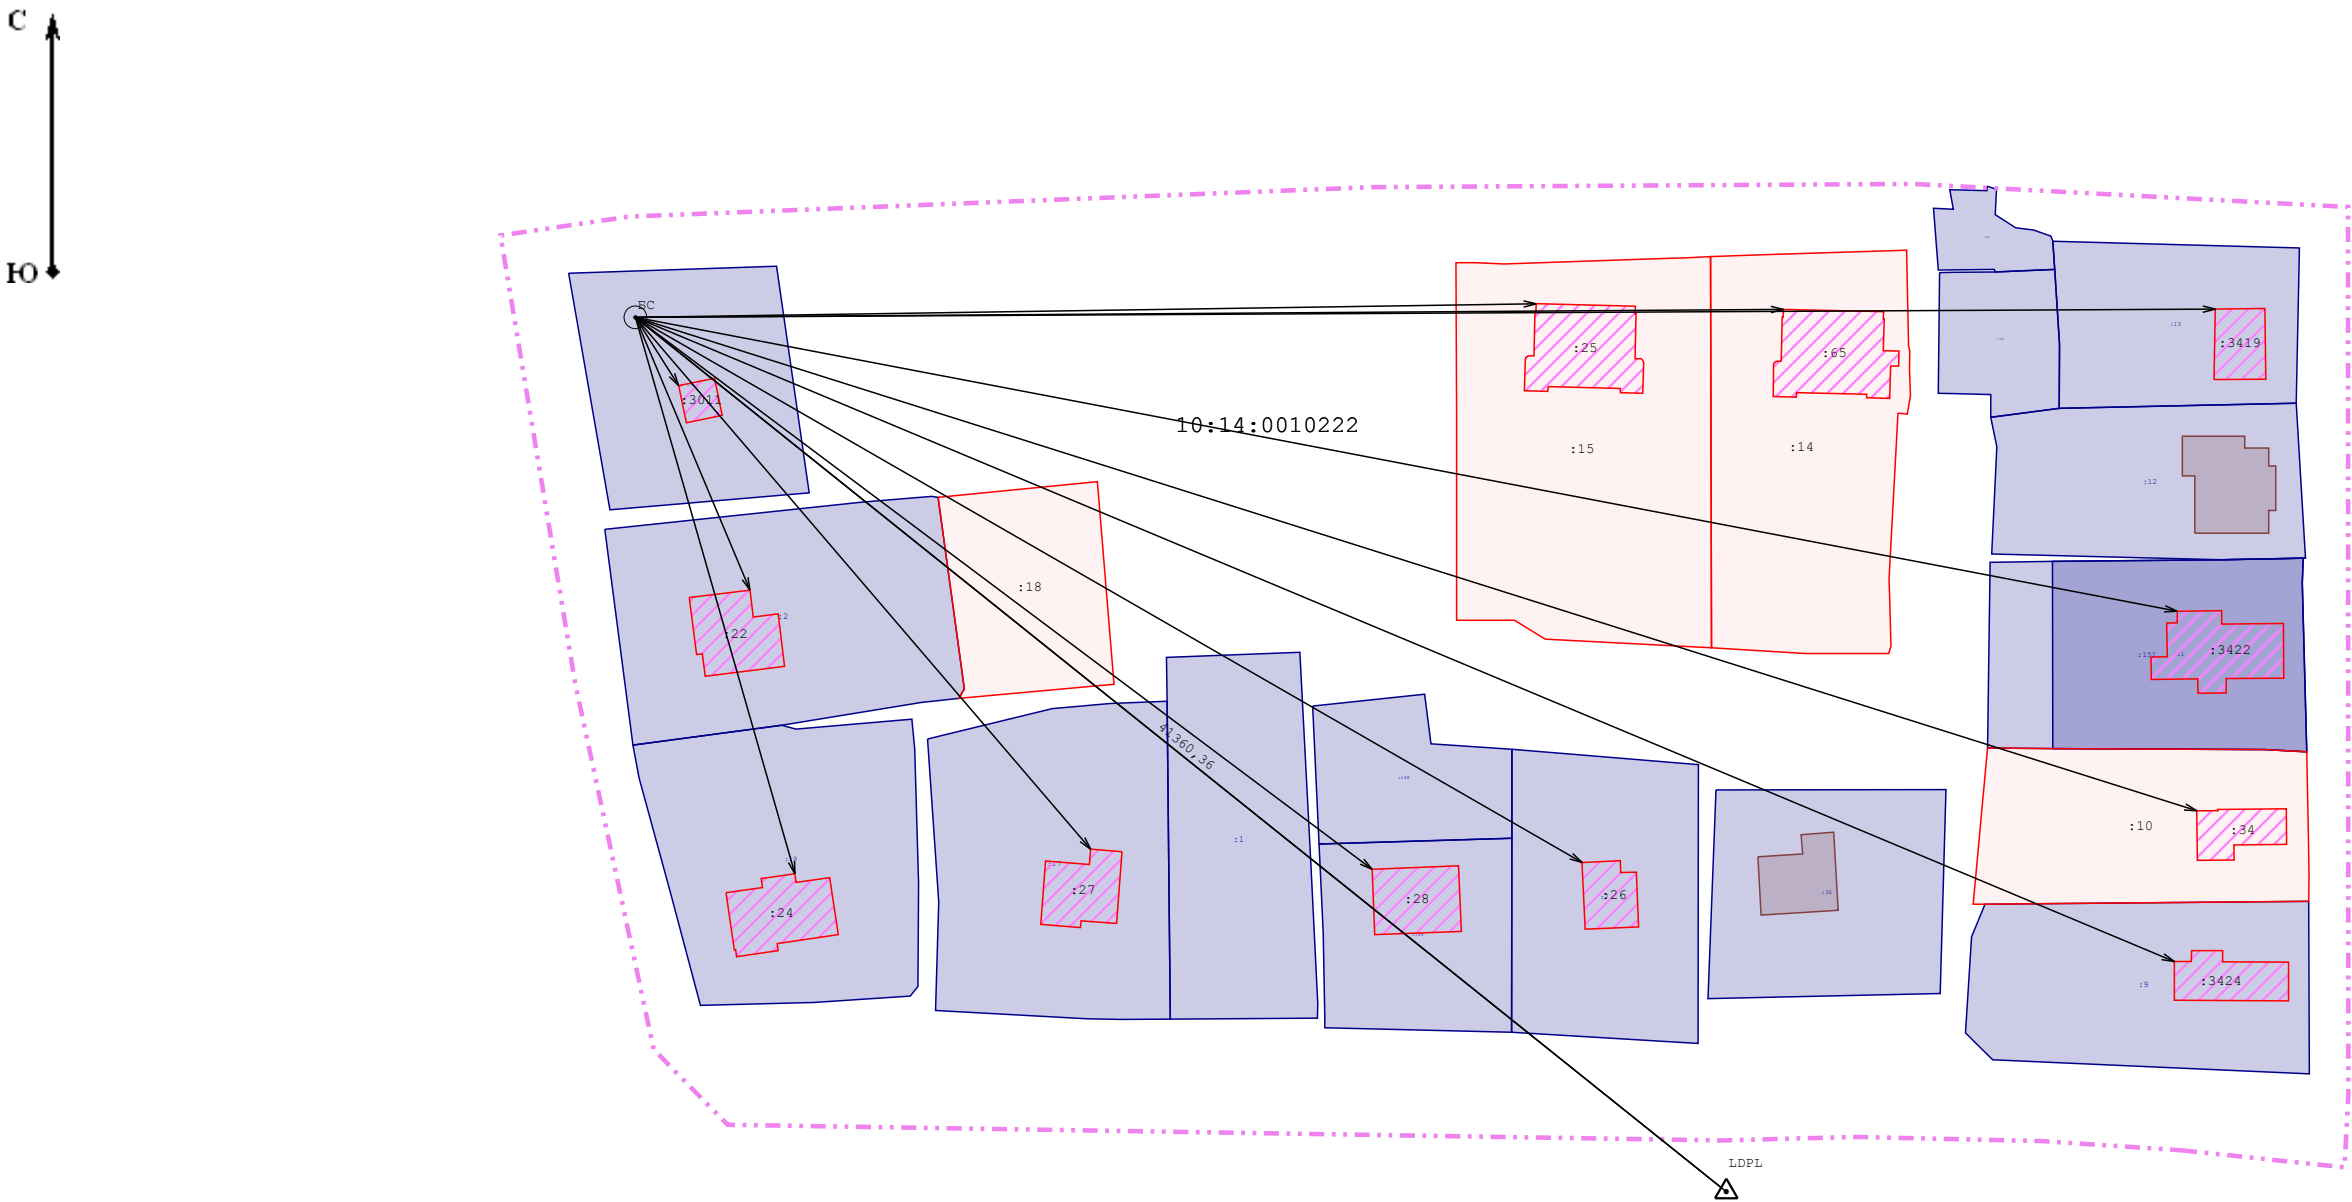

Масштаб 1:1 200

Условные обозначения:

- часть границы, местоположение которой определено при выполнении кадастровых работ
- Пункт государственной геодезической сети
- Точка съемочного обоснования
- Направления геодезических построений при создании съемочного обоснования
- Направления геодезических построений при определении координат характерных точек границ земельного участка