
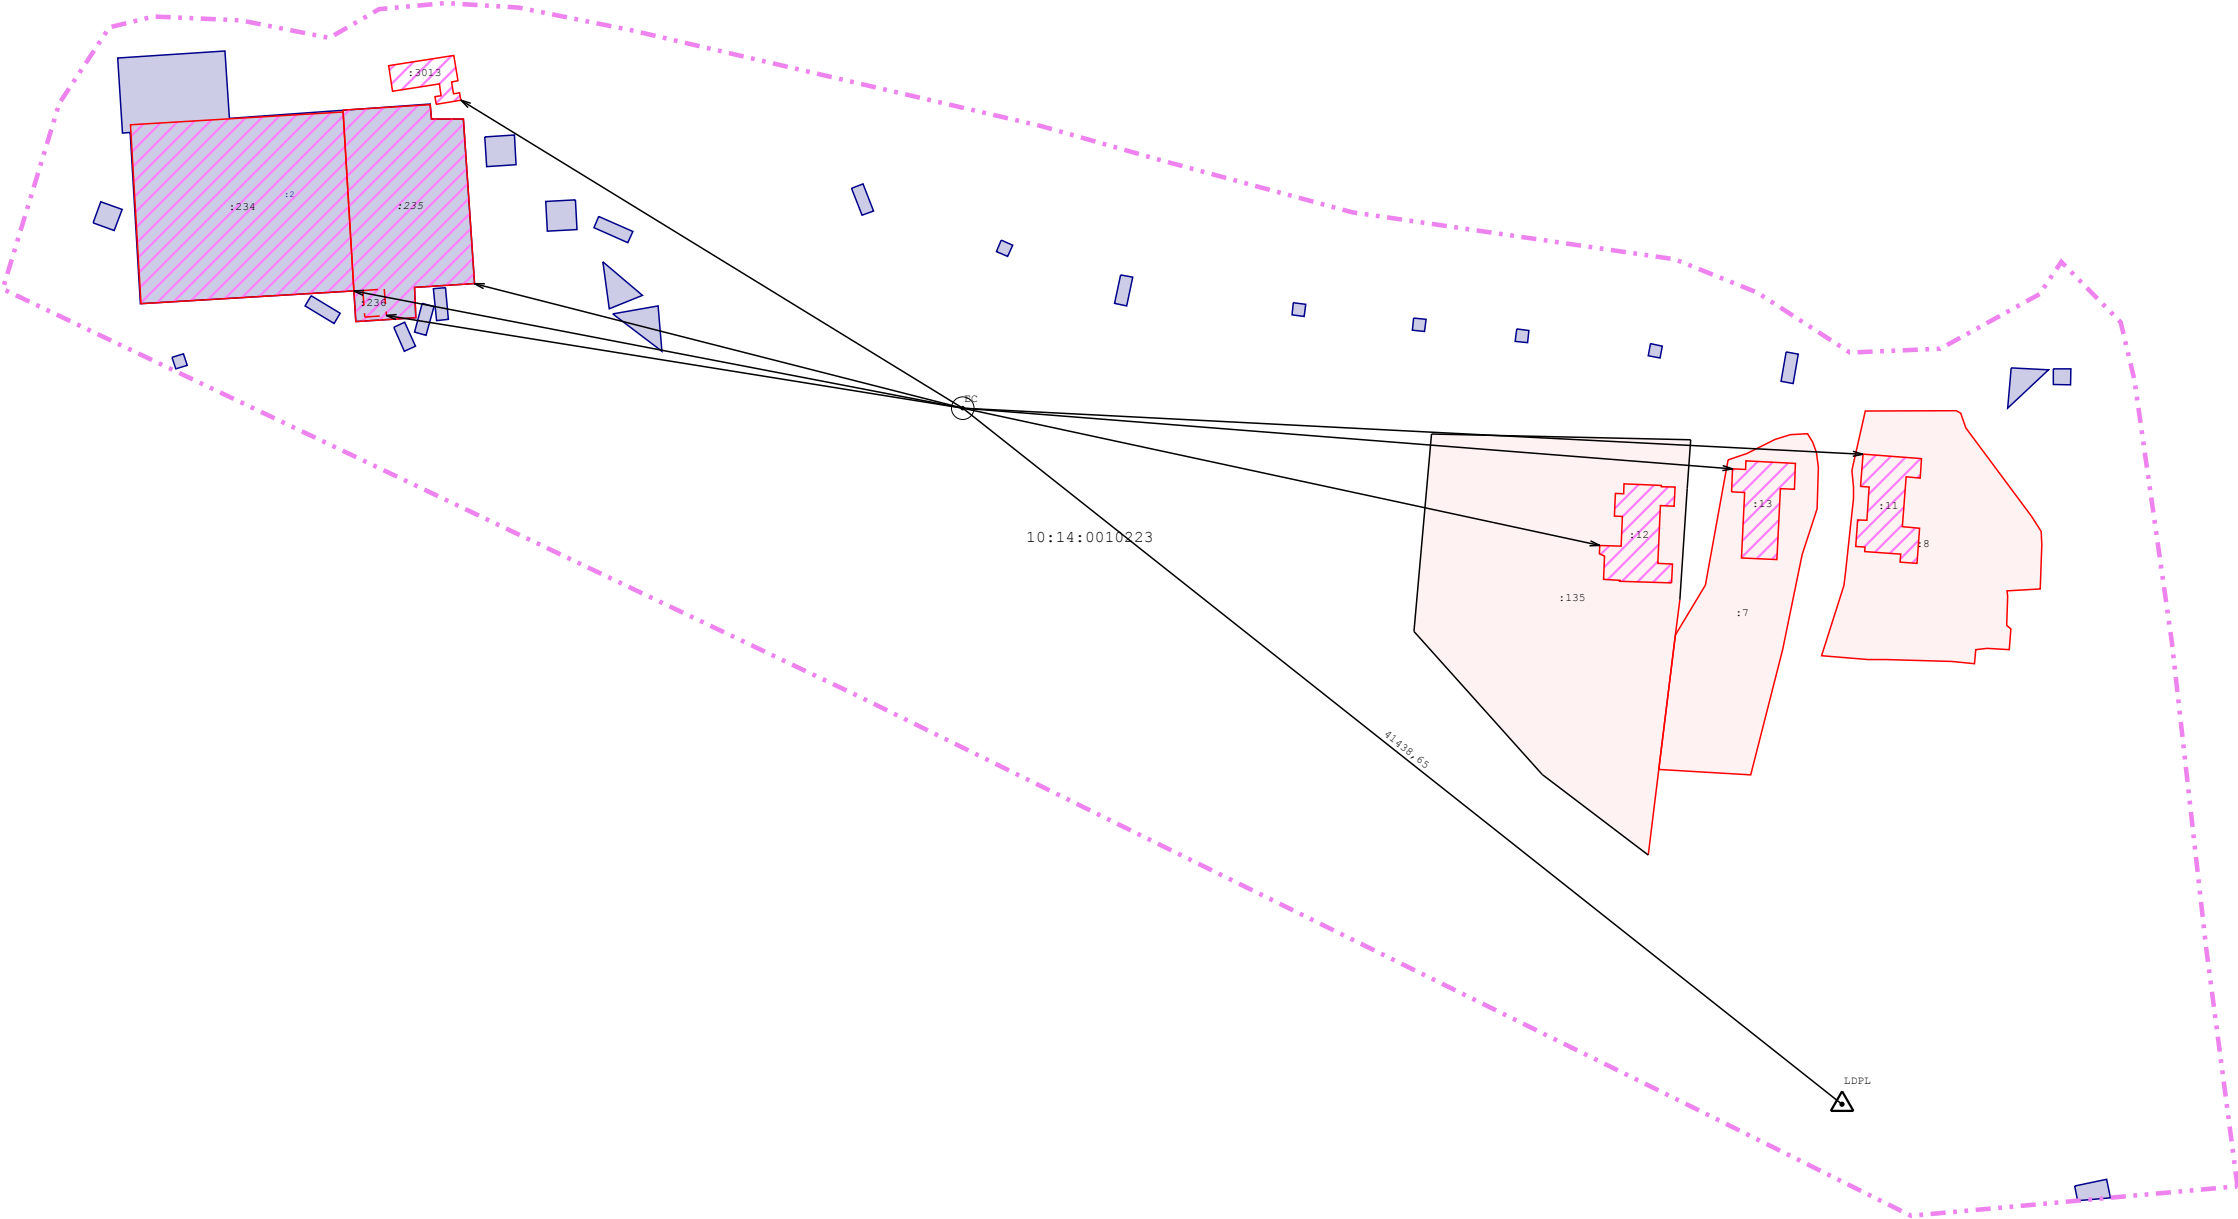


Схема геодезических построений

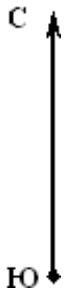

Масштаб 1:1 500

Условные обозначения:

- часть границы, местоположение которой определено при выполнении кадастровых работ

- Направления геодезических построений при создании съемочного обоснования
- Пункт государственной геодезической сети

- Направления геодезических построений при определении координат характерных точек границ земельного участка
- Точка съемочного обоснования