


Схема геодезических построений

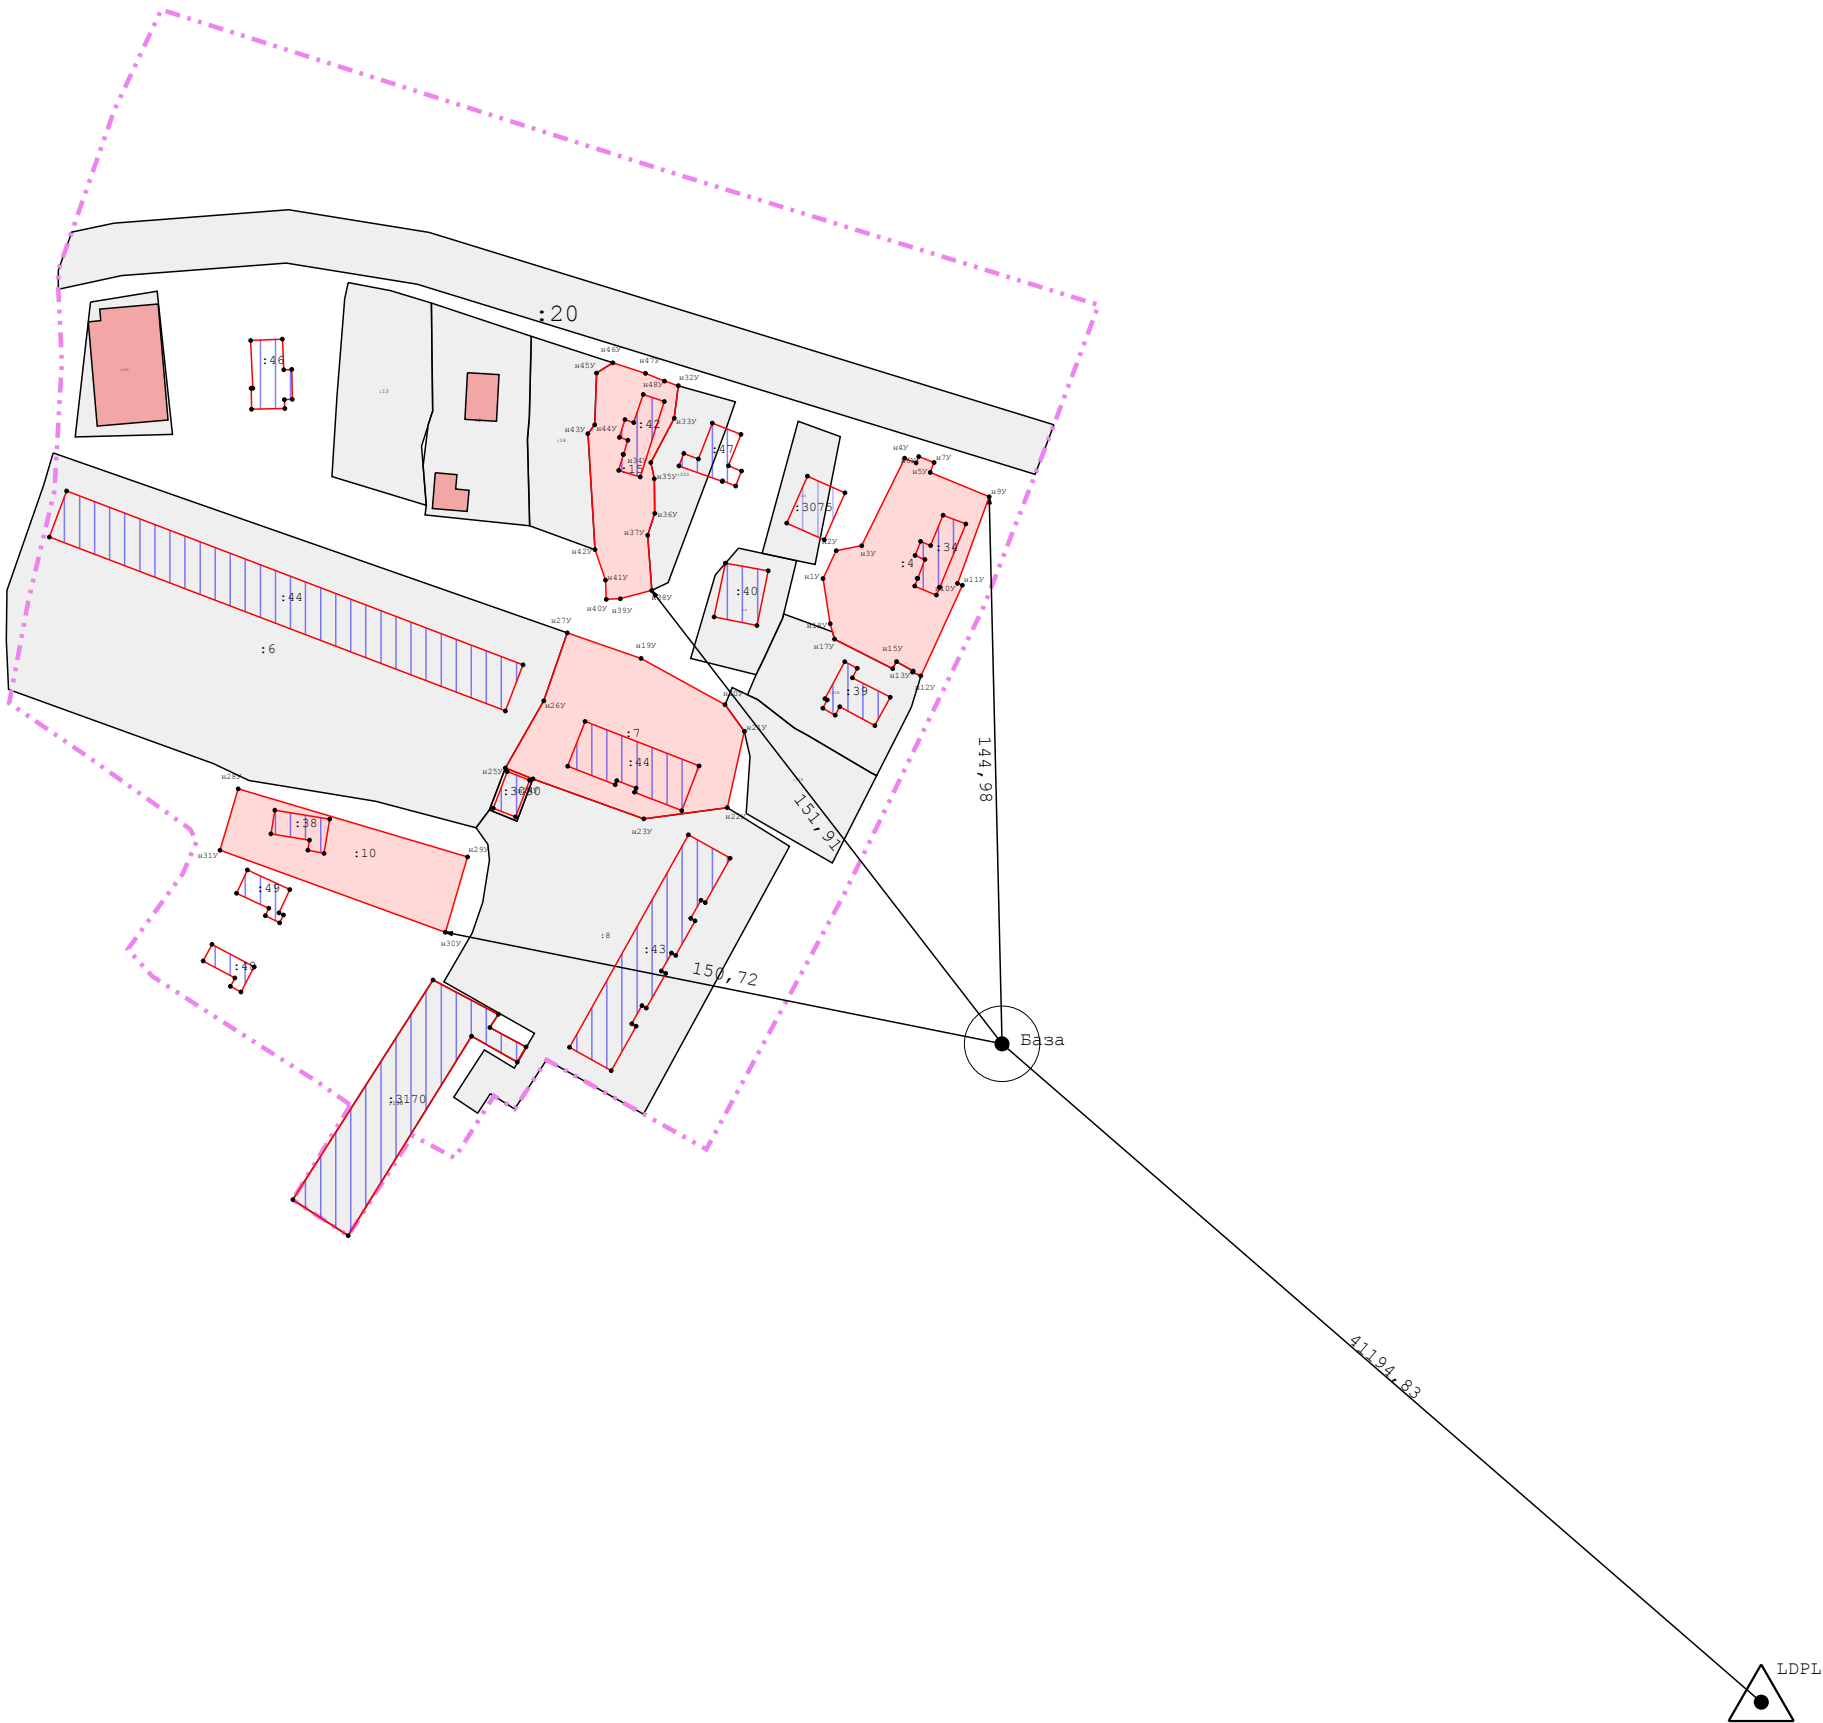

Масштаб 1:2 000

- Условные обозначения:**
- | | | | |
|--|--|--|--|
| | - часть границы, местоположение которой определено при выполнении кадастровых работ | | - Пункт государственной геодезической сети |
| | - Точка съёмочного обоснования | | - Направления геодезических построений при создании съёмочного обоснования |
| | - Направления геодезических построений при определении координат характерных точек границ земельного участка | | |