


Схема границ земельных участков	
--	--

Diagram illustrating a vertical line with an upward arrow labeled 'C' and a downward arrow labeled 'HO'. A timestamp '10:14:0010308' is displayed to the right of the line.

10:14:0010308

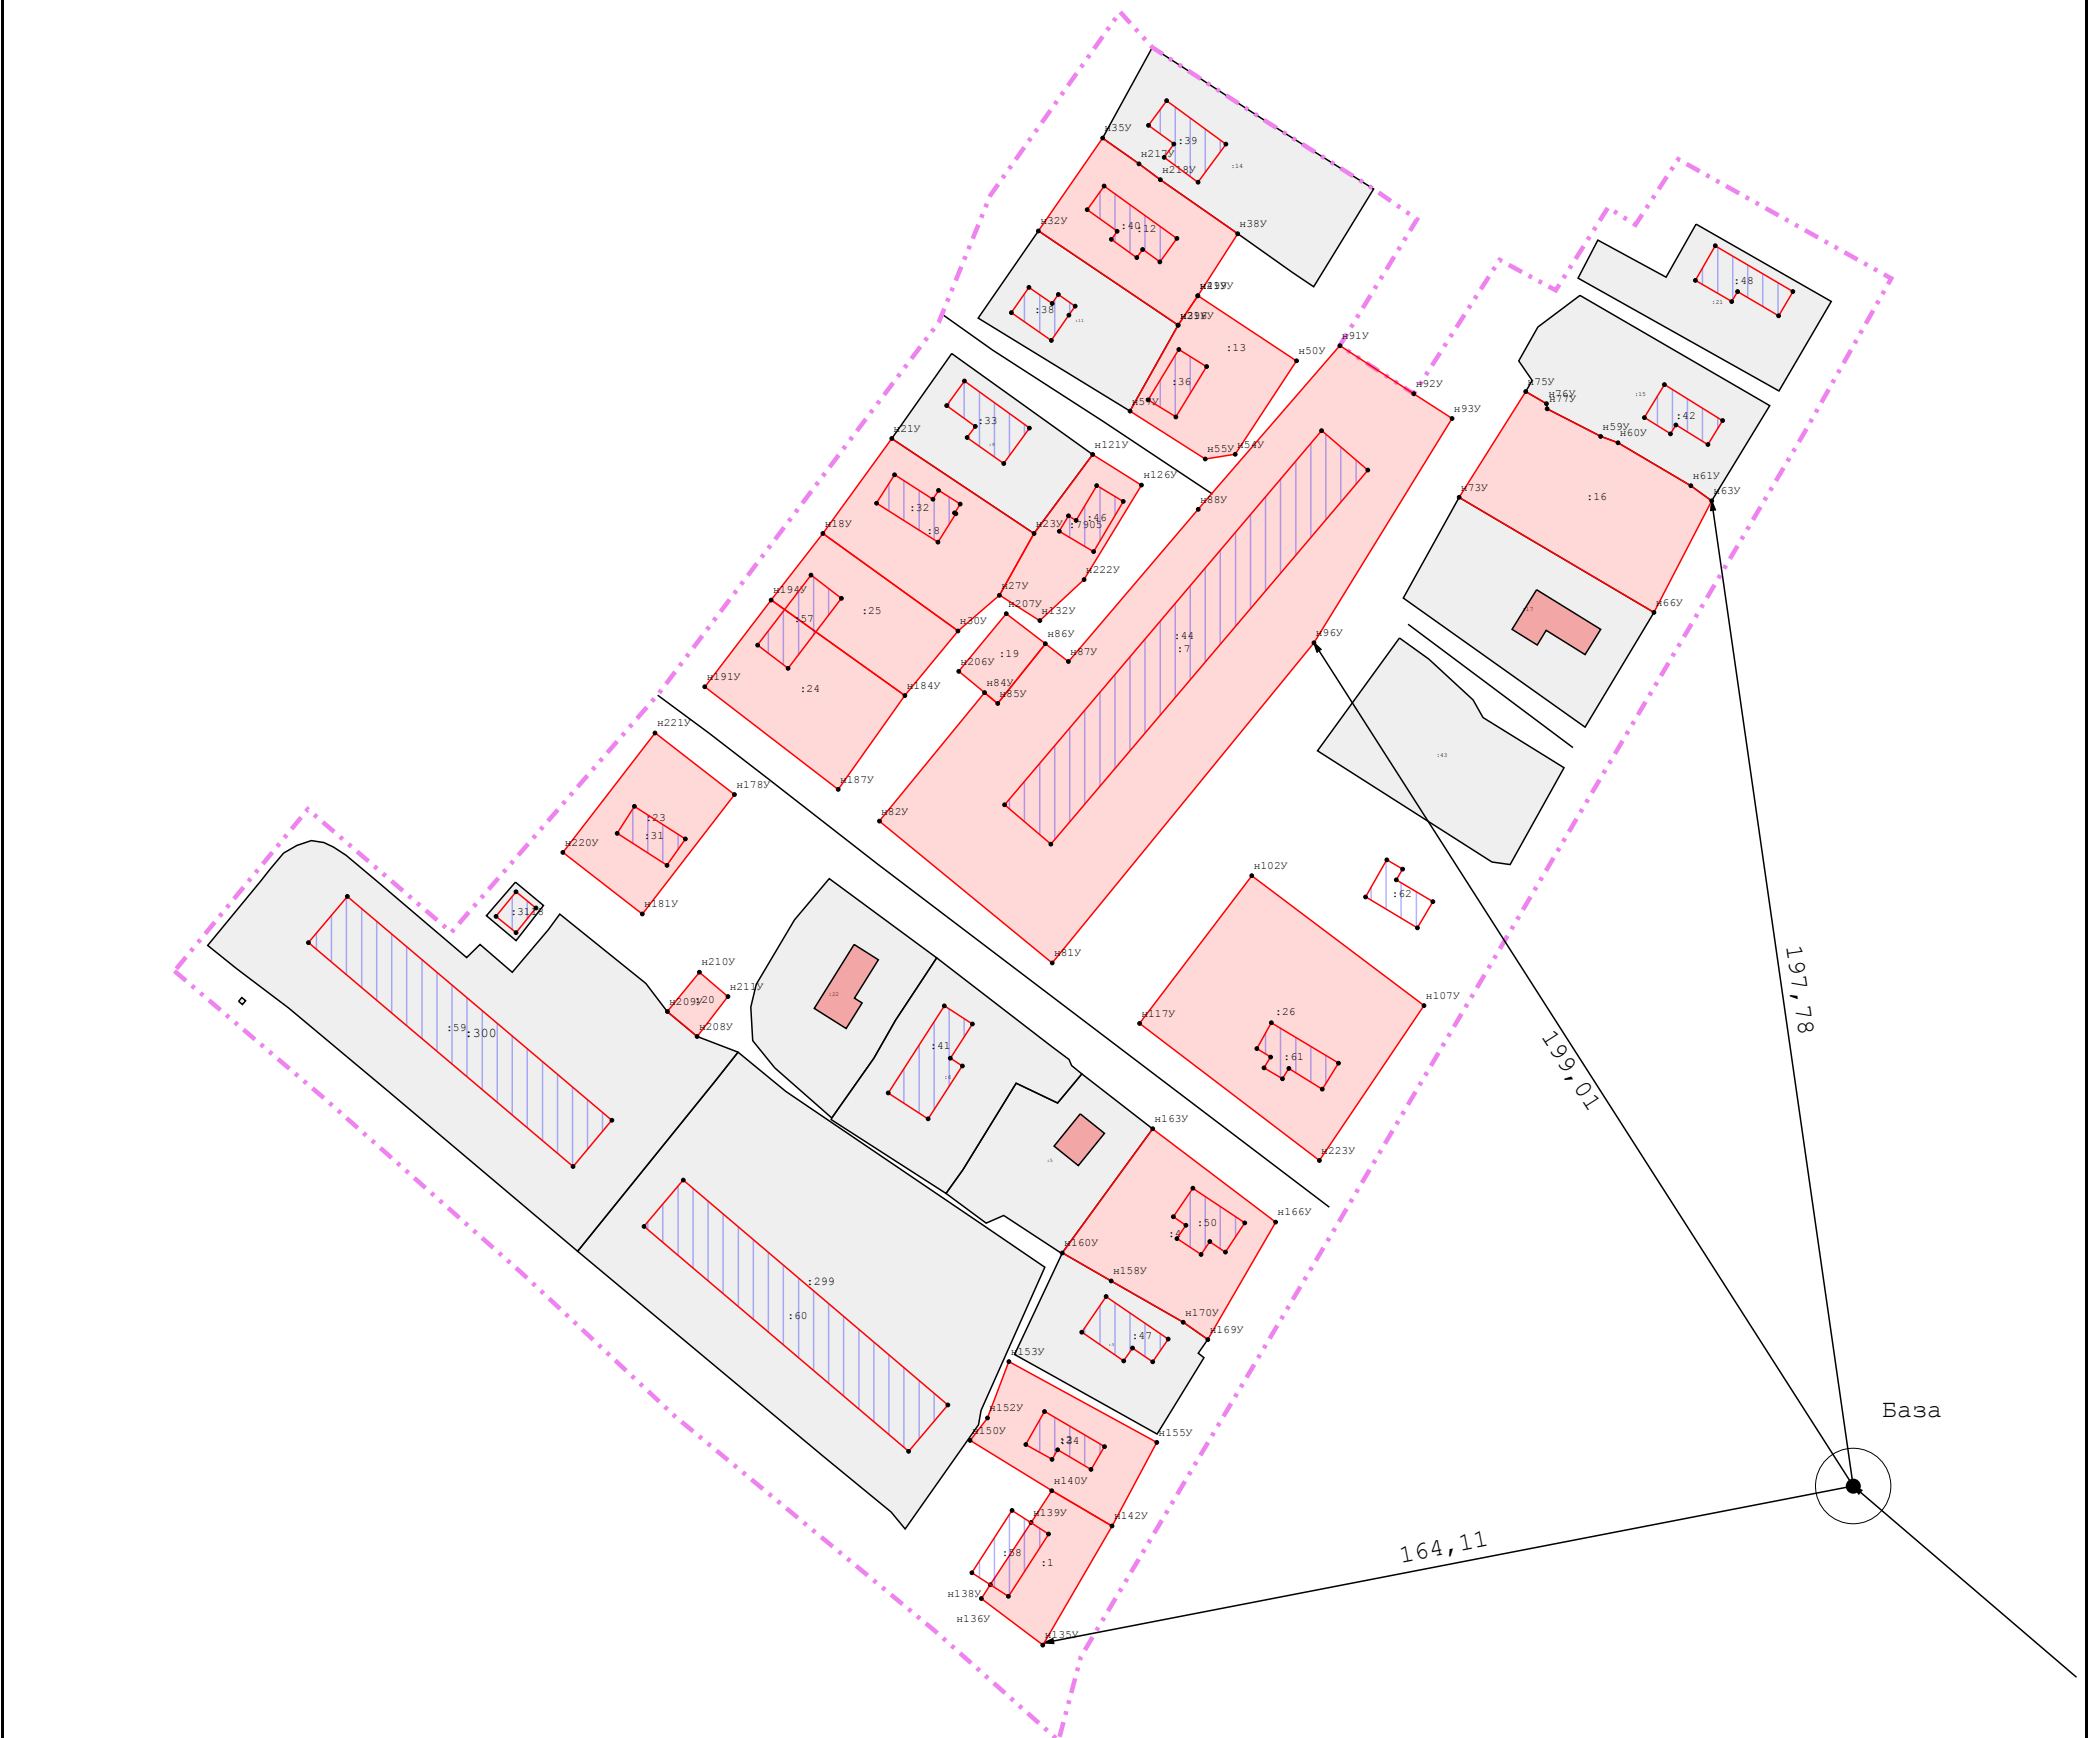

Масштаб 1:1 500

Условные обозначения:

- | | | | |
|-------|--|-------|---|
| _____ | - часть границы, сведения ЕГРН о которой позволяют однозначно определить ее положение на местности | _____ | - часть границы, местоположение которой определено при выполнении кадастровых работ |
| ----- | - часть границы, сведения ЕГРН о которой подлежат уточнению | ----- | - граница кадастрового деления |