


Схема границ земельных участков

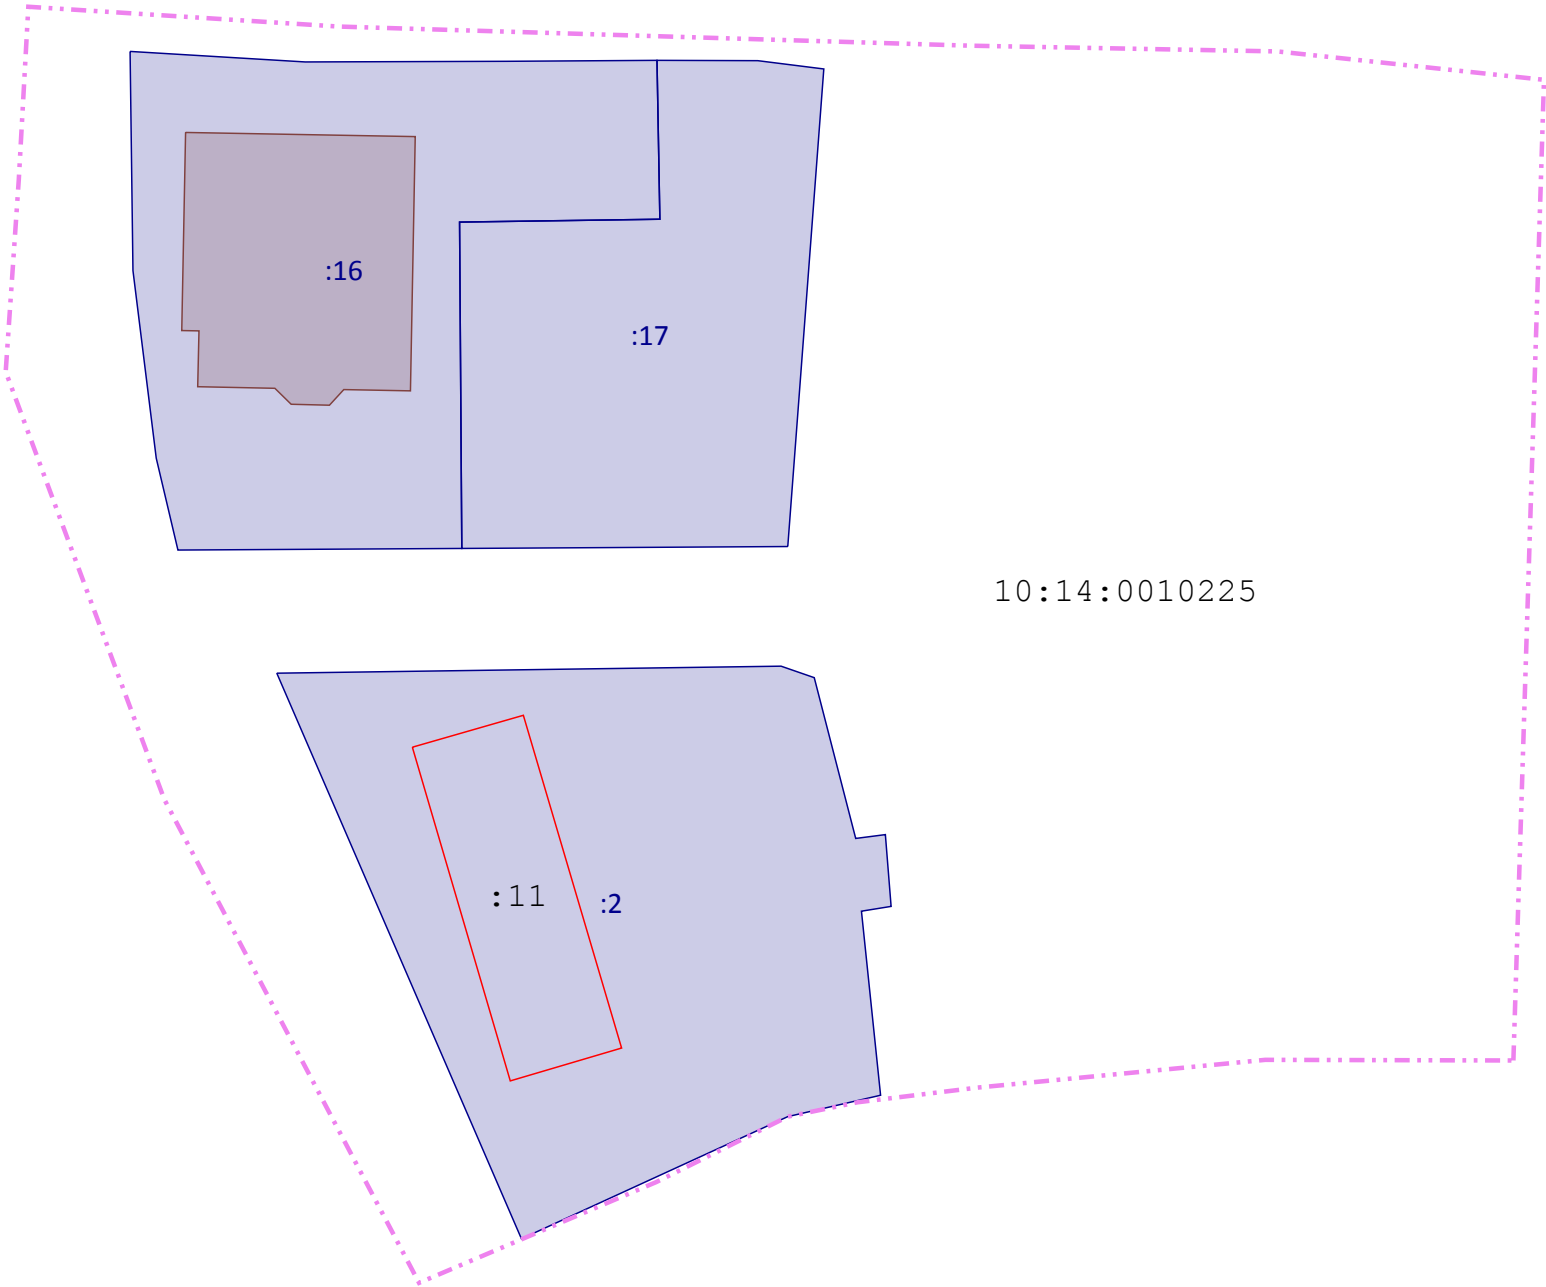

10:14:0010225



10:14:0010225

Масштаб 1:500

- Условные обозначения:
- | | | | |
|-------|--|---------------------|---|
| ————— | - часть границы, сведения ЕГРН о которой позволяют однозначно определить ее положение на местности | ————— | - часть границы, местоположение которой определено при выполнении кадастровых работ |
| ----- | - часть границы, сведения ЕГРН о которой подлежат уточнению | - . - . - . - . - . | - граница кадастрового деления |