


|                                       |
|---------------------------------------|
| <b>Схема геодезических построений</b> |
|---------------------------------------|

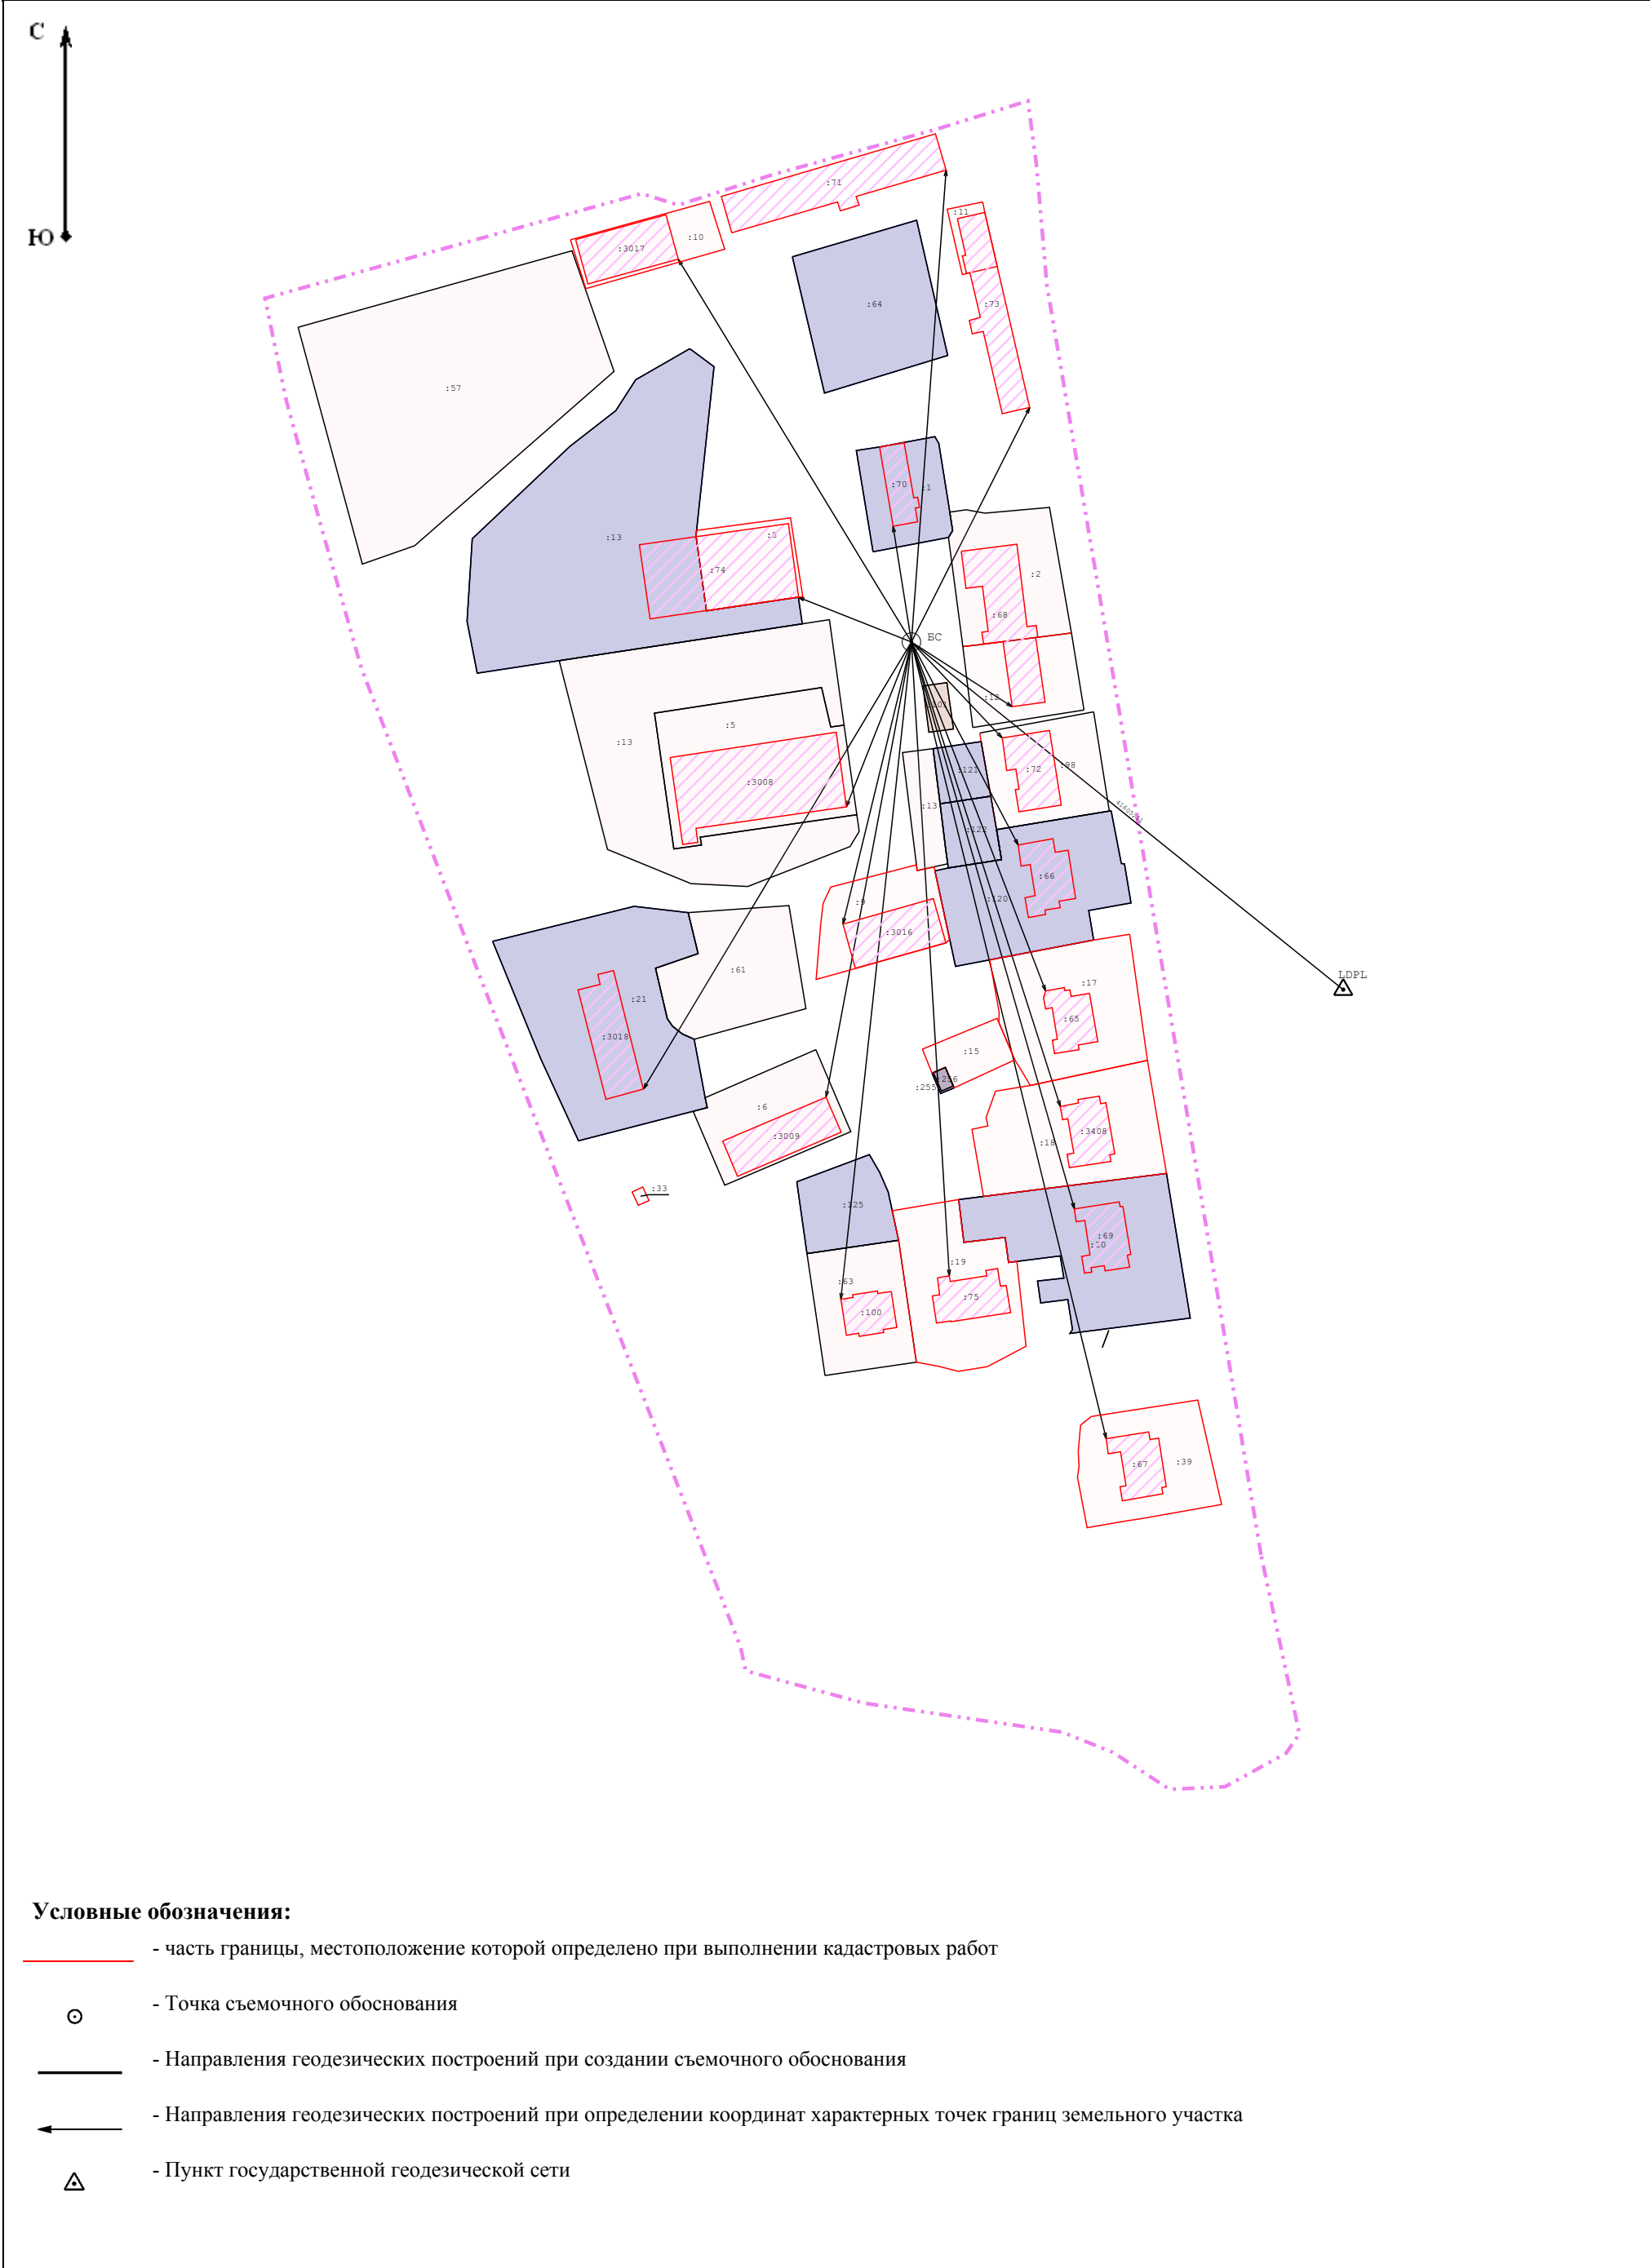

**Условные обозначения:**

- |                                                                                     |   |
|-------------------------------------------------------------------------------------|---|
|  | - часть границы, местоположение которой определено при выполнении кадастровых работ                          |
|  | - Точка съёмочного обоснования                                                                               |
|  | - Направления геодезических построений при создании съёмочного обоснования                                   |
|  | - Направления геодезических построений при определении координат характерных точек границ земельного участка |
|  | - Пункт государственной геодезической сети                                                                   |