

Утверждена

(наименование документа об утверждении, включая наименование

органов государственной власти или органов местного

самоуправления, принявших решение об утверждении схемы

или подписавших соглашение о перераспределении земельных участков)

от _____ № _____


Схема расположения земельного участка или земельных участков на кадастровом плане территории

Условный номер земельного участка :ЗУ1

Система координат МСК-10

Площадь земельного участка 1972 м²

Обозначение характерных точек границ	Координаты, м.		Обозначение характерных точек границ	Координаты, м.	
	X	Y		X	Y
1	2	3	1	2	3
н1	268047.38	1428838.48	н6	268012.12	1428855.27
н2	268032.61	1428860.50	н7	268007.75	1428855.45
н3	268030.90	1428862.57	н8	267984.51	1428852.07
н4	268023.40	1428859.04	н9	267978.68	1428847.99
н5	268017.10	1428856.60	н10	268007.19	1428808.46

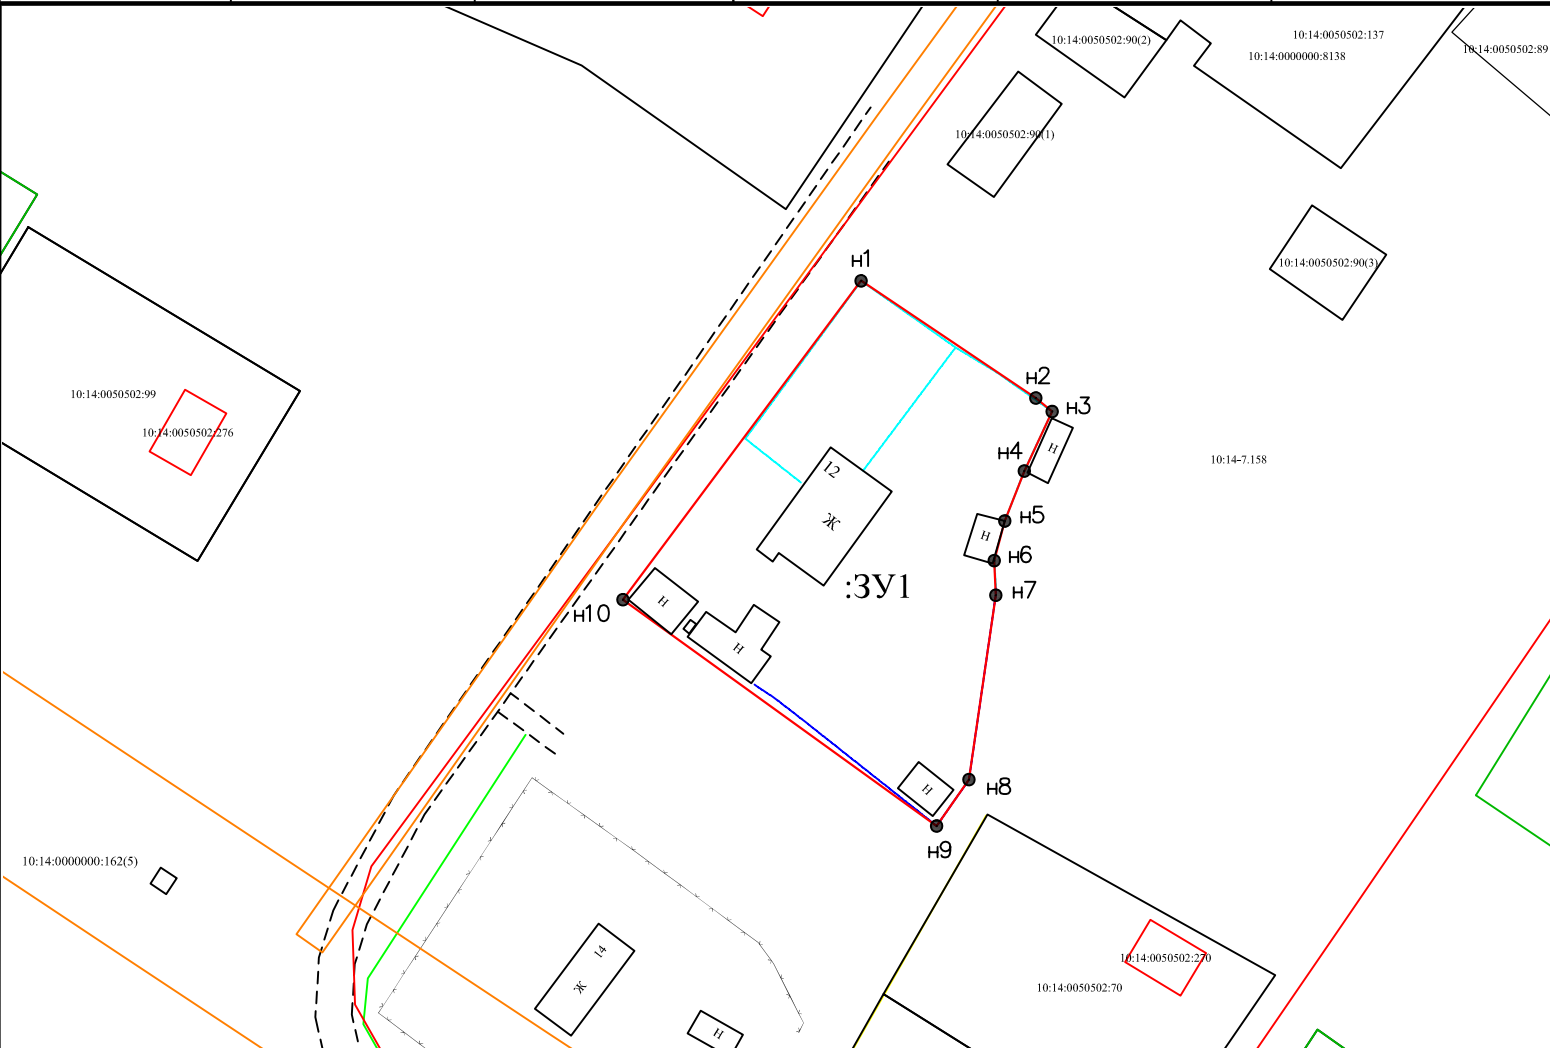

Масштаб 1 : 1 000

Условные обозначения :

- существующая часть границы, имеющиеся в ГКН сведения о которой достаточны для определения ее местоположения
- вновь образованная часть границы, имеющиеся в ГКН сведения о которой достаточны для определения ее местоположения
- - - граница кадастрового квартала в пределах которого расположен земельный участок
- :123 - исходные, измененные и уточняемые земельные участки
- :ЗУ1 - обозначение образуемого земельного участка
- :ЗУ1(1) - обозначение контура образуемого земельного участка
- КК № 10:14:0090109 - обозначение кадастрового квартала
- 26 - прекратившие существование характерные точки границ
- 25 - обозначение характерных точек границы, местоположение которых не изменилось или было уточнено
- н1 - обозначение новых характерных точек границ
- :123/5 - существующая часть земельного участка
- :123/ззу1 - образованные части измененных и уточняемых земельных участков
- :ЗУ1/ззу1 - образованные части земельных участков, образованных из земель, находящихся в государственной собственности
- МСК-10 - система координат
- Ж - жилой объект Н - нежилой объект
- грунт, асфальт - обозначение дорожного покрытия
- ул. Филиппова - обозначение улицы