

Утверждена

(наименование документа об утверждении, включая наименование

органов государственной власти или органов местного

самоуправления, принявших решение об утверждении схемы

или подписавших соглашение о перераспределении земельных участков)


от №

# Схема расположения земельного участка или земельных участков на кадастровом плане территории

Условный номер земельного участка :ЗУ1

Площадь земельного участка 2323 м<sup>2</sup> Система координат МСК-10

Обозначение характерных точек границ	Координаты, м.		Обозначение характерных точек границ	Координаты, м.	
	X	Y		X	Y
1	2	3	1	2	3
н1	256377.31	1433580.58	н5	256320.46	1433549.15
н2	256372.92	1433595.42	н6	256327.23	1433546.67
1	256365.82	1433593.79	н7	256326.33	1433544.40
2	256347.68	1433589.13	4	256335.47	1433540.32
3	256321.32	1433582.71	5	256351.42	1433535.97
н3	256325.06	1433564.11	н8	256355.61	1433534.60
н4	256321.82	1433552.23	н9	256363.85	1433548.84

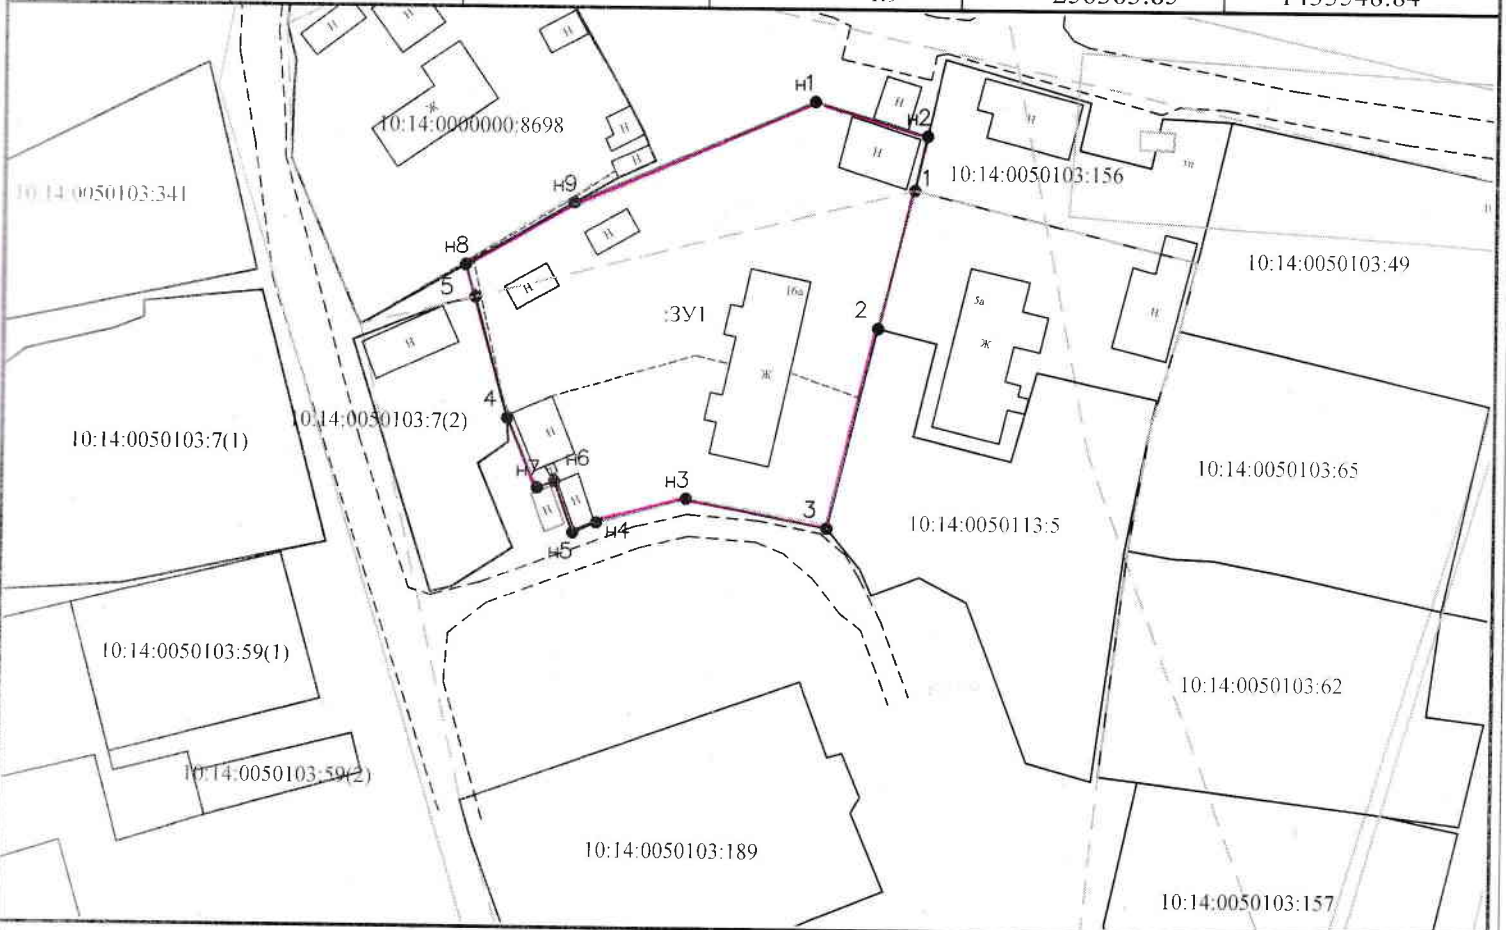

Масштаб 1 : 1 000

## Условные обозначения :

- существующая часть границы, имеющиеся в ГКН сведения о которой достаточны для определения ее местоположения
- вновь образованная часть границы, имеющиеся в ГКН сведения о которой достаточны для определения ее местоположения
- - - граница кадастрового квартала в пределах которого расположен земельный участок
- :123 - исходные, измененные и уточняемые земельные участки
- :ЗУ1 - обозначение образуемого земельного участка
- :ЗУ1(1) - обозначение контура образуемого земельного участка
- КК № 10:14:0090109 - обозначение кадастрового квартала
- 26 - прекратившие существование характерные точки границ
- 25 - обозначение характерных точек границы, местоположение которых не изменялось или было уточнено
- н1 - обозначение новых характерных точек границ земельных участков и их частей
- :123/5- существующая часть земельного участка
- :123/ззу1- образованные части измененных и уточняемых земельных участков
- :ЗУ1/ззу1- образованные части земельных участков, образованных из земель, находящихся в государственной собственности
- МСК-10- система координат
- Ж - жилой объект Н - нежилой объект
- грунт, асфальт - обозначение дорожного покрытия
- ул. Филиппова - обозначение улицы