

Утверждена

(наименование документа об утверждении, включая

наименования органов государственной власти или


органов местного самоуправления, принявших  
решение об утверждении схемы или подписавших  
соглашение о перераспределении земельных участков)

от \_\_\_\_\_ № \_\_\_\_\_

Схема  
расположения земельного участка или земельных участков на кадастровом плане  
территории

| Условный номер земельного участка: 10:14:0000000:3У1 |               |            |
|------------------------------------------------------|---------------|------------|
| Площадь земельного участка: 1345 кв.м.               |               |            |
| Обозначение характерных<br>точек границ              | Координаты, м |            |
|                                                      | X             | Y          |
| 1                                                    | 2             | 3          |
| 1                                                    | 259607.95     | 1433105.96 |
| 2                                                    | 259615.76     | 1433104.69 |
| 3                                                    | 259631.55     | 1433096.16 |
| 4                                                    | 259643.22     | 1433140.96 |
| 5                                                    | 259643.10     | 1433141.01 |
| 6                                                    | 259639.02     | 1433141.83 |
| 7                                                    | 259619.72     | 1433150.57 |
| 8                                                    | 259618.56     | 1433148.28 |
| 9                                                    | 259610.67     | 1433132.55 |
| 10                                                   | 259601.59     | 1433128.84 |

Кадастровый квартал: 10:14:0000000  
Система координат: МСК-10, зона 1

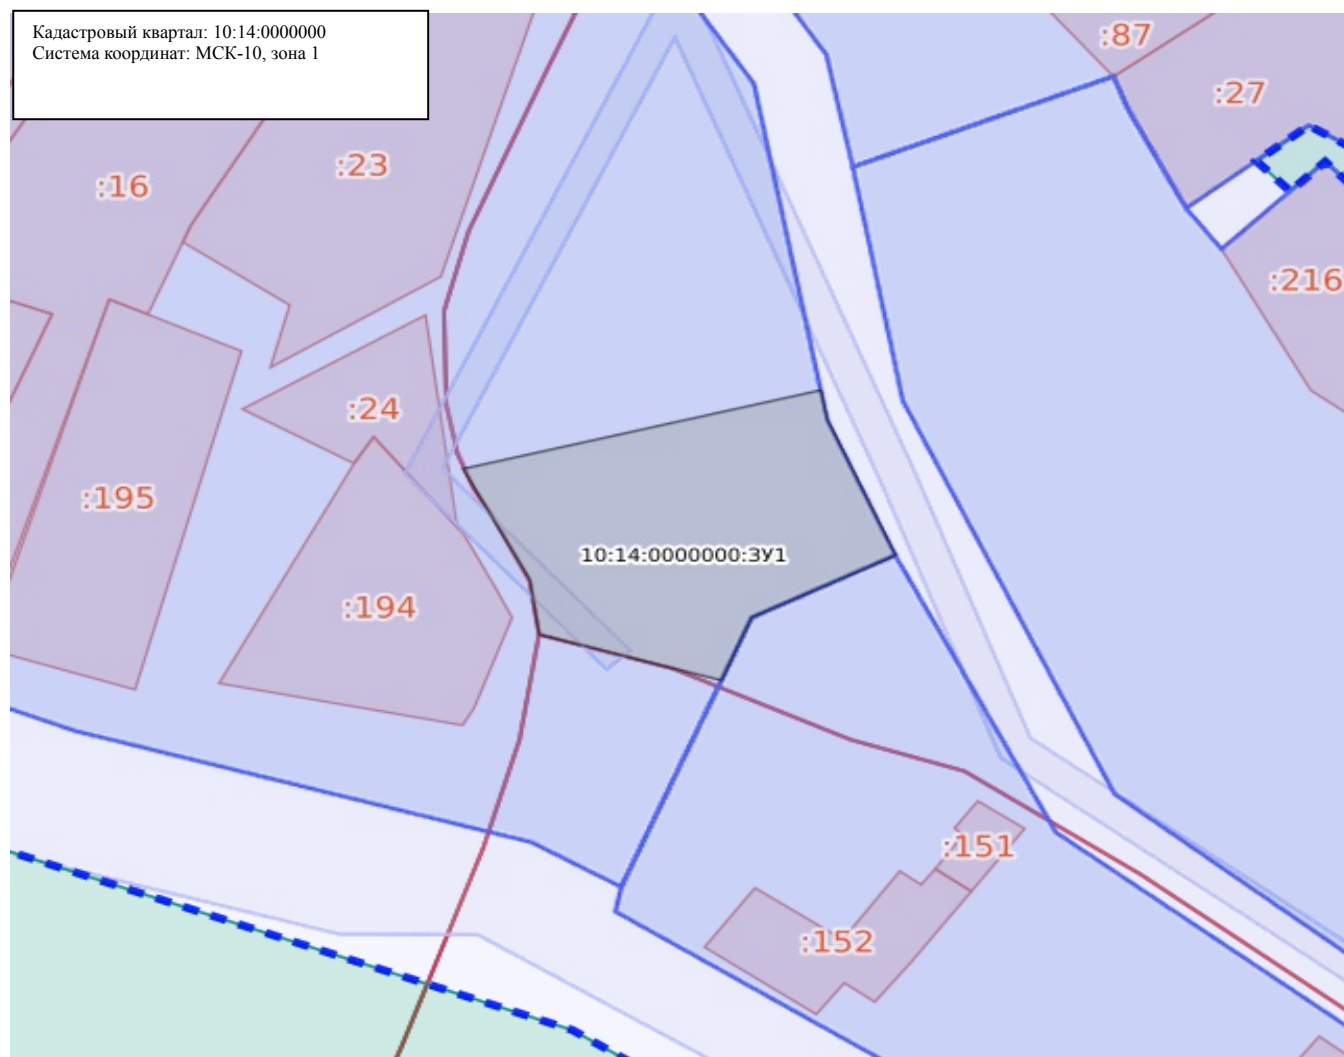

Масштаб: 1:1000

Условные обозначения:

|  |                                                   |  |   |
|--|---------------------------------------------------|--|---|
|  | Государственная граница Российской Федерации      |  | Территория опережающего развития                                                                                 |
|  | Границы между субъектами Российской Федерации     |  | Зоны территориального развития Российской Федерации                                                              |
|  | Границы муниципальных образований                 |  | Игровая зона   |
|  | Границы населённых пунктов                        |  | Лесничество   |
|  | Кадастровые кварталы                              |  | Утвержденный проект межевания территории                                                                         |
|  | Сооружения                                        |  | Границы территории, в отношении которой устанавливается публичный сервитут                                       |
|  | Объекты незавершенного строительства              |  | Байкальская природная территория и ее экологические зоны                                                         |
|  | Здания                                            |  | Территория, в отношении которой принято решение о резервировании земель для государственных и муниципальных нужд |
|  | Земельные участки                                 |  | Образуемые ЗУ   |
|  | Зоны с особыми условиями использования территории |  |   |
|  | Территориальная зона                              |  |   |
|  | Территория объекта культурного наследия           |  |   |
|  | Особо охраняемая природная территория             |  |   |
|  | Особая экономическая зона                         |  |   |
|  | Охотничьи угодья                                  |  |   |