

Утверждена

(наименование документа об утверждении, включая наименования органов государственной власти или


органов местного самоуправления, принявших решение об утверждении схемы или

подписавших соглашение о перераспределении земельных участков)

от _____ № _____

Схема расположения земельного участка или земельных участков на кадастровом плане территории

Площадь земельного участка 1 292 м ² (указывается проектная площадь образуемого земельного участка, вычисленная с использованием федеральной государственной географической информационной системы, обеспечивающей функционирование национальной системы пространственных данных, которой является федеральная государственная географическая информационная система "Единая цифровая платформа "Национальная система пространственных данных" (далее - информационная система), или иных технологических и программных средств с округлением до 1 квадратного метра. Указанное значение площади земельного участка может быть уточнено при проведении кадастровых работ не более чем на десять процентов)		
Обозначение характерных точек границ	Координаты, м (указываются в случае подготовки схемы расположения земельного участка с использованием информационной системы или иных технологических и программных средств. Значения координат, полученные с использованием указанных технологических и программных средств, указываются с округлением до 0,01 метра)	
	X	Y
1	2	3
н17	250 816,98	1 447 345,08
н18	250 807,82	1 447 323,12
н19	250 790,46	1 447 302,43
н20	250 764,22	1 447 338,01
н21	250 788,25	1 447 347,47
н17	250 816,98	1 447 345,08

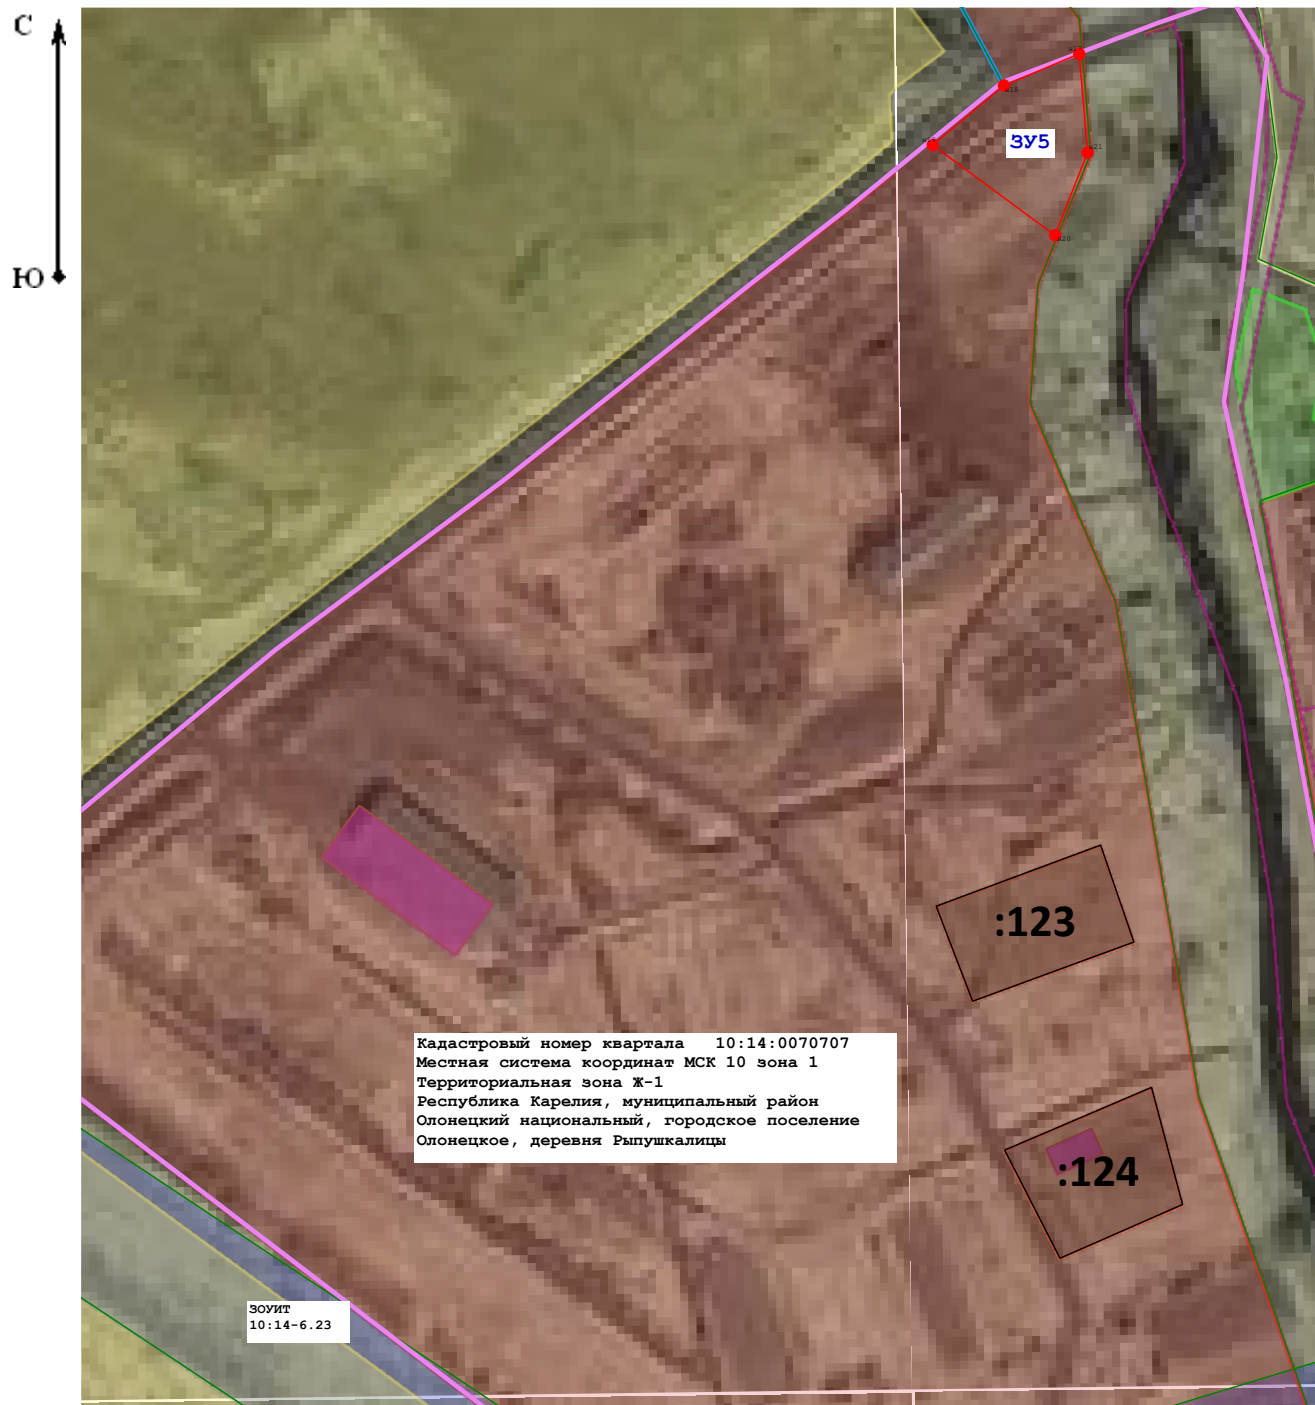

Масштаб 1:2 200

Условные обозначения:

- | | |
|----------------------|--|
| :98 | - Надписи кадастрового номера земельного участка |
| • | - характерная точка границы вновь образуемого земельного участка, сведения о которой отсутствуют в ЕГРН |
| — | - Вновь образованная часть границы, сведения о которой достаточны для определения ее местоположения |
| — | - Существующая часть границы, имеющиеся в ЕГРН сведения о которой достаточны для определения ее местоположения |
| — | - Граница кадастрового квартала |
| ЗООУИТ
10:14-6.23 | - Охранная зона ВЛ-35 кВ |