

Утверждена

(наименование документа об утверждении, включая наименования органов государственной власти или

органов местного самоуправления, принявших решение об утверждении схемы или


подписавших соглашение о перераспределении земельных участков)

от

№

Схема расположения земельного участка или земельных участков на кадастровом плане территории

Площадь земельного участка 927 м ² (указывается проектная площадь образуемого земельного участка, вычисленная с использованием федеральной государственной географической информационной системы, обеспечивающей функционирование национальной системы пространственных данных, которой является федеральная государственная географическая информационная система "Единая цифровая платформа "Национальная система пространственных данных" (далее - информационная система), или иных технологических и программных средств с округлением до 1 квадратного метра. Указанное значение площади земельного участка может быть уточнено при проведении кадастровых работ не более чем на десять процентов)		
Обозначение характерных точек границ	Координаты, м (указываются в случае подготовки схемы расположения земельного участка с использованием информационной системы или иных технологических и программных средств. Значения координат, полученные с использованием указанных технологических и программных средств, указываются с округлением до 0,01 метра)	
	X	Y
1	2	3
н13	250 466,54	1 447 339,43
н14	250 482,22	1 447 375,14
н15	250 460,85	1 447 385,98
н16	250 445,37	1 447 350,71
н13	250 466,54	1 447 339,43

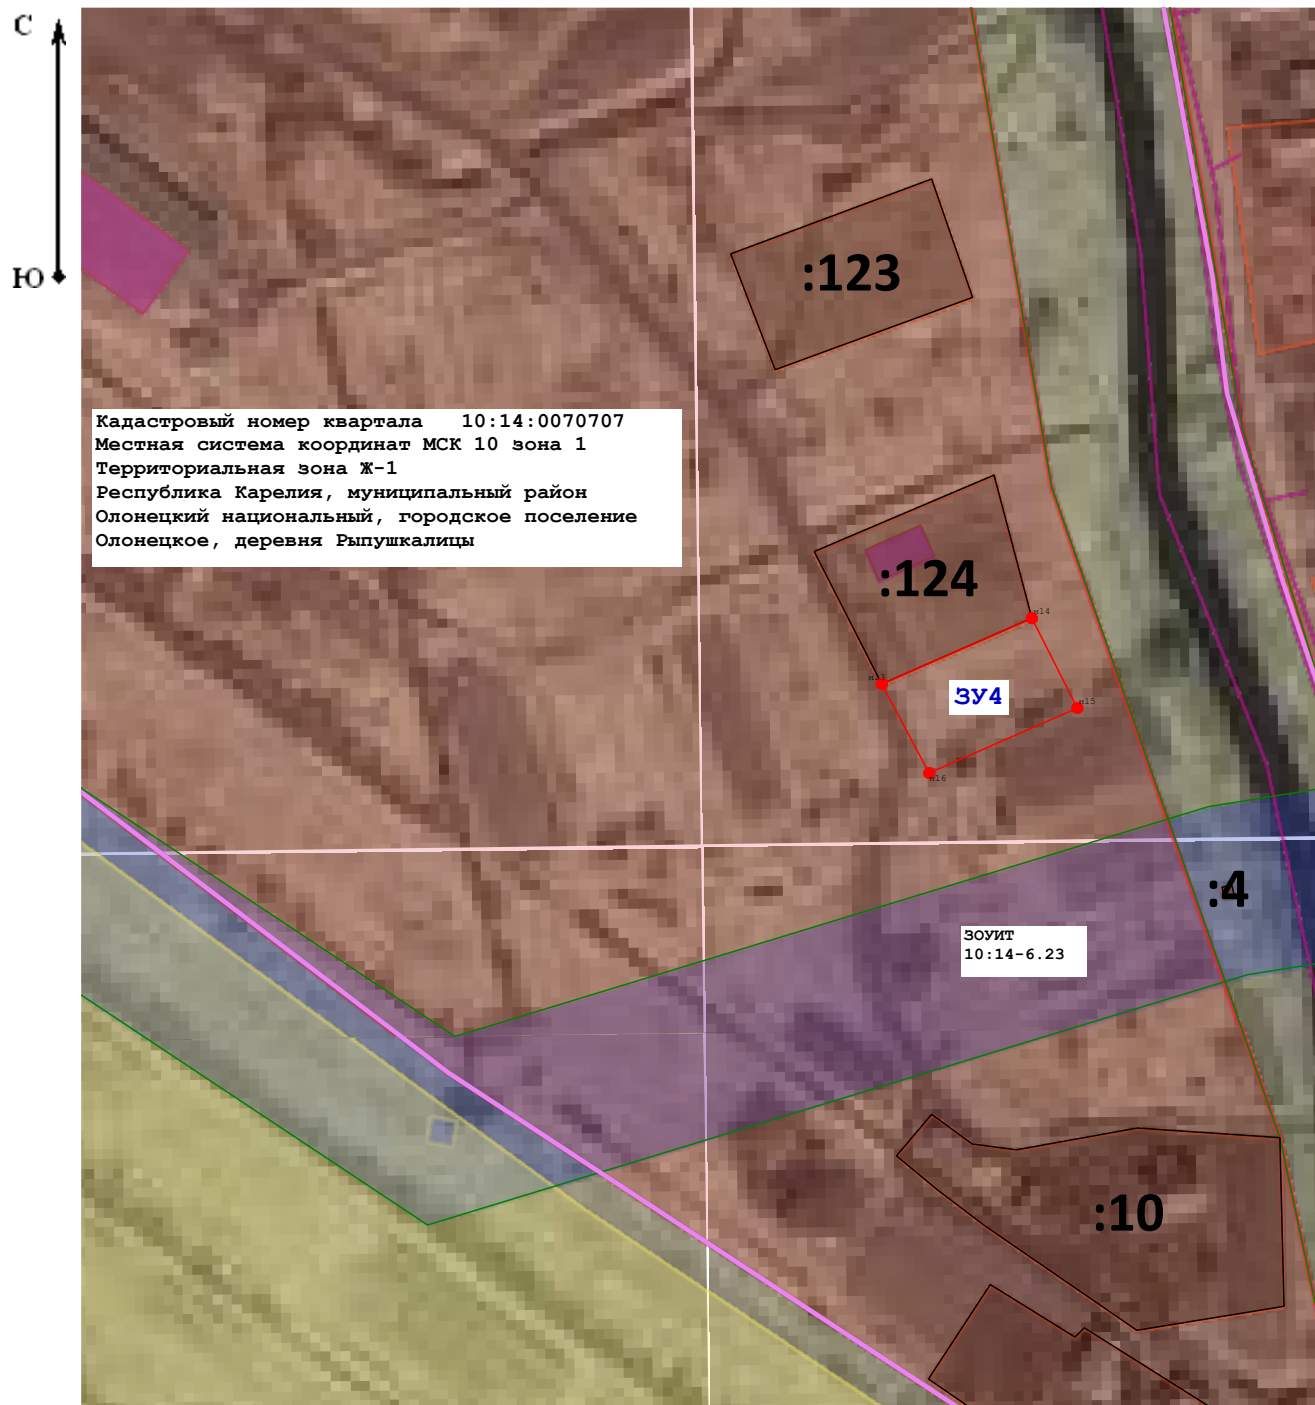

Условные обозначения:

- | | |
|---------------------|--|
| :98 | - Надписи кадастрового номера земельного участка |
| • | - характерная точка границы вновь образуемого земельного участка, сведения о которой отсутствуют в ЕГРН |
| — (red) | - Вновь образованная часть границы, сведения о которой достаточны для определения ее местоположения |
| — (black) | - Существующая часть границы, имеющиеся в ЕГРН сведения о которой достаточны для определения ее местоположения |
| — (pink) | - Граница кадастрового квартала |
| ЗОУИТ
10:14-6.23 | - Охранная зона ВЛ-35 кВ |