

## Утверждена

(наименование документа об утверждении, включая наименования органов государственной власти или


органов местного самоуправления, принявших решение об утверждении схемы или

подписавших соглашение о перераспределении земельных участков)

от \_\_\_\_\_ № \_\_\_\_\_

### Схема расположения земельного участка или земельных участков на кадастровом плане территории

|   |   |              |
|---|---|--------------|
| <b>Площадь земельного участка</b> 1 030 м <sup>2</sup><br>(указывается проектная площадь образуемого земельного участка, вычисленная с использованием федеральной государственной географической информационной системы, обеспечивающей функционирование национальной системы пространственных данных, которой является федеральная государственная географическая информационная система "Единая цифровая платформа "Национальная система пространственных данных" (далее - информационная система), или иных технологических и программных средств с округлением до 1 квадратного метра. Указанное значение площади земельного участка может быть уточнено при проведении кадастровых работ не более чем на десять процентов) |   |              |
| <b>Обозначение<br/>характерных<br/>точек границ</b>   | <b>Координаты, м</b><br>(указываются в случае подготовки схемы расположения земельного участка с использованием информационной системы или иных технологических и программных средств. Значения координат, полученные с использованием указанных технологических и программных средств, указываются с округлением до 0,01 метра) |              |
|   | <b>X</b>   | <b>Y</b>     |
| <b>1</b>   | <b>2</b>   | <b>3</b>     |
| н5   | 250 569,84   | 1 447 033,87 |
| н6   | 250 586,76   | 1 447 054,21 |
| н7   | 250 559,99   | 1 447 082,92 |
| н8   | 250 542,49   | 1 447 065,50 |
| н5   | 250 569,84   | 1 447 033,87 |

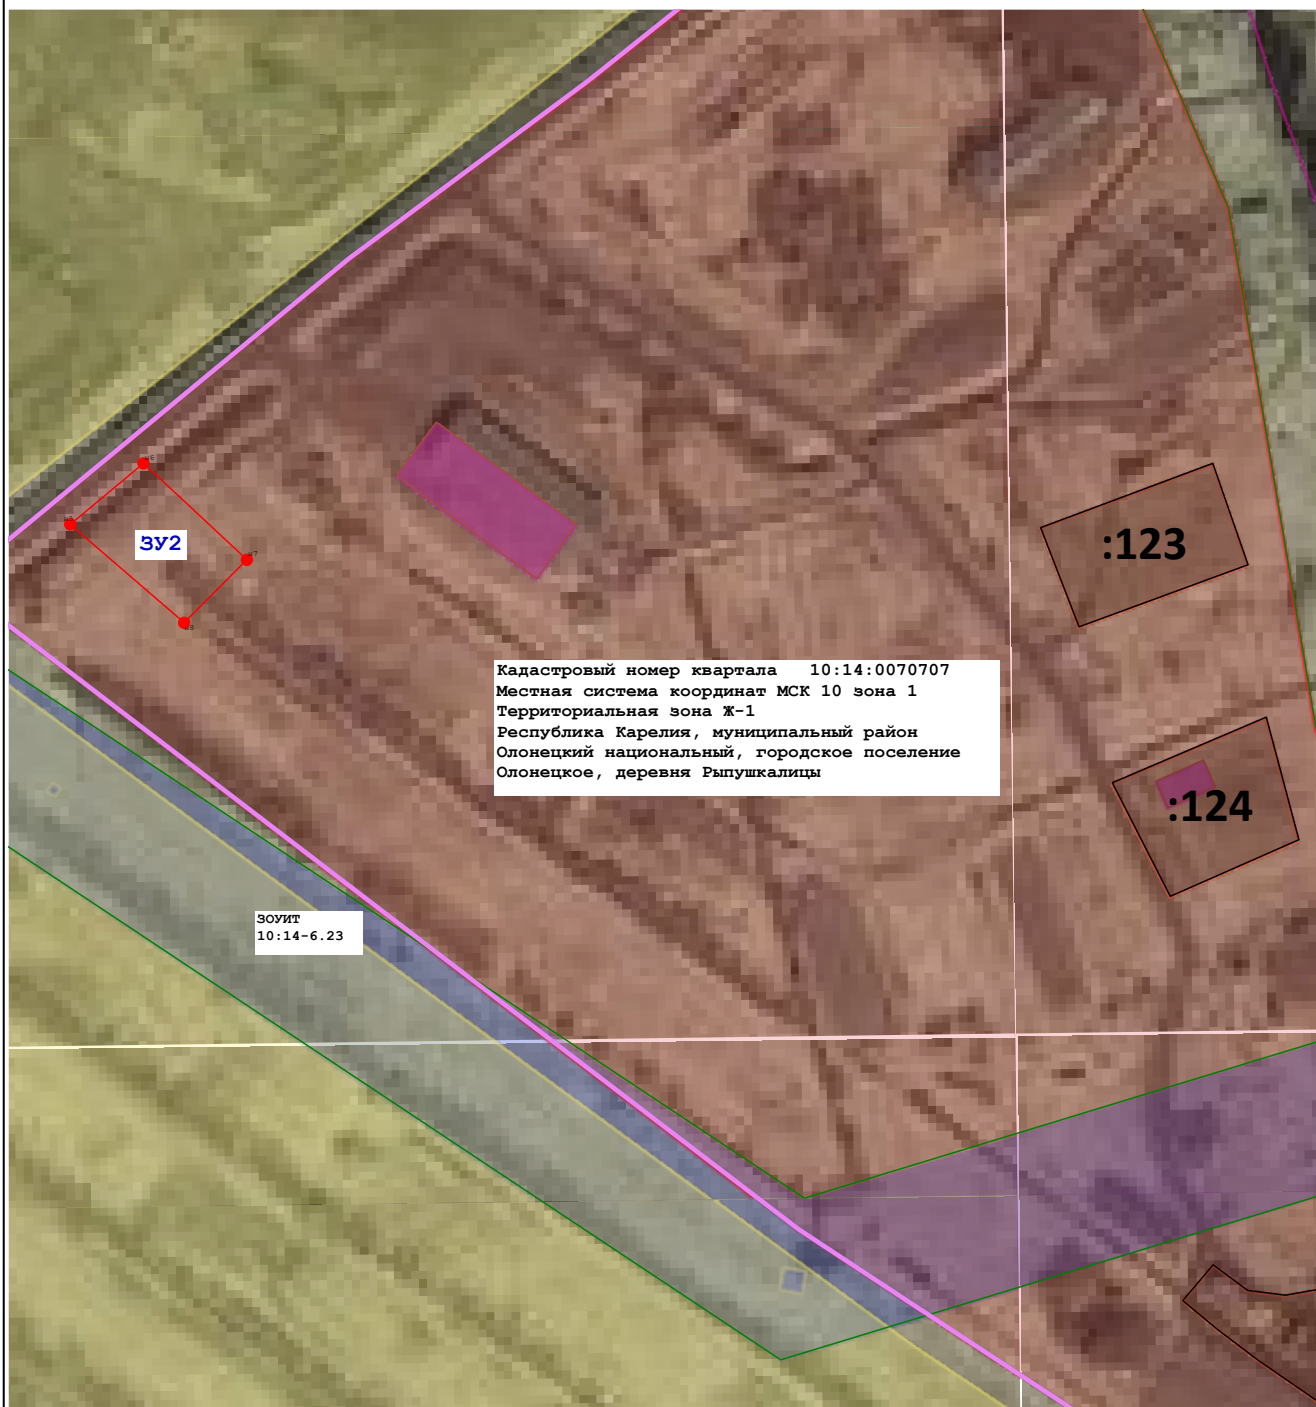

Масштаб 1:2 100

#### Условные обозначения:

- |                     |   |
|---------------------|---|
| <b>:98</b>          | - Надписи кадастрового номера земельного участка                                                               |
| •                   | - характерная точка границы вновь образуемого земельного участка, сведения о которой отсутствуют в ЕГРН        |
| —                   | - Вновь образованная часть границы, сведения о которой достаточны для определения ее местоположения            |
| —                   | - Существующая часть границы, имеющиеся в ЕГРН сведения о которой достаточны для определения ее местоположения |
| —                   | - Граница кадастрового квартала                                                                                |
| ЗООИТ<br>10:14-6.23 | - Охранная зона ВЛ-35 кВ                                                                                       |