

Утверждена

(наименование документа об утверждении, включая наименование

органов государственной власти или органов местного

самоуправления, принявших решение об утверждении схемы

или подписавших соглашение о перераспределении земельных участков)

от _____ № _____


**Схема расположения земельного участка или земельных участков
на кадастровом плане территории**

Условный номер земельного участка :ЗУ1

Площадь земельного участка 1300 м²

Обозначение характерных точек границ	Координаты, м. (МСК-10)		Обозначение характерных точек границ	Координаты, м.(МСК-10)	
	X	Y		X	Y
1	2	3	1	2	3
н1	252175.93	1447246.82	-	-	-
н2	252176.29	1447282.72	-	-	-
н3	252138.25	1447283.25	-	-	-
н4	252137.36	1447253.34	-	-	-
н5	252153.82	1447251.15	-	-	-
н6	252153.83	1447246.72	-	-	-

КК 10:14:0070301

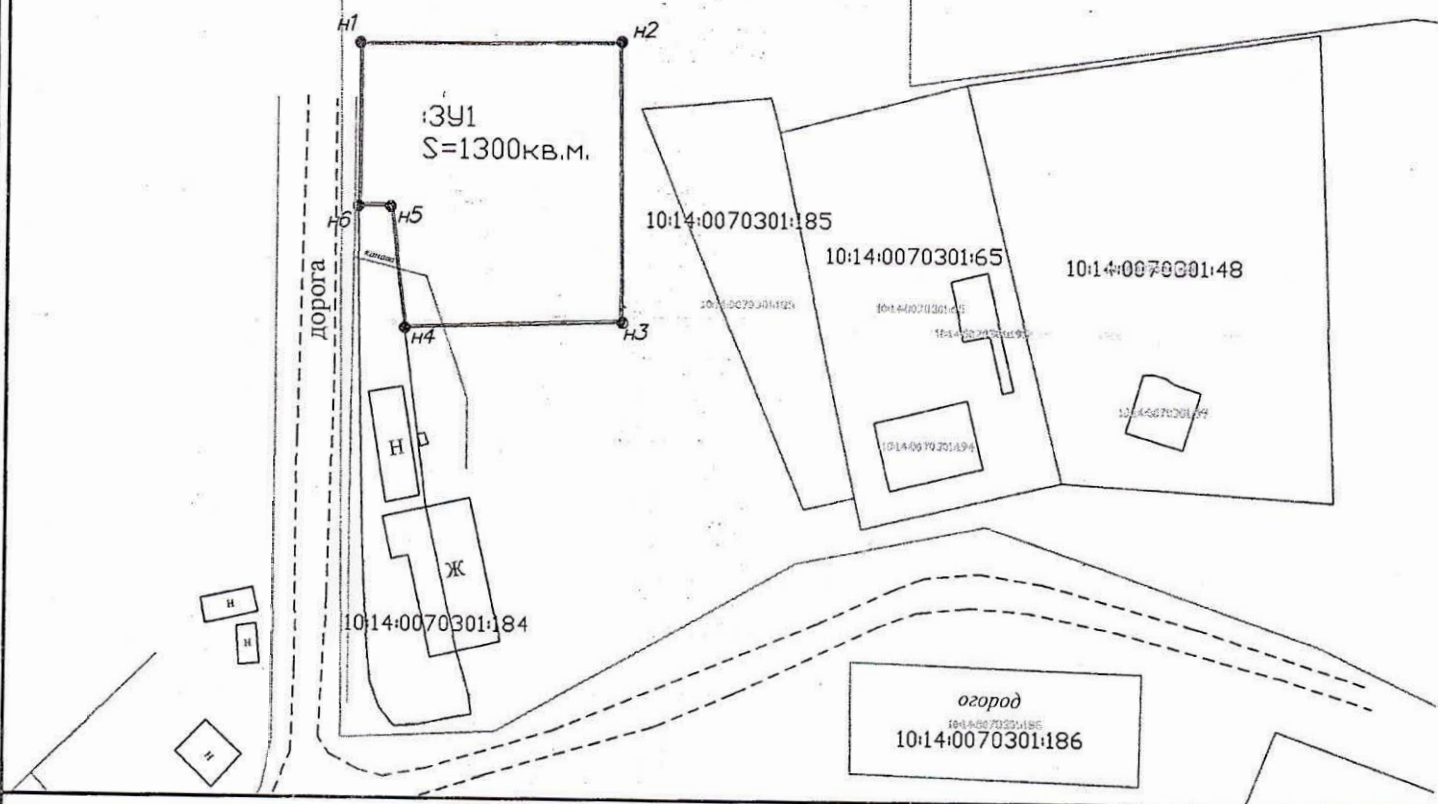

Масштаб 1 : 1 000

Условные обозначения :

- существующая часть границы, имеющаяся в ГКН сведения о которой достаточны для определения ее местоположения
- вновь образованная часть границы, имеющаяся в ГКН сведения о которой достаточны для определения ее местоположения
- граница кадастрового квартала в пределах которого расположен земельный участок
- :123 - исходные, измененные и уточняемые земельные участки
- :ЗУ1 - обозначение образуемого земельного участка
- :ЗУ1(1) - обозначение контура образуемого земельного участка
- КК № 10:14:0090109 - обозначение кадастрового квартала
- 26 - прекратившие существование характерные точки границ
- 25 - обозначение характерных точек границы, местоположение которых не изменилось или было уточнено
- н1 - обозначение новых характерных точек границ земельных участков и их частей
- :123/5 - существующая часть земельного участка
- :123/чзу1 - образованные части измененных и уточняемых земельных участков
- :ЗУ1/чзу1 - образованные части земельных участков, образованных из земель, находящихся в государственной собственности
- МСК-10 - система координат
- Ж - жилой объект
- Н - нежилой объект
- групп, асфальт - обозначение дорожного покрытия
- ул. Филиппова - обозначение улицы