


ОЛОНЕЦКОЕ ГОРОДСКОЕ ПОСЕЛЕНИЕ

г е н е р а л ь н ы й п л а н

- Границы существ. планир.
- ОЛОНЕЦ
- Рыпушкалицы
- граница поселения
- граница населенного пункта
- город, центр муниципального образования населенный пункт
- Границы зон с особыми условиями использования территорий
- водоохранный зона
- санитарно - защитная зона

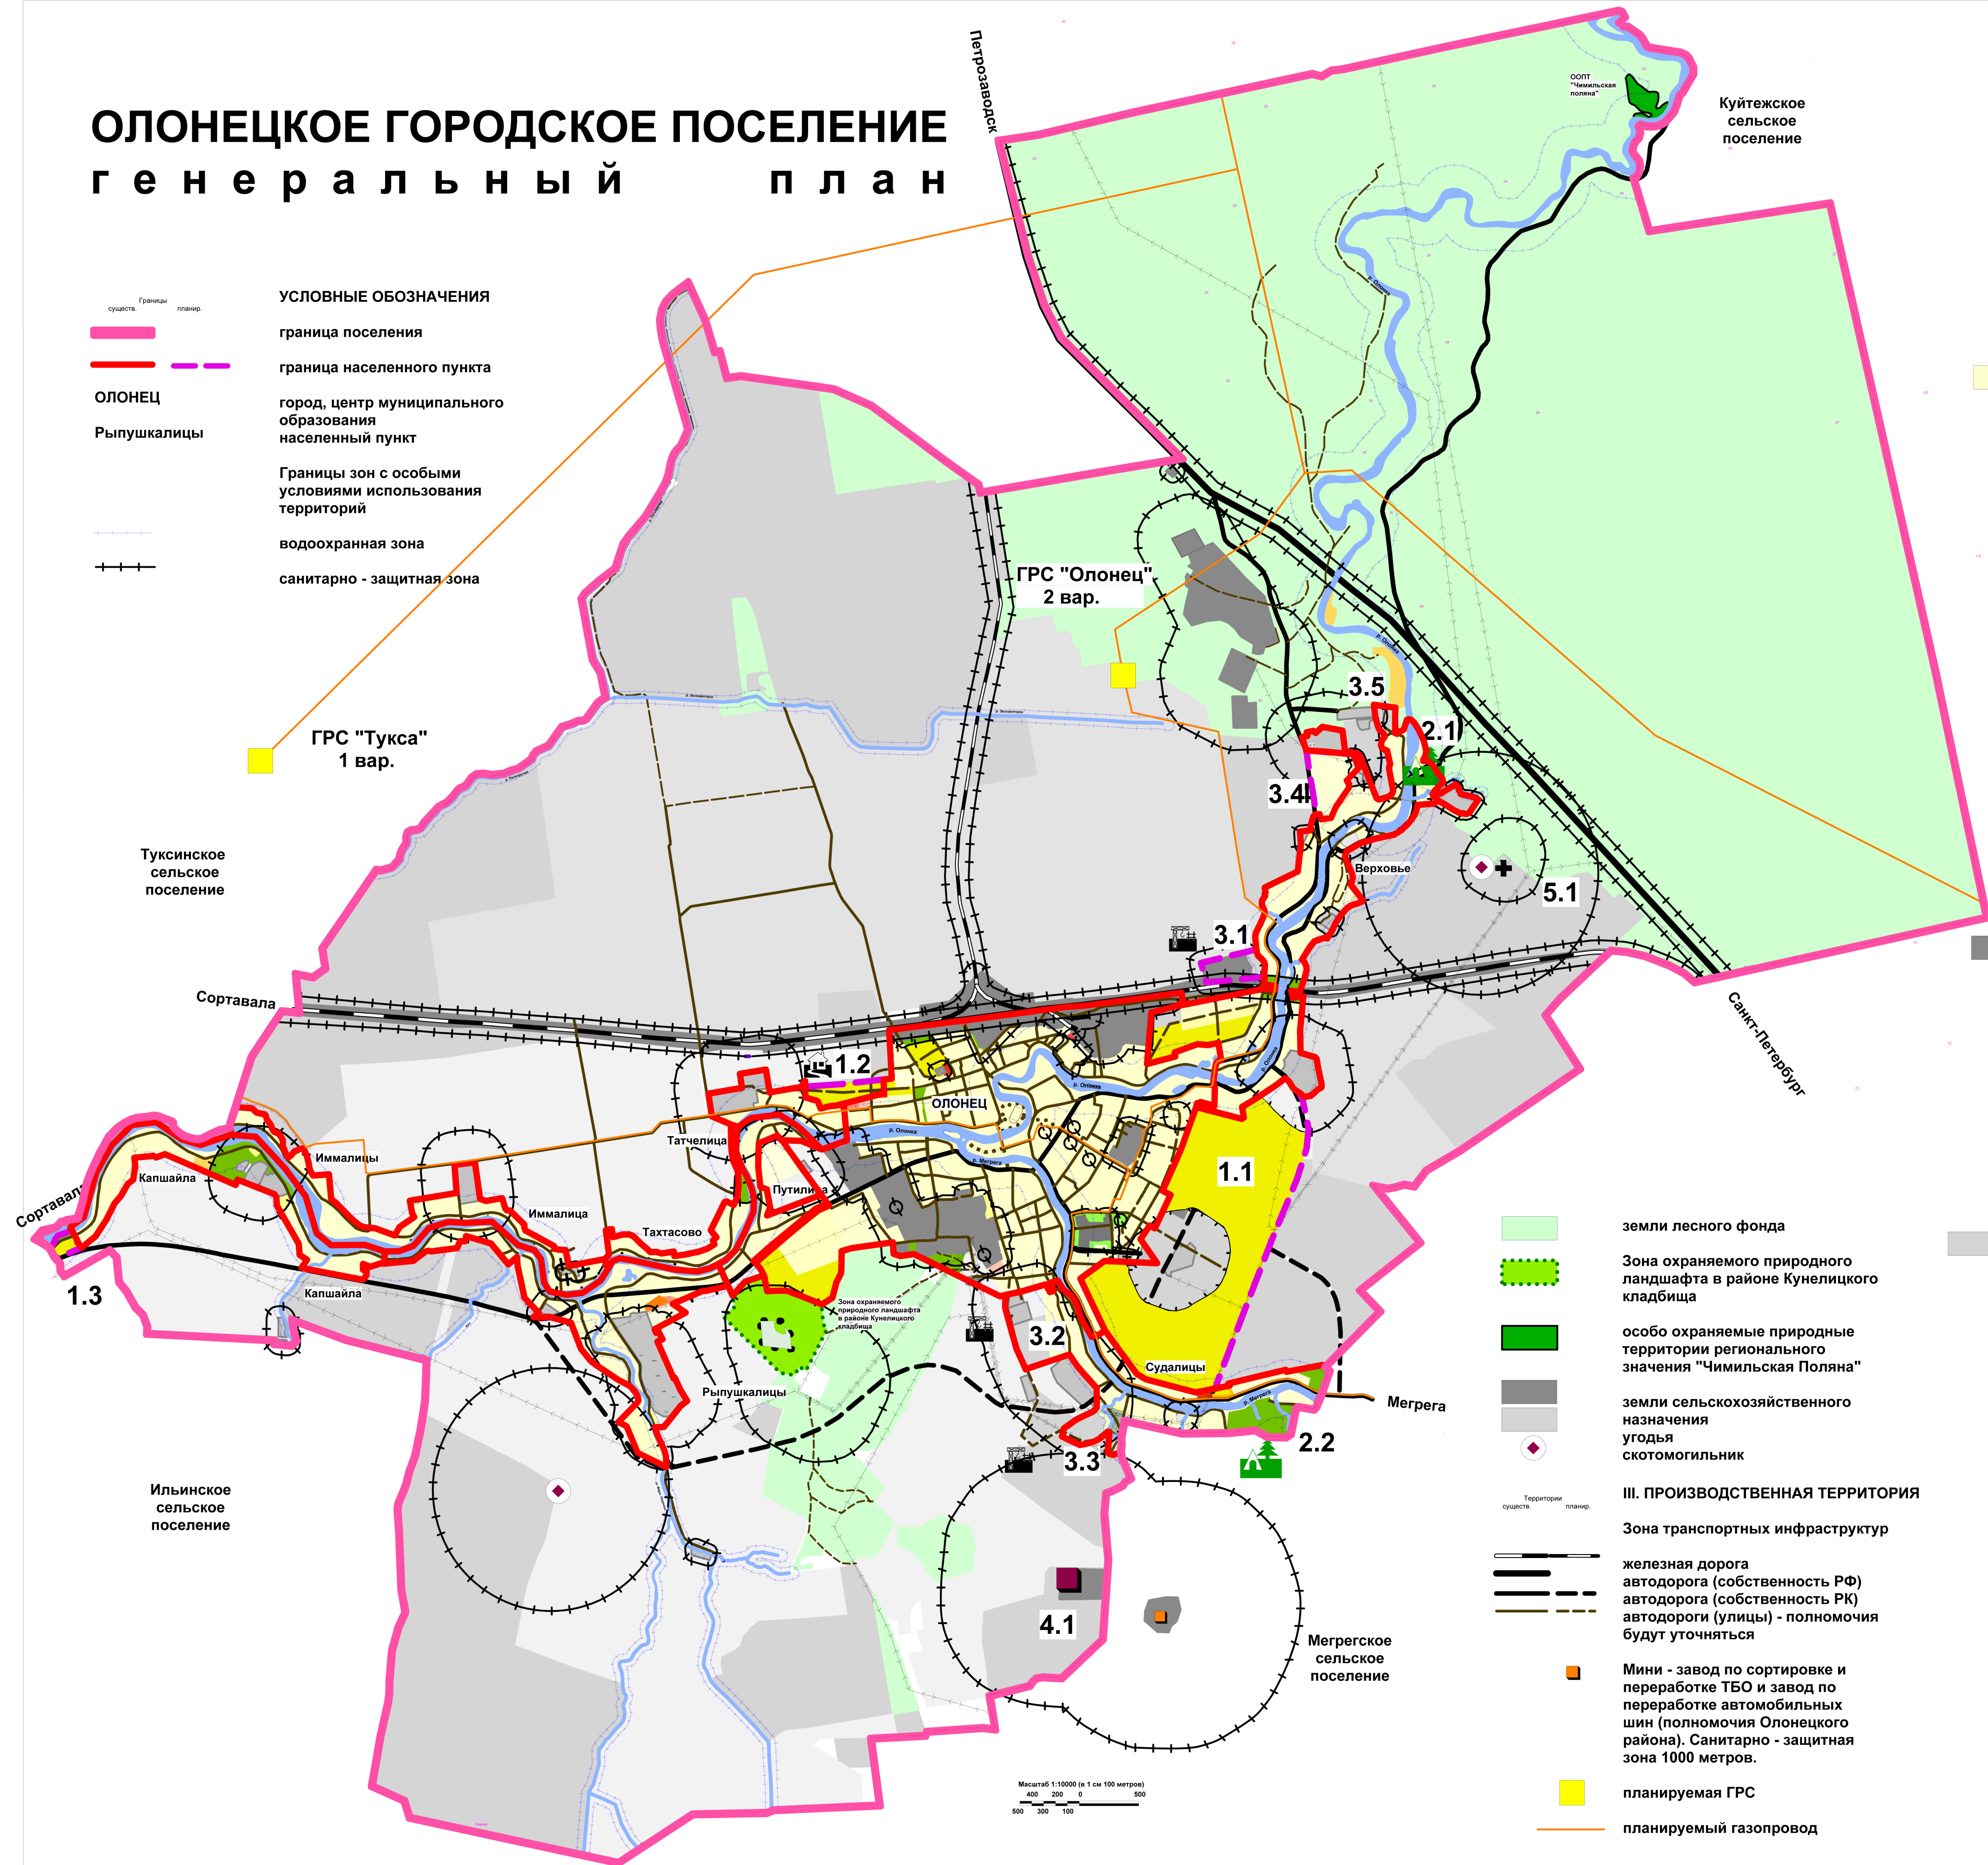


Карта планируемого размещения объектов местного значения поселения

Карта границ населенных пунктов поселения

Карта функциональных зон поселения

Объекты, необходимые для осуществления полномочий органов местного самоуправления Олонецкого городского поселения

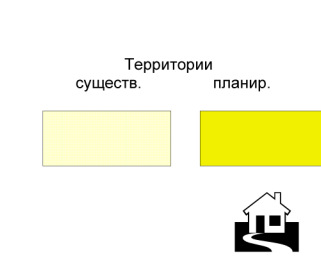

I. СЕЛИТЕБНАЯ ТЕРРИТОРИЯ

1. Включение в земли (границы) населенного пункта г. Олонек земель сельскохозяйственного назначения для размещения объектов социального (в том числе жилищного строительства с комплексом зданий соцкультбыта), коммунально - бытового назначения, объектов здравоохранения, образования, при отсутствии иных вариантов размещения этих объектов. Разработка проектов планировки.

1.1. Включение в земли (границы) населенного пункта Олонек земель сельскохозяйственного назначения, расположенных с восточной стороны от существующей границы г. Олонек (район ул. Ленина), ориентировочной площадью 263 га.

1.2. Включение в земли (границы) населенного пункта д. Татчилица земель сельскохозяйственного назначения, расположенных в северной части н.п., ориентировочной площадью 5,0 га.

1.3. Включение в земли (границы) населенного пункта Капшайла земель сельскохозяйственного назначения, расположенных с западной стороны от существующей границы н.п., ориентировочной площадью 3,4 га.

II. ЛАНДШАФТНО - РЕКРЕАЦИОННАЯ ТЕРРИТОРИЯ

2.1. Формирование земельного участка для строительства базы отдыха в границах населенного пункта Верховье (северная часть), ориентировочной площадью 3,0 га.

2.2. Формирование земельного участка для строительства базы отдыха в границах населенного пункта Судалица (южная часть) ориентировочной площадью 3,0 га.

III. ПРОИЗВОДСТВЕННАЯ ТЕРРИТОРИЯ.

3.1. Включение в земли (границы) населенного пункта Верховье земель сельскохозяйственного назначения, расположенных с юго-западной стороны в д. Верховье, ориентировочной площадью 10 га, для размещения промышленных объектов, при отсутствии иных вариантов размещения этих объектов*

3.2. Формирование земельных участков, ориентировочной площадью 25 га, расположенных в северо - западной части д. Судалица, для размещения промышленных объектов, при отсутствии иных вариантов размещения этих объектов.*

3.3. Формирование земельных участков, ориентировочной площадью 7 га, расположенных в южной части д. Судалица, для размещения промышленных объектов, при отсутствии иных вариантов размещения этих объектов.*

3.4. Формирование земельных участков, ориентировочной площадью 16 га, расположенных с северо - западной стороны от границы д. Верховье (земли сельскохозяйственного назначения) для организации крестьянских фермерских хозяйств*

3.5. Формирование земельных участков, ориентировочной площадью 2 га, расположенных с северо - западной стороны от границы д. Верховье (земли населенных пунктов) для организации крестьянских фермерских хозяйств*

4.1. Перевод земель сельскохозяйственного назначения в земли "Промышленности ... и иного специального назначения" для строительства полигона для складирования ТБО, площадью 5 га, расположенных в юго-восточной части поселения. Санитарно - защитная зона - 1000 метров.

5.1. Перевод земель сельскохозяйственного назначения в земли "Промышленности ... и иного специального назначения" для строительства кладбища, площадью 11 га, расположенных в северо-восточной части поселения. Санитарно - защитная зона 300 метров.

Примечания:

- * Характеристики объекта и характеристики зон с особыми условиями использования территорий будут определяться при проектировании объектов.
- Данный лист см. совместно с листами ГП-2, ГП-3, ГП-4, ГП-5
- Месторасположение ГРС, ГРП и трасс газопроводов будут уточняться при проведении проектно - изыскательских работ.

- земли лесного фонда
- Зона охраняемого природного ландшафта в районе Кунелицкого кладбища
- особо охраняемые природные территории регионального значения "Чимильская Поляна"
- земли сельскохозяйственного назначения
- угодья скотомогильник
- III. ПРОИЗВОДСТВЕННАЯ ТЕРРИТОРИЯ
- Зона транспортных инфраструктур
- железная дорога (собственность РФ)
- автодорога (собственность РК)
- автодороги (улицы) - полномочия будут уточняться
- Мини - завод по сортировке и переработке ТБО и завод по переработке автомобильных шин (полномочия Олонецкого района). Санитарно - защитная зона 1000 метров.
- планируемая ГРС
- планируемый газопровод