КАДАСТРОВЫЙ ПАСПОРТ ЗЕМЕЛЬНОГО УЧАСТКА **(выписка из государственного кадастра недвижимости)** **В.2**

16.10.2012 № 1000/240/12-46671

1	Кадастровый номер 10:14:0010214:49	2	Лист № 2	3	Всего листов: 3

План (чертеж, схема) земельного участка

4

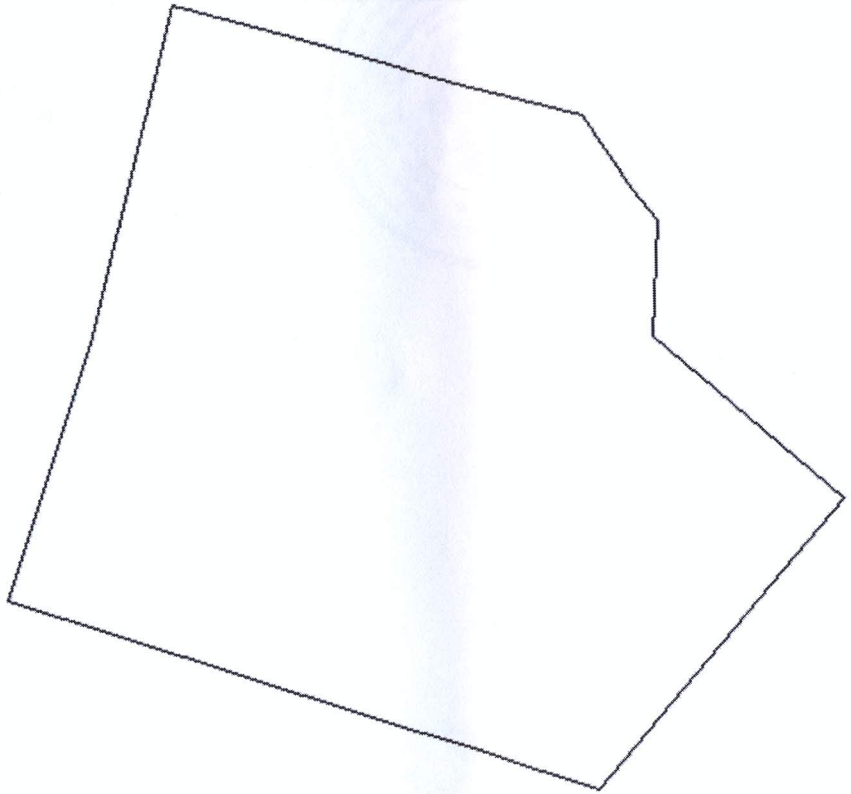

5 Масштаб 1:700 Условные знаки: ——

Ведущий инженер отдела подготовки сведений
(наименование должности)

М.П. (подпись)

И. С. Осипова
(инициалы, фамилия)

КАДАСТРОВЫЙ ПАСПОРТ ЗЕМЕЛЬНОГО УЧАСТКА **(выписка из государственного кадастра недвижимости)** **В.3**

16.10.2012 № 1000/240/12-46671

1	Кадастровый номер 10:14:0010214:49				**2**	Лист № 3	**3** Всего листов: 3
4	**Сведения о частях земельного участка и обременениях**						
	№ п/п	Учетный номер части	Площадь (м²)	Характеристика	Лица, в пользу которых установлены обременения		
	1	—	весь	Аренда	Общество с ограниченной ответственностью "Аргус"		

Ведущий инженер отдела подготовки сведений
(наименование должности)

М.П. (подпись)

И. С. Осипова
(инициалы, фамилия)