Утверждена:

_____

_____

от _____ №_____

Схема расположения земельного участка или земельных участков на кадастровом плане территории

Условный номер земельного участка **:ЗУ1**

Площадь земельного участка **2995 кв.м.**

Обозначение характерных точек границ	Координаты, м	
	X	Y
н1	303034	1465447
н2	303060	1465452
н3	303067	1465466
н4	303008	1465493
н5	302999	1465477
н6	302988	1465485
н7	302969	1465457
н8	303008	1465440

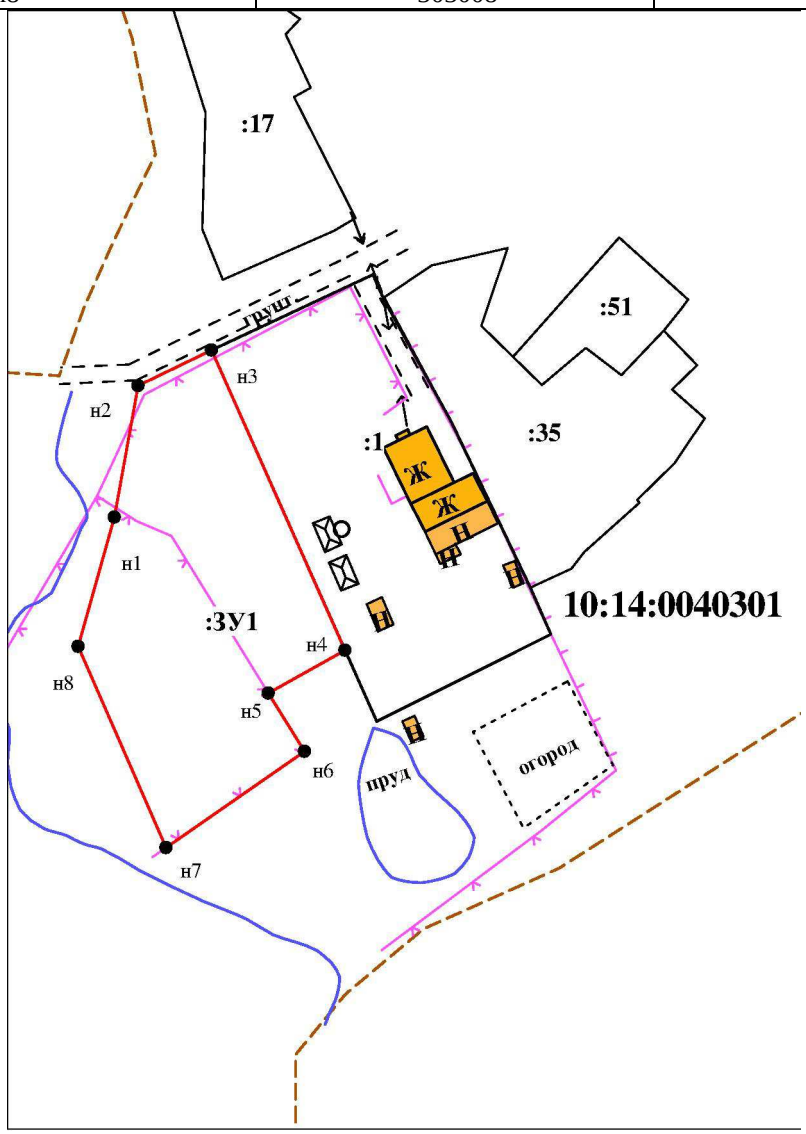

Масштаб 1:1500

УСЛОВНЫЕ ОБОЗНАЧЕНИЯ:

:123 - исходные, измененные и уточняемые земельные участки

- существующая часть границы, сведения в ГКН о которой достаточны для определения её местоположения
- вновь образованая часть границы, сведения в ГКН о которой достаточны для определения её местоположения
- существующая часть границы, сведения в ГКН о которой не достаточны для определения её местоположения
- внемасштабные знаки существующего отмежеванного или декларативного ЗУ
- внемасштабный знак вновь образованного ЗУ

:123:ЗУ1 - земельные участки образованные путем раздела или выдела

- границы кадастрового деления
- границы муниципальных образований и(или) границы населенных пунктов
- границы земель общего пользования
- границы территориальных зон и зон с особым режимом использования территории

:ЗУ1 - земельные участки образованные путем перераспределения, а также образованы из земель государственной или муниципальной собственности