



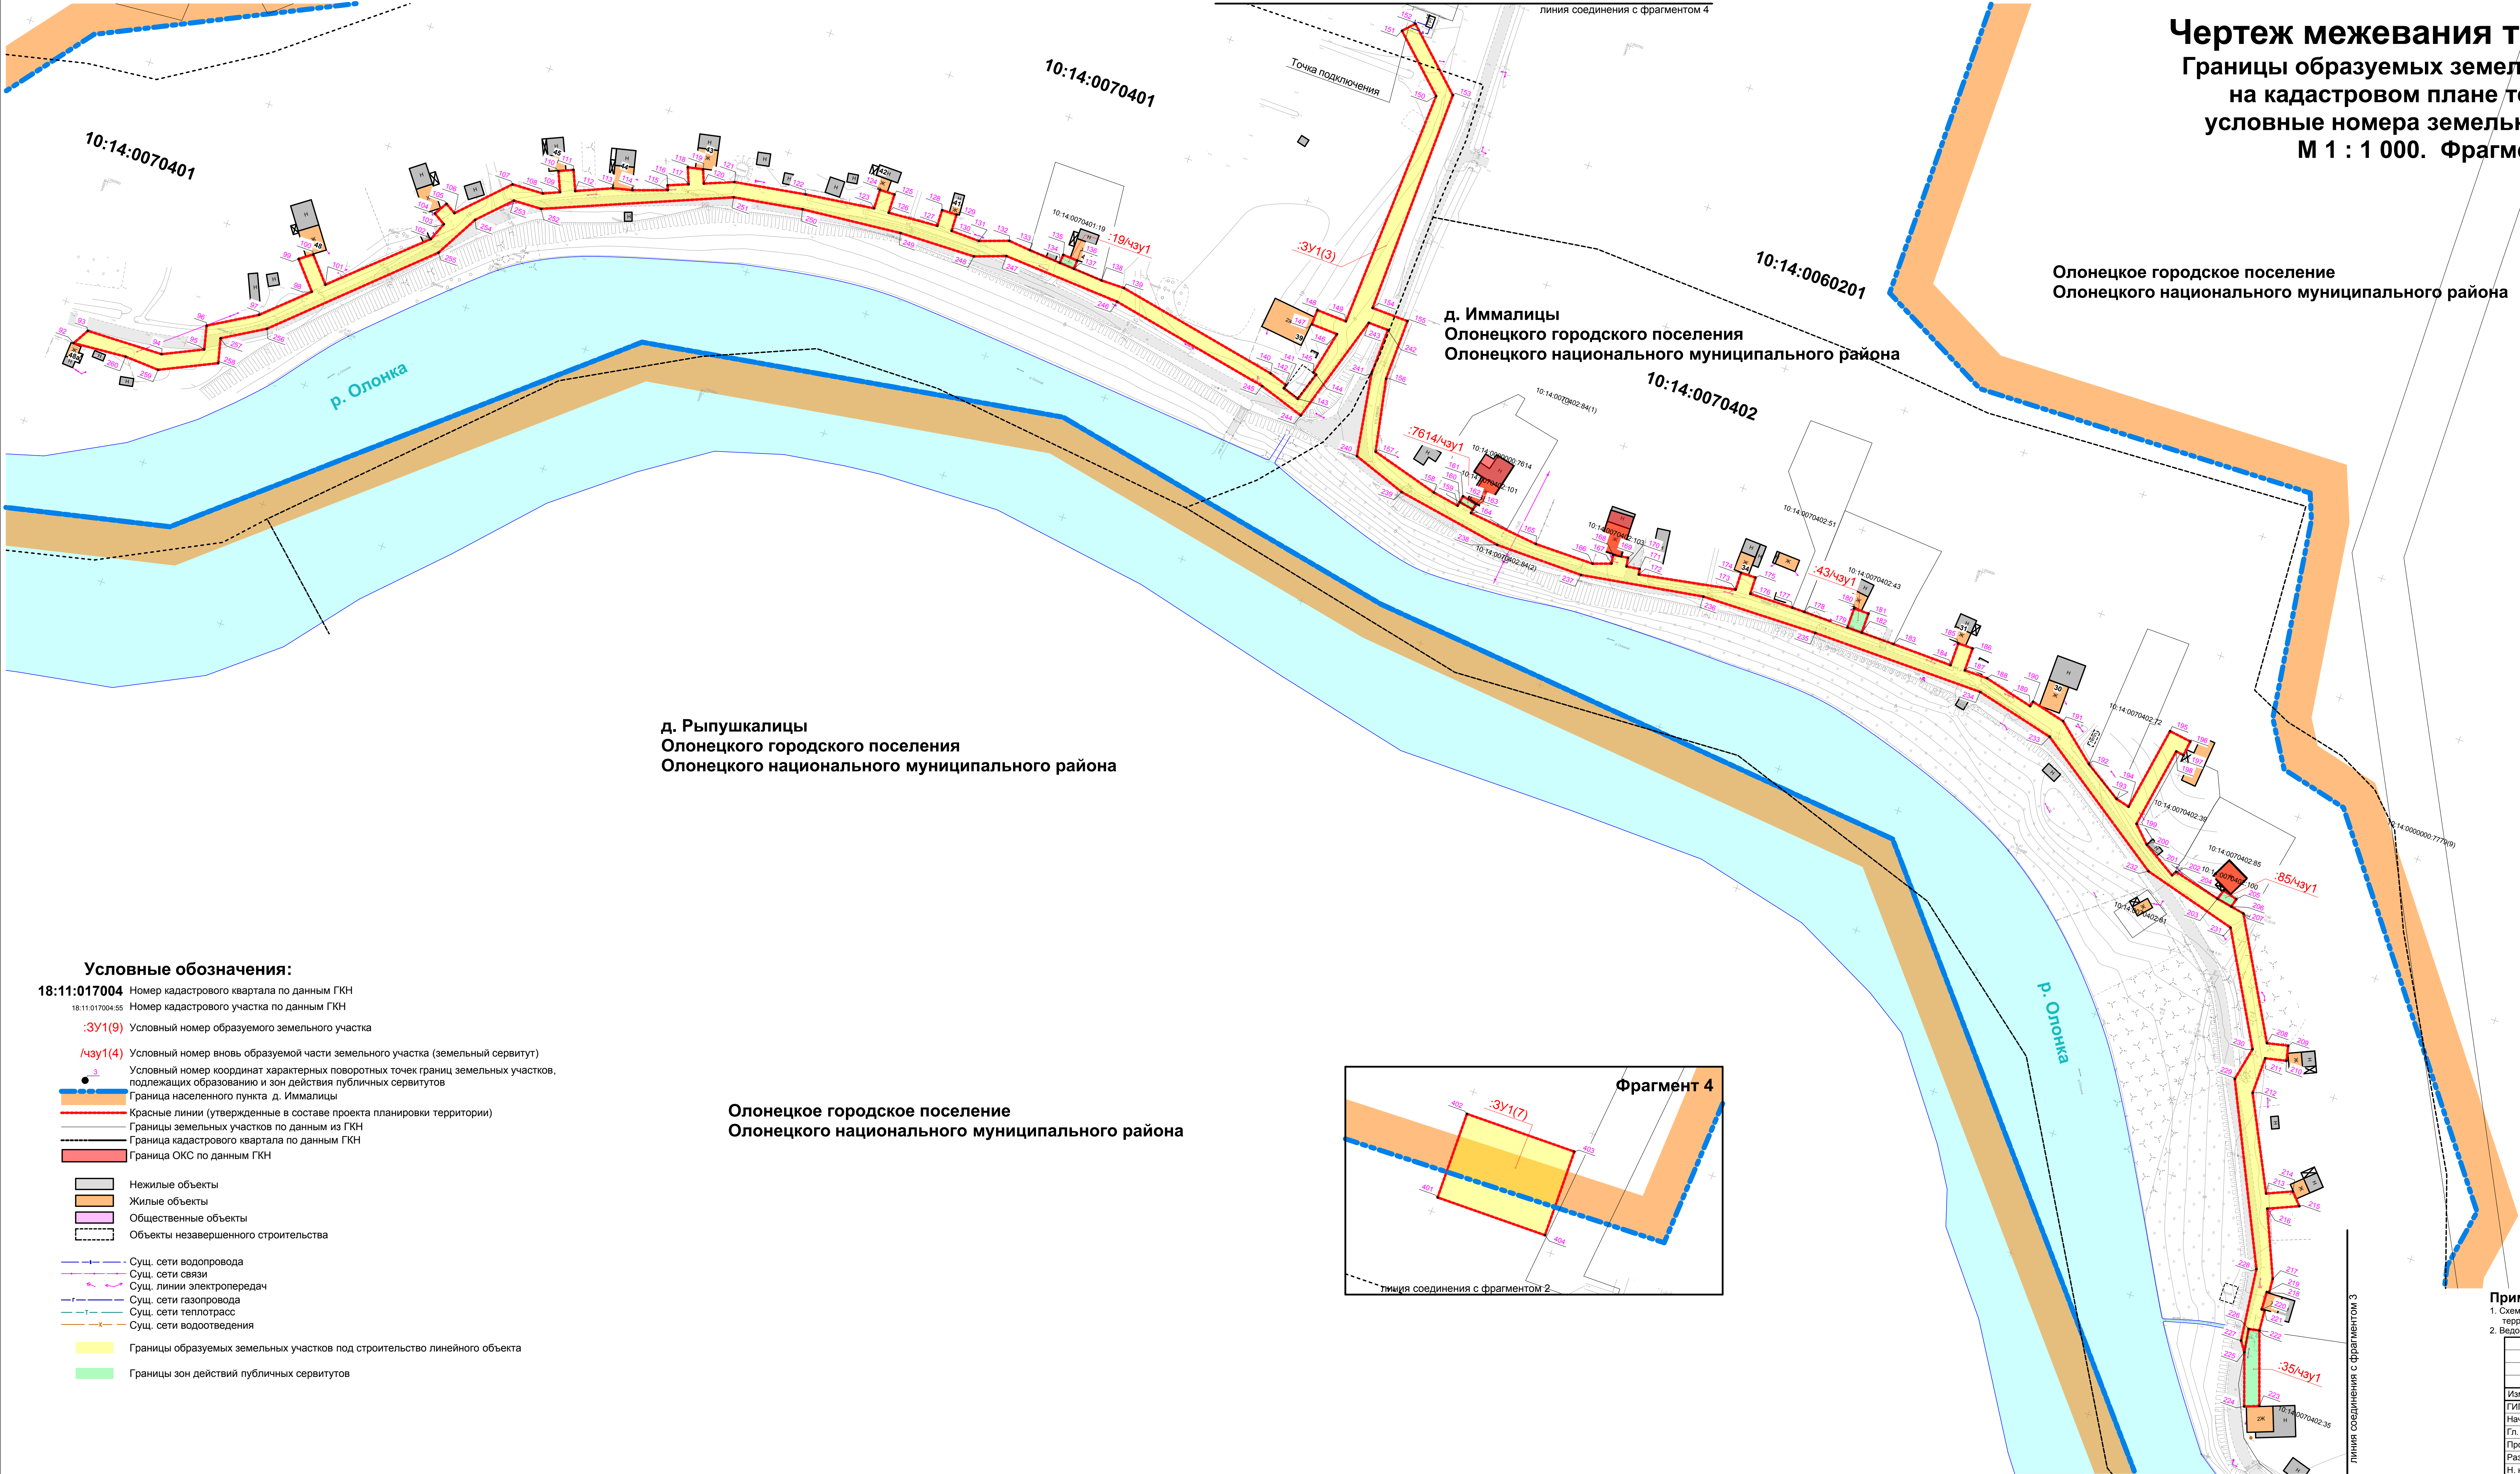


Чертеж межевания территории.
Границы образуемых земельных участков
на кадастровом плане территории,
условные номера земельных участков
М 1 : 1 000. Фрагмент 2.

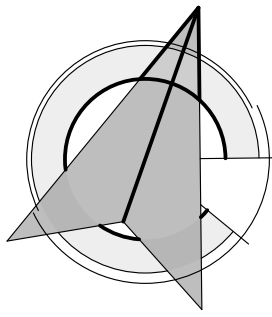


- Условные обозначения:**
- 18:11:017004** Номер кадастрового квартала по данным ГКН
18:11:017004:55 Номер кадастрового участка по данным ГКН
:3У1(9) Условный номер образуемого земельного участка
/чзУ1(4) Условный номер вновь образуемой части земельного участка (земельный сервитут)
Условный номер координат характерных поворотных точек границ земельных участков, подлежащих образованию и зон действия публичных сервитутов
Граница населенного пункта д. Иммалицы
Красные линии (утвержденные в составе проекта планировки территории)
Границы земельных участков по данным из ГКН
Граница кадастрового квартала по данным ГКН
Граница ОКС по данным ГКН
- Нежилые объекты
Жилые объекты
Общественные объекты
Объекты незавершенного строительства
- Сущ. сети водопровода
Сущ. сети связи
Сущ. линии электропередач
Сущ. сети газопровода
Сущ. сети теплотрасс
Сущ. сети водоотведения
- Границы образуемых земельных участков под строительство линейного объекта
Границы зон действия публичных сервитутов

Олонецкое городское поселение
Олонецкого национального муниципального района

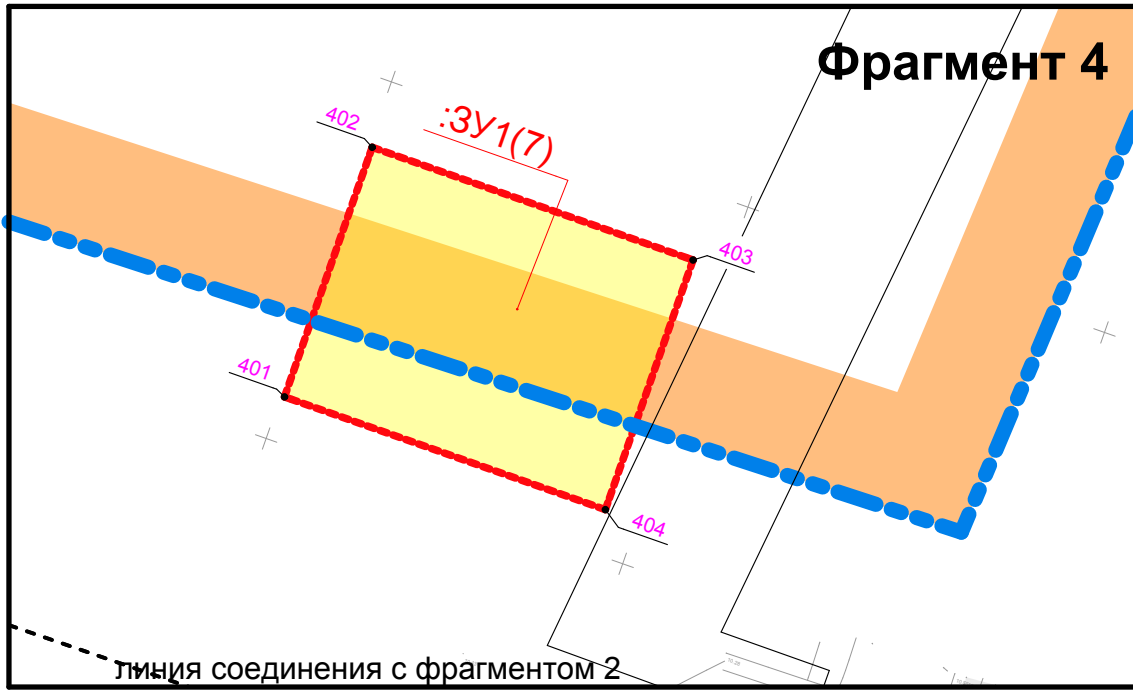

Примечания:					1028.3-ПМТ.ГМ.3				
1. Схему местоположения границ территории в отношении которой разрабатывается проект межевания территории см. л. 1;					«Строительство газопровода распределительного (уличная сеть) по д.Татчицкая, д.Путилица, д.Тиховское, д.Иммалицы, д.Рыпушкалицы, д.Капшайла, Олонечского городского поселения Олонечского национального муниципального района»				
2. Ведомость координат поворотных точек границ образуемых земельных участков см. текстовую часть.									
Изм.	Кол.уч.	Лист	№ док.	Подп.	Дата	Проект межевания территории. (д. Иммалицы).	Стадия	Лист	Листов
ГИП			Григорьев				ПМТ	2	
Нач. отд.									
Гл. спец.									
Проверил			Бодяга				Чертеж межевания территории. Границы образуемых земельных участков на кадастровом плане территории. М 1 : 1 000. Фрагменты 2, 4.	ООО	
Разраб.			Ахатов			"Удмуртагазпроект"			
Н. контр.			Бутolina						

Чертеж межевания территории.
Границы образуемых земельных участков
на кадастровом плане территории,
условные номера земельных участков
М 1 : 1 000. Фрагмент 3.

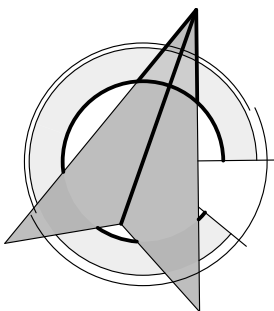

Условные обозначения:

- 18:11:017004** Номер кадастрового квартала по данным ГКН
18:11:017004:55 Номер кадастрового участка по данным ГКН
:**3У1(9)** Условный номер образуемого земельного участка
/**4зу1(4)** Условный номер вновь образуемой части земельного участка (земельный участок)
3 Условный номер координат характерных поворотных точек границ земель, подлежащих образованию и зон действия публичных сервитутов
Граница населенного пункта д. Иммалицы
Красные линии (утвержденные в составе проекта планировки территории)
Границы земельных участков по данным из ГКН
Граница кадастрового квартала по данным ГКН
Граница ОКС по данным ГКН
- Нежилые объекты
Жилые объекты
Общественные объекты
Объекты незавершенного строительства
- Сущ. сети водопровода
Сущ. сети связи
Сущ. линии электропередач
Сущ. сети газопровода
Сущ. сети теплотрасс
Сущ. сети водоотведения
- Границы образуемых земельных участков под строительство линейной
Границы зон действия публичных сервитутов

Олонецкое городское поселение
Олонецкого национального муниципального района

д. Иммалицы
Олонецкого городского поселения
Олонецкого национального муниципального района

д. Рыпушкалицы
Олонецкого городского поселения
Олонецкого национального муниципального района

Примечания:					
1. Схему местоположения границ территории в отношении которой разрабатывается проект межевания территории см. л. 1;					
2. Ведомость координат поворотных точек границ образуемых земельных участков см. текстовую часть.					
1028.3-ПМТ.ГМ.3					
«Строительство газопровода распределительного (уличная сеть) по д.Татчелница, д.Путулица, д.Тахтастово, д.Иммалицы, д.Рыпушкалицы, д.Калшюйла, Олонецкого городского поселения Олонецкого национального муниципального района».					
Изм.	Кол.уч.	Лист	№ док.	Подп.	Дата
ГИП		Григорьев			
Нач. отд.					
Гл. спец.					
Проверил		Бодяга			
Разраб.		Ахатов			
Н. контр.		Бутолина			
Проект межевания территории. (д. Иммалицы).				Стадия	Лист
				ПМТ	3
Чертеж межевания территории. Границы образуемых земельных участков на кадастровом плане территории. М 1 : 1 000. Фрагмент 3.				ООО "Удмуртгазпроект"	