
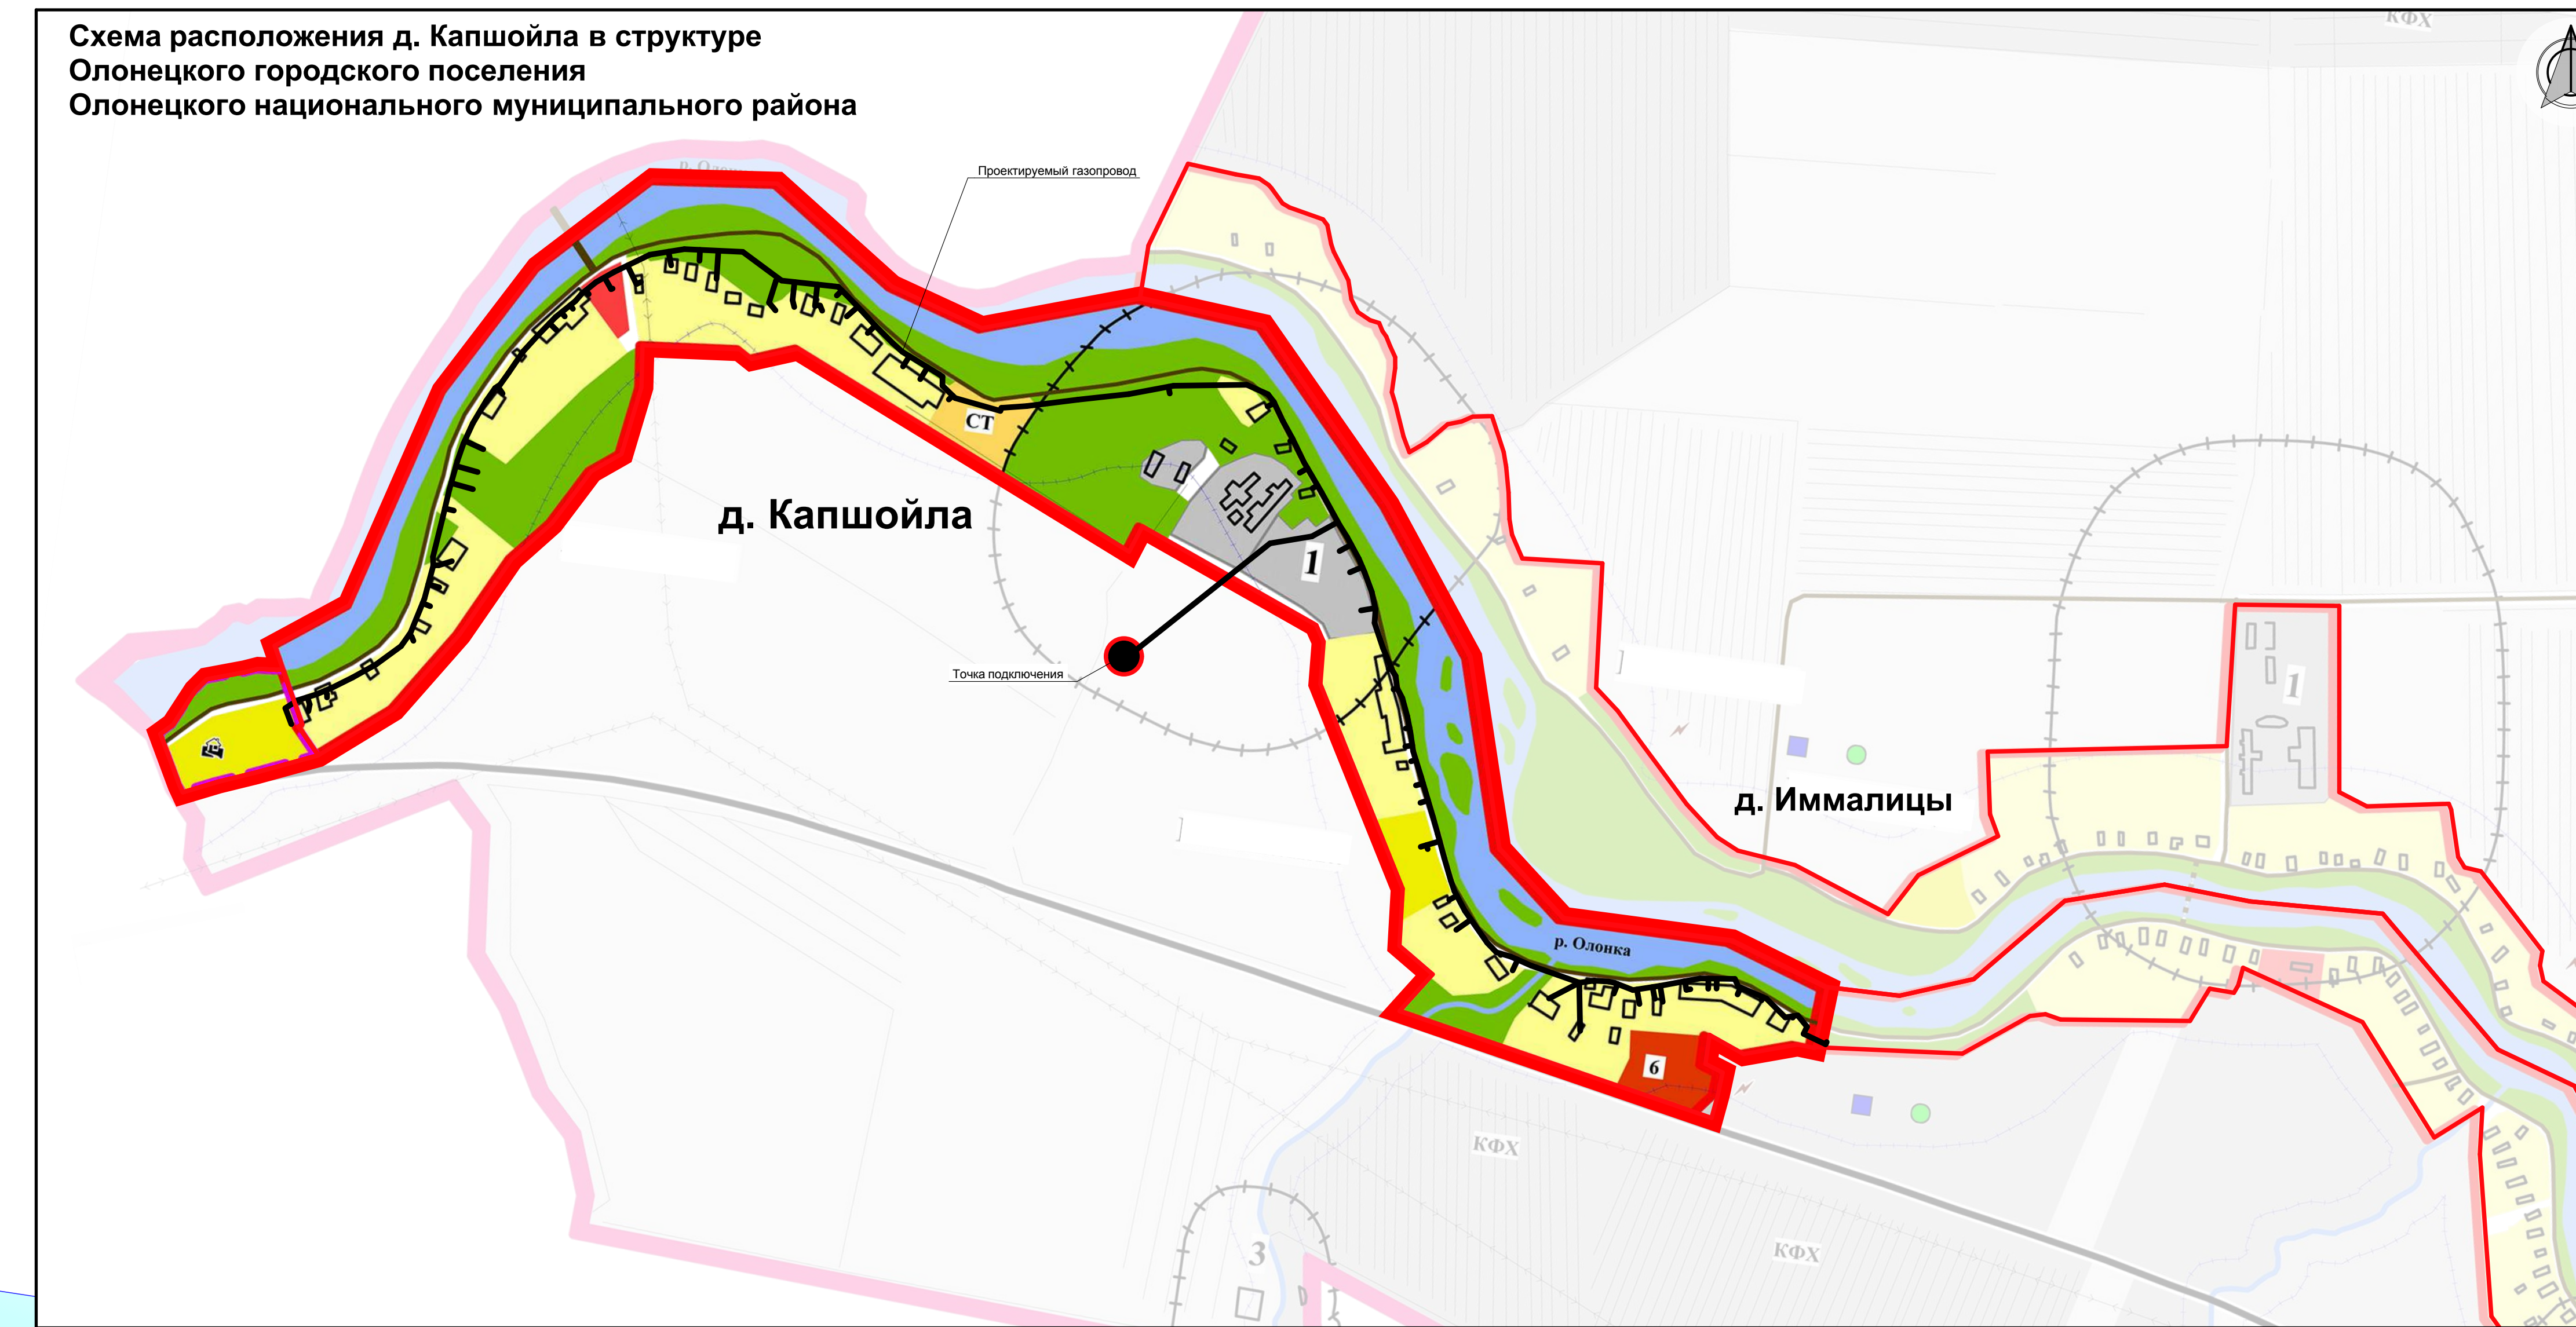




Чертеж межевания территории
Границы образуемых земельных участков
на кадастровом плане территории,
условные номера земельных участков
М 1 : 1 000. Фрагмент 1.

[illegible]

**Границы образуемых земельных участков
на кадастровом плане территории,
условные номера земельных участков
М 1 : 1 000. Фрагмент 2.**

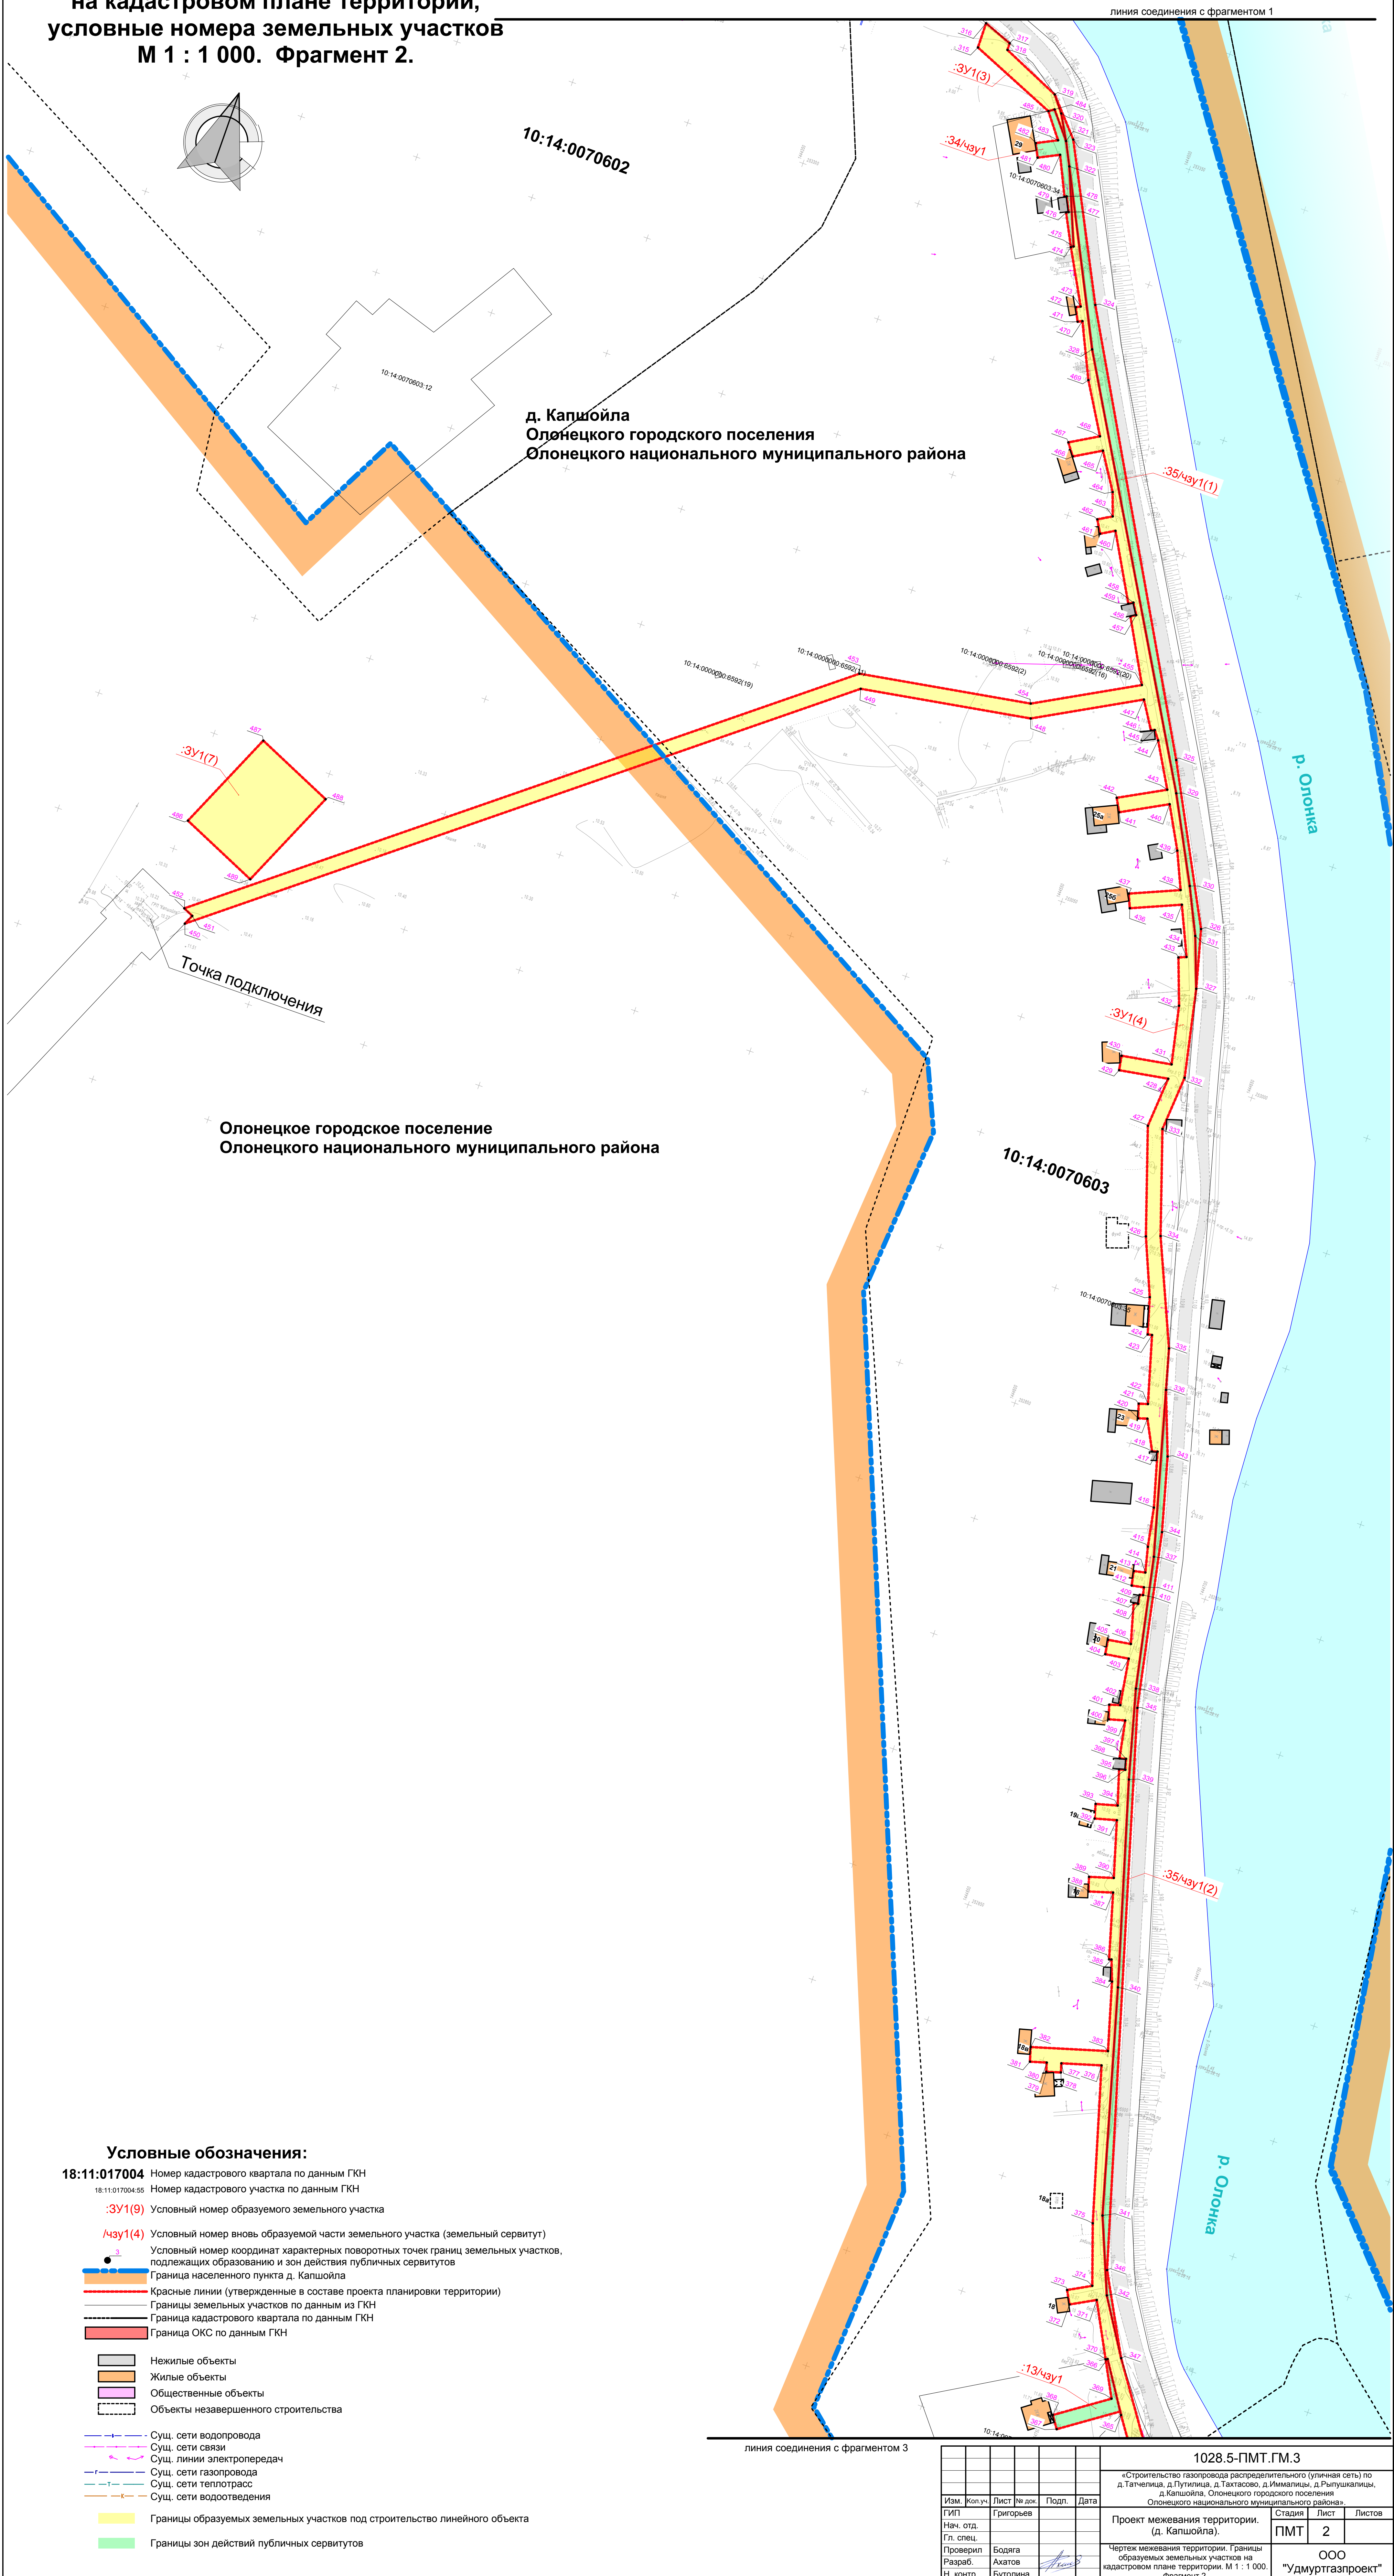

Чертеж межевания территории.
Границы образуемых земельных участков
на кадастровом плане территории,
условные номера земельных участков
М 1 : 1 000. Фрагмент 3.

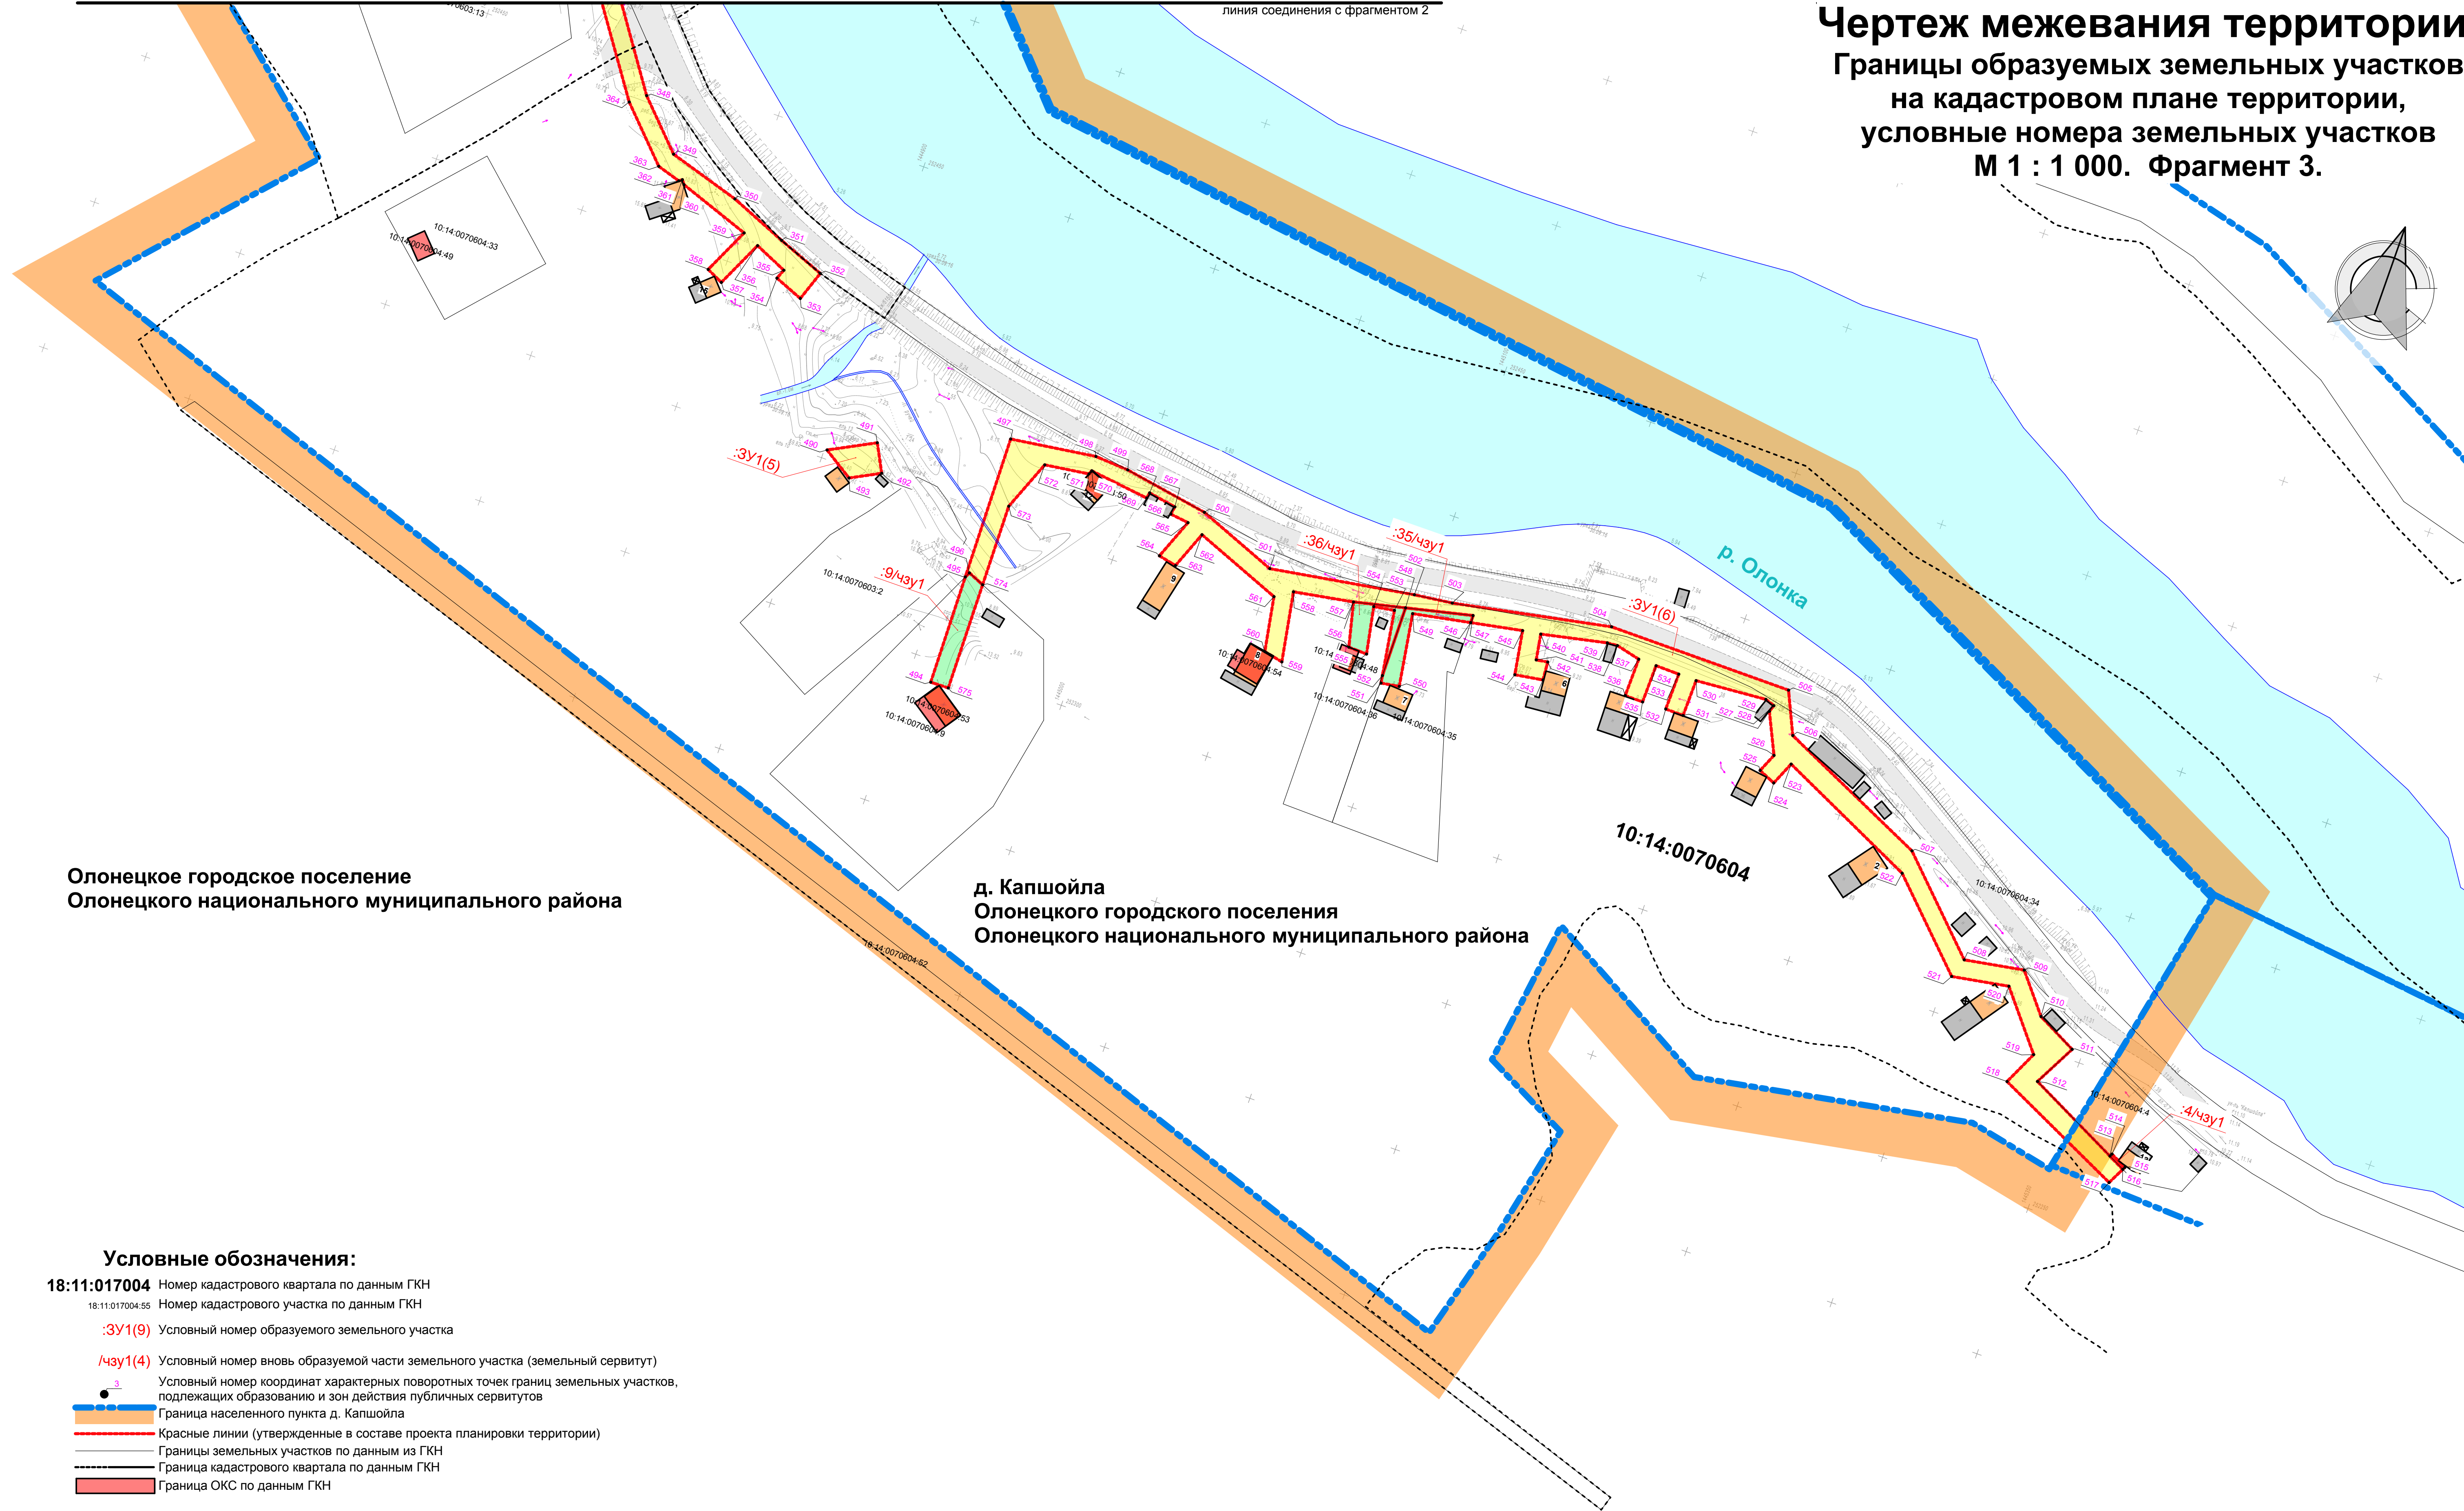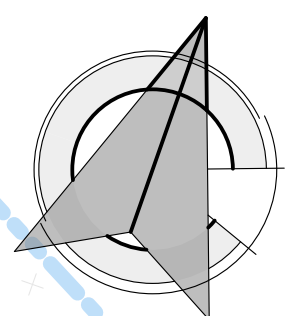

Олонецкое городское поселение
Олонцкого национального муниципального района

д. Капшойла
Олонцкого городского поселения
Олонцкого национального муниципального района

- Условные обозначения:**
- 18:11:017004** Номер кадастрового квартала по данным ГКН
18:11:017004.55 Номер кадастрового участка по данным ГКН
:3У1(9) Условный номер образуемого земельного участка
/чзУ1(4) Условный номер вновь образуемой части земельного участка (земельный сервитут)
3 Условный номер координат характерных поворотных точек границ земельных участков, подлежащих образованию и зон действия публичных сервитутов
 Граница населенного пункта д. Капшойла
 Красные линии (утвержденные в составе проекта планировки территории)
 Границы земельных участков по данным из ГКН
 Граница кадастрового квартала по данным ГКН
 Граница ОКС по данным ГКН
- Нежилые объекты
 Жилые объекты
 Общественные объекты
 Объекты незавершенного строительства
- Сущ. сети водопровода
 Сущ. сети связи
 Сущ. линии электропередач
 Сущ. сети газопровода
 Сущ. сети теплотрасс
 Сущ. сети водоотведения
- Границы образуемых земельных участков под строительство линейного объекта
 Границы зон действий публичных сервитутов

						1028.5-ПМТ.ГМ.3				
						«Строительство газопровода распределительного (уличная сеть) по д.Татчелица, д.Путулица, д.Тавтасово, д.Иммалицы, д.Рыпушкалицы, д.Капшойла, Олонцкого городского поселения Олонцкого национального муниципального района».				
Изм.	Коп.уч.	Лист	№ док.	Подп.	Дата	Проект межевания территории. (д. Капшойла).		Стадия	Лист	Листов
ГИП		Григорьев						ПМТ	3	
Нач. отд.						Чертеж межевания территории. Границы образуемых земельных участков на кадастровом плане территории. М 1 : 1 000. Фрагмент 3.		ООО "Удмуртгазпроект"		
Гл. спец.										
Проверил	Бодяга									
Разраб.	Ахатов									
Н. контр.	Буголина									