


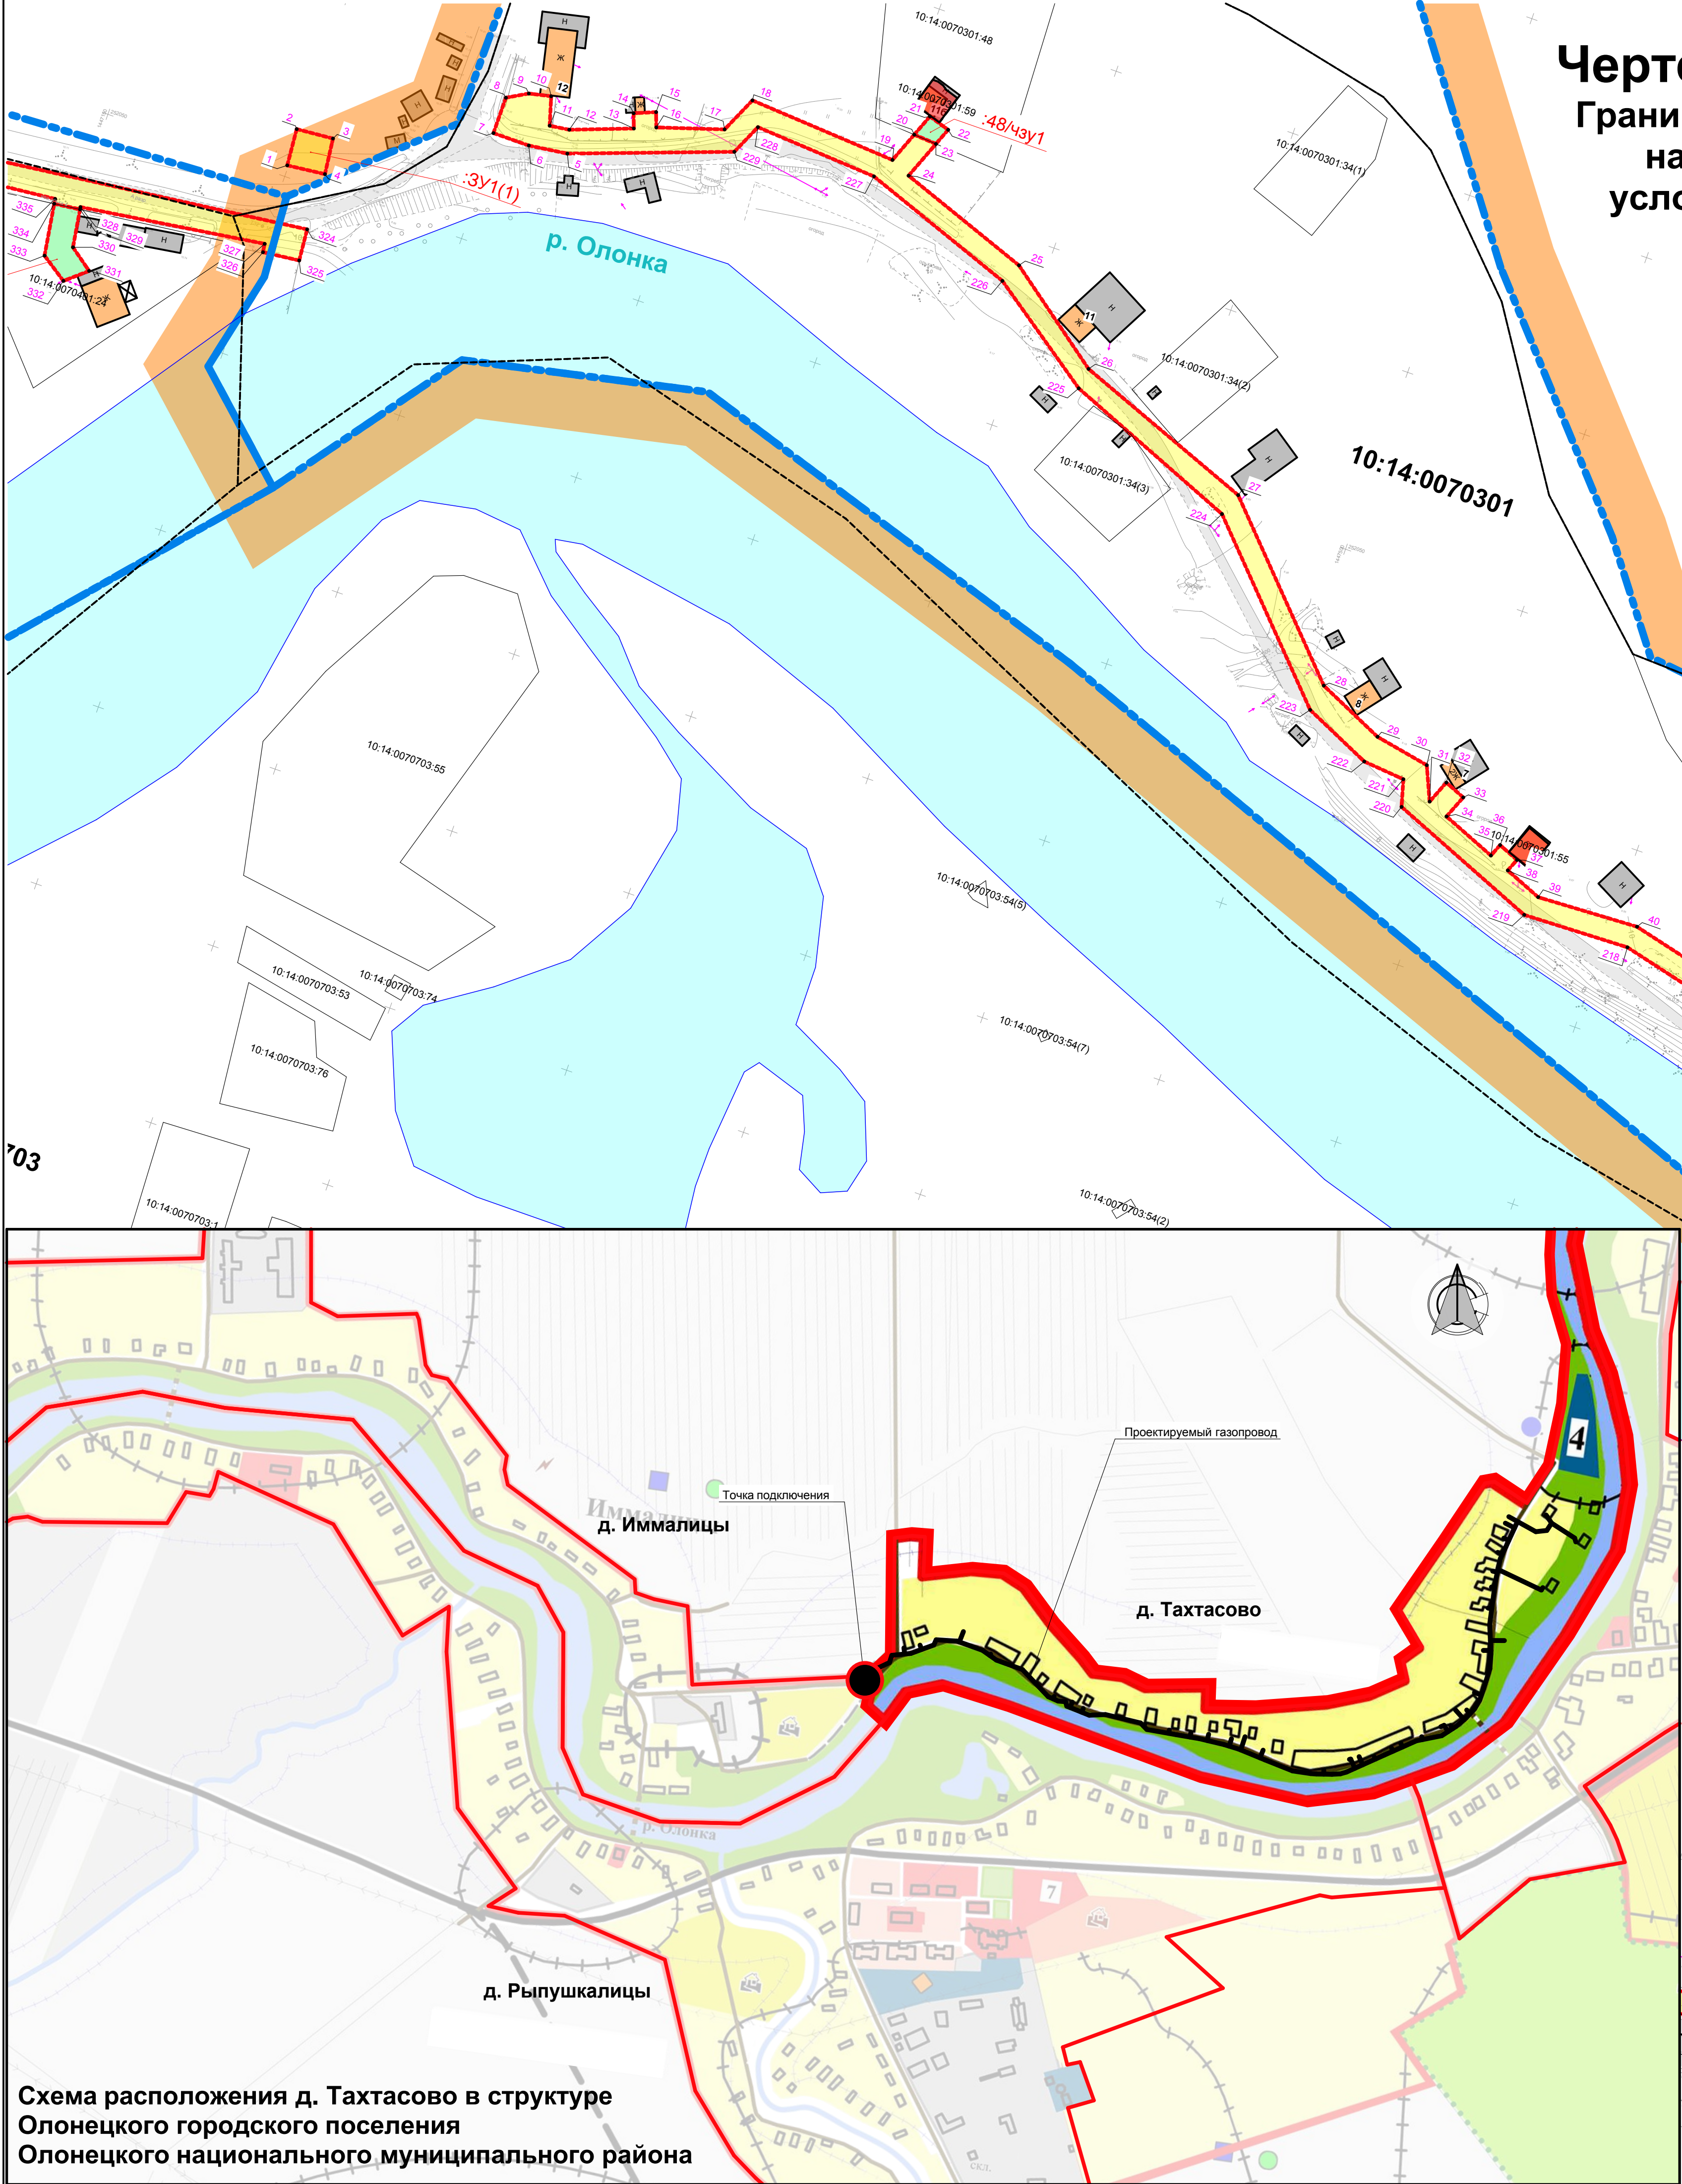

Чертеж межевания территории.
Границы образуемых земельных участков
на кадастровом плане территории,
условные номера земельных участков
М 1 : 1 000.

Сведения из Филиала Федерального государственного учреждения "Федеральная кадастровая палата Федеральной службы Государственной регистрации кадастра и картографии" по Республике Карелия о земельных участках в границах которых попадает проектируемый линейный объект

№ п/п	Кадастровый номер или обозначение земельного участка	Адрес (местонахождение) объекта	Площадь, кв. м	Категория земель	Разрешенное использование	Правовый статус (правоустанавливающий документ, вид, номер и дата государственной регистрации права)

Олонецкое городское поселение
Олонецкого национального муниципального района

д. Тахтасово
Олонецкого городского поселения
Олонецкого национального муниципального района

- Условные обозначения:
- 18:11:017004 Номер кадастрового квартала по данным ГКН
18:11:017004:55 Номер кадастрового участка по данным ГКН
:ЗУ(1) Условный номер образуемого земельного участка
/ЗУ(1) Условный номер вновь образуемой части земельного участка (земельный сервитут)
Условный номер координат характерных поворотных точек границ земельных участков, подлежащих образованию и зон действия публичных сервитутов
Граница населенного пункта д. Тахтасово
Красные линии (утвержденные в составе проекта планировки территории)
Границы земельных участков по данным из ГКН
Граница кадастрового квартала по данным ГКН
Граница ОКС по данным ГКН
- Нежилые объекты
Жилые объекты
Общественные объекты
Объекты незавершенного строительства
- Сущ. сети водопровода
Сущ. сети связи
Сущ. линии электропередач
Сущ. сети газопровода
Сущ. сети теплотрасс
Сущ. сети водотведения
- Границы образуемых земельных участков под строительство линейного объекта
Границы зон действия публичных сервитутов

Примечания:

1. Схему исполнения границ территории в отношении которой разрабатывается проект межевания территории см. л. 1.
2. Ведомость координат поворотных точек границ образуемых земельных участков см. текстовую часть.

1028.6-ПМТ.ГМ.3					
«Строительство газопровода распределительного (линейная сеть) по д. Тахтасово, д. Пуулишя, д. Тахтасово, д. Иммалицы, д. Рыпушкалицы, Олонецкого городского поселения Олонецкого национального муниципального района»					
Изм.	Коп.	Лист	№ дел.	Подп.	Дата
ГМП	Григорьев				
Нач. отд.					
Гл. спец.					
Проверил	Бодина				
Разработ.	Ахатов				
Н. контр.	Бутolina				
Проект межевания территории. (д. Тахтасово).				ПМТ	Лист
Чертеж межевания территории. Границы образуемых земельных участков на кадастровом плане территории. М 1 : 1 000.				1	
				ООО	"Удмуртгазпроект"