


 


Чертеж планировки территории.
М 1 : 1 000. Фрагмент 1.

- Условные обозначения:**
18:11:017004 Номер кадастрового квартала по данным ГКН
18:11:017004:50 Номер кадастрового участка по данным ГКН
- Граница населенного пункта д. Капшойла
 - Устанавливаемые красные линии
 - Границы земельных участков по данным ГКН
 - Граница кадастрового квартала по данным ГКН
 - Граница ОКС по данным ГКН
 - Границы водных объектов (реки, ручьи, водоемы)
 - Линии обозначения дорог, улицы, проезды, проходы к водным объектам общего пользования и их береговым полосам
 - Нежилые объекты
 - Жилые объекты
 - Общественные объекты
 - Объекты незавершенного строительства
 - Сущ. сети водопровода
 - Сущ. сети связи
 - Сущ. линии электропередач
 - Сущ. сети газопровода
 - Сущ. сети теплотрасс
 - Сущ. сети водотведения
 - Граница зоны планируемого размещения линейного объекта (временный отвод на период строительства)
 - Границы зон действий публичных сервитутов
 - Проектируемые сети газоснабжения Низкое давление
 - Проектируемые сети газоснабжения, прокладываемые методом ГНБ (ГНБ)

Основные показатели по проекту планировки территории (д. Капшойла)

№ п/п	Наименование	Ед. изм.	Кол-во
1	Общая площадь земельного участка необходимая для строительства	кв. м.	33 559
2	Площадь земельных участков выделенных временно (на период строительства)	кв. м.	33 559
3	Площадь земельных участков выделенных в постоянный отвод (под эксплуатацию объекта)	кв. м.	0
4	Протяженность проектируемого линейного объекта	м	5 485
5	Количество проектируемых ГРПШ	шт.	0

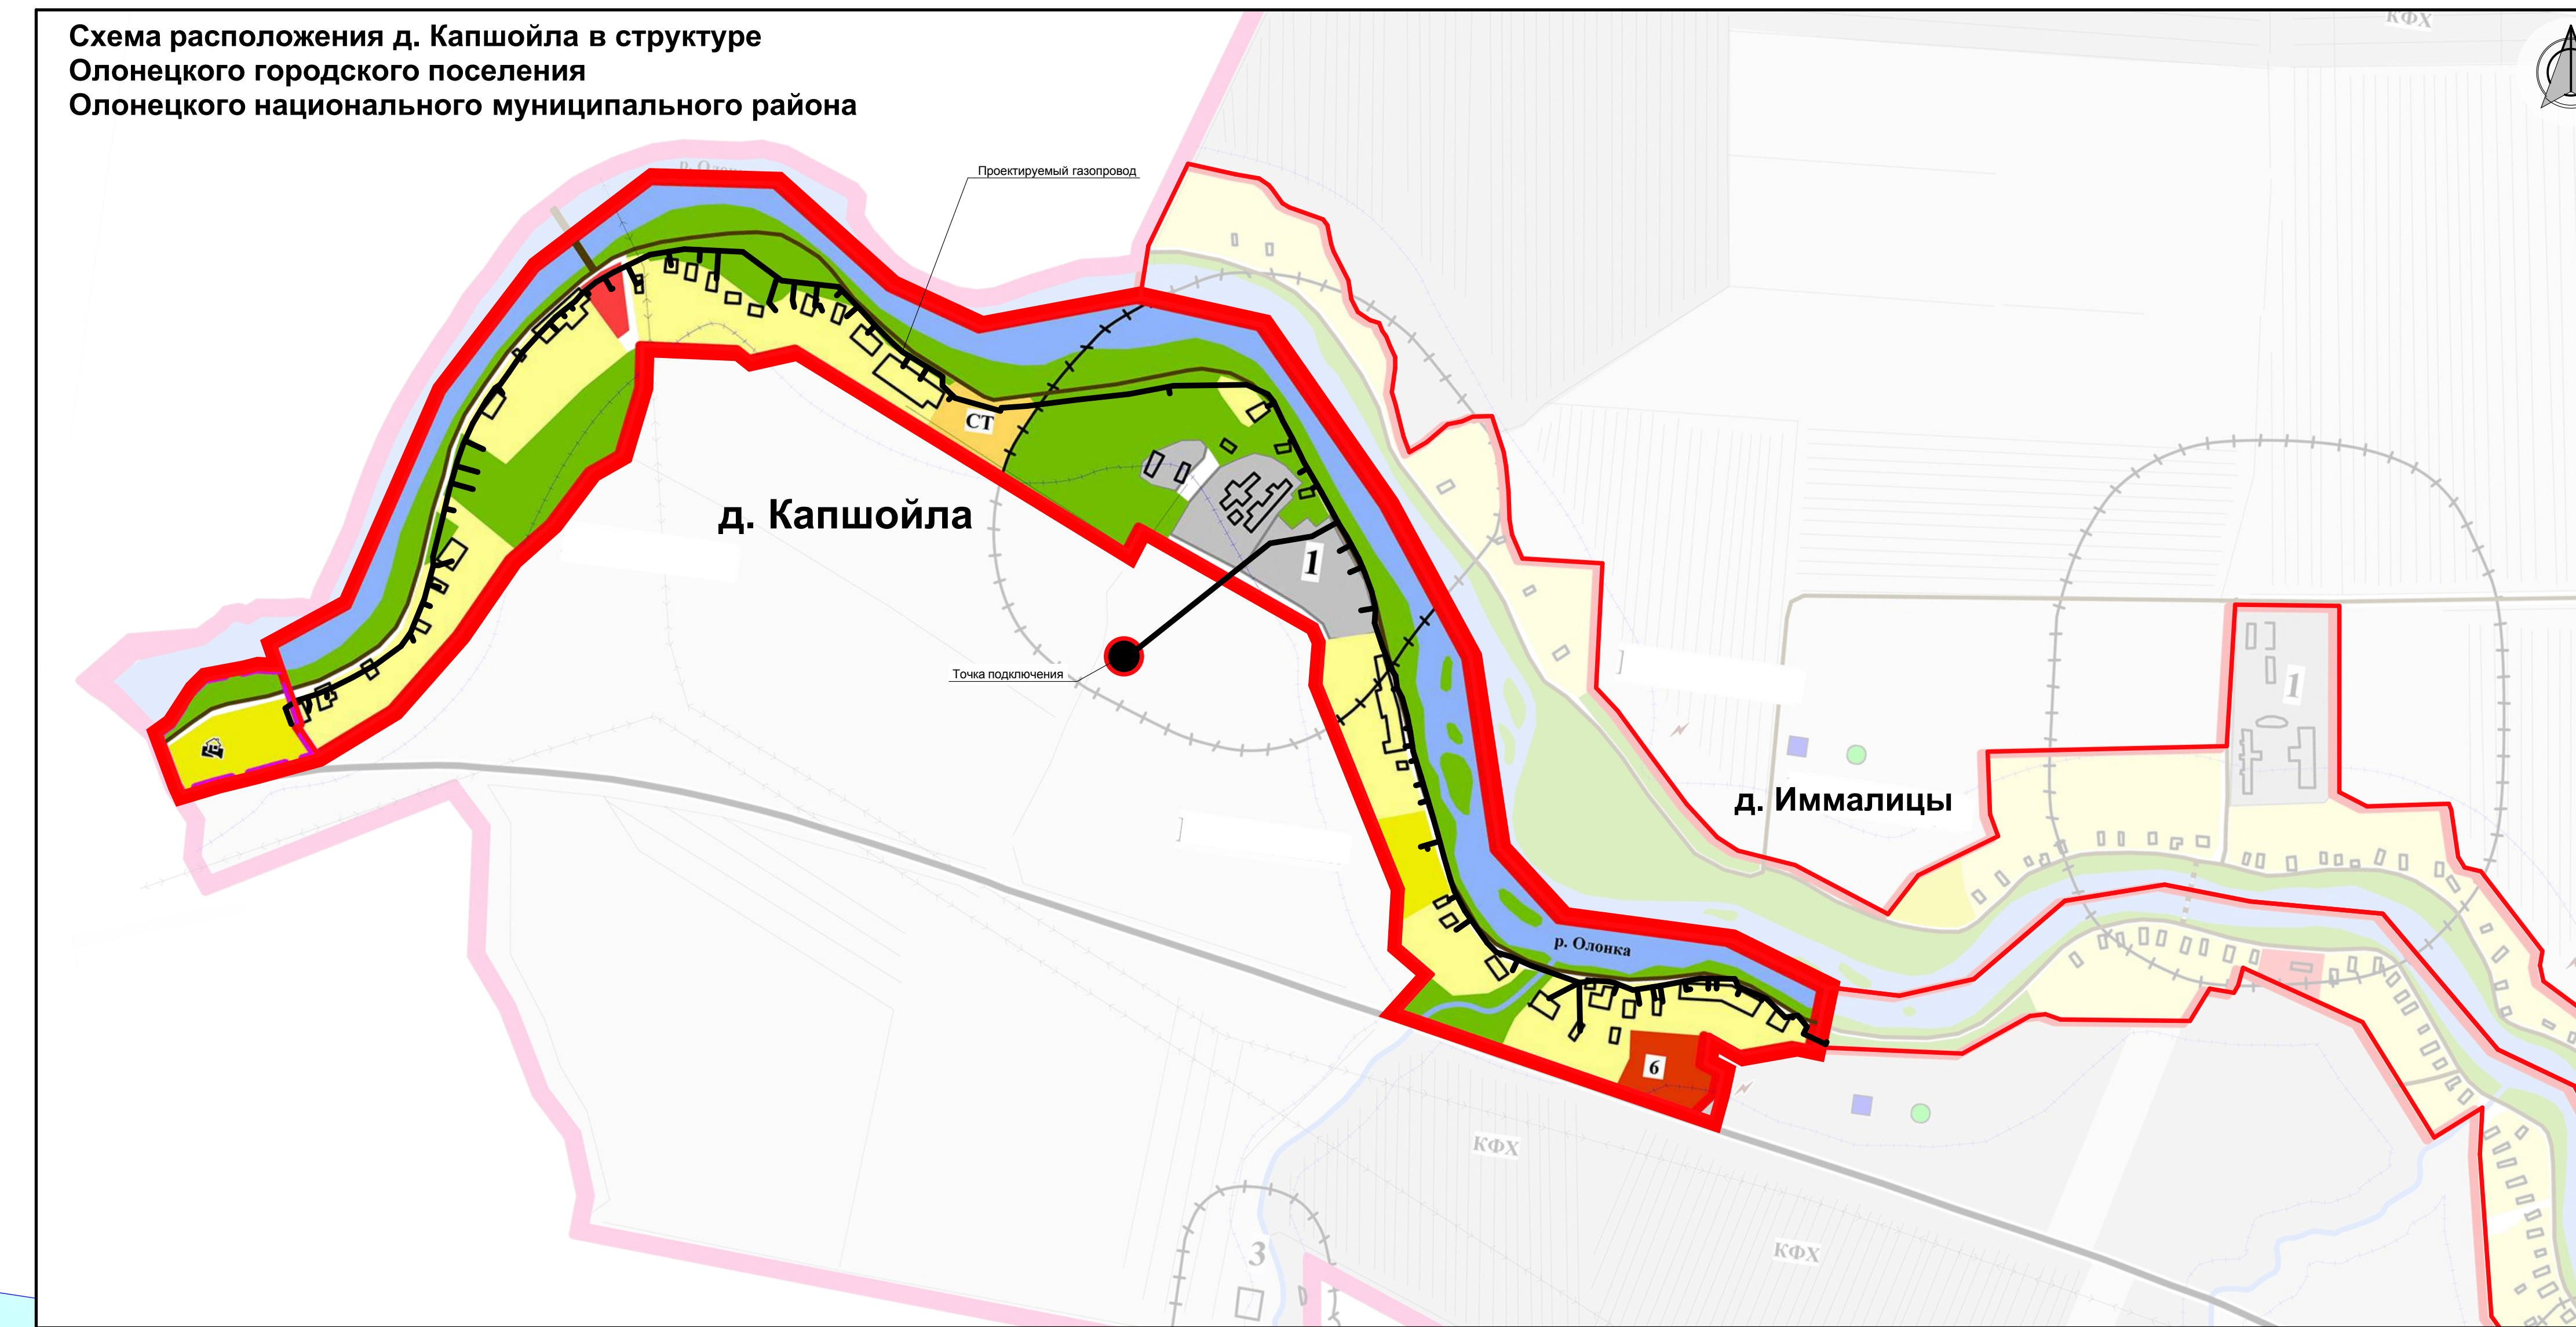

Примечания:

1. Граница ГП Олонетское и границы подготовки документации по планировке территории см. л. 1.

Изм.	Кол-во	Лист	№ док.	Подп.	Дата
ГМП			Григорьев		
Нач. отд.					
Гл. инж.					
Проверил			Бодина		
Разраб.			Ахатова		
И. контр.			Булганова		


1028.5-ППТ.ГМ.1

«Строительство газопровода распределительного (линейная сеть) по д. Тапшечина, д. Голубовка, д. Татисово, д. Иммалицы, д. Рыпушесканы, д. Капшойла, Олонетского городского поселения Олонетского национального муниципального района»

Основная (утверждаемая) часть:	Страница	Лист	Листов
(д. Капшойла).	ППТ	1	

Чертеж планировки территории:
М 1 : 1 000. Фрагмент 1.

ООО
"Удмуртгазпроект"

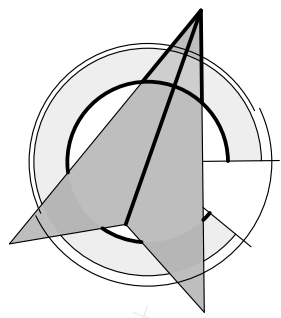


Чертеж планировки территории.
М 1 : 1 000. Фрагмент 2.

линия соединения с фрагментом 1

10:14:0070602

д. Капшойла
Олонецкого городского поселения
Олонецкого национального муниципального района

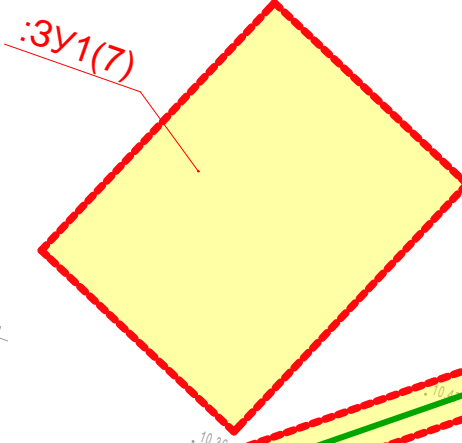

Точка подключения

Олонецкое городское поселение
Олонецкого национального муниципального района

10:14:0070603

р. Олонка

р. Олонка

линия соединения с фрагментом 3

Условные обозначения:

18:11:017004 Номер кадастрового квартала по данным ГКН
18:11:017004:55 Номер кадастрового участка по данным ГКН

- Граница населенного пункта д. Капшойла
- Устанавливаемые красные линии
- Границы земельных участков по данным из ГКН
- Граница кадастрового квартала по данным ГКН
- Граница ОКС по данным ГКН
- Границы водных объектов (реки, ручьи, водоемы)
- Линии обозначающие дороги, улицы, проезды, проходы к водным объектам общего пользования и их береговым полосам
- Нежилые объекты
- Жилые объекты
- Общественные объекты
- Объекты незавершенного строительства
- Сущ. сети водопровода
- Сущ. сети связи
- Сущ. линии электропередач
- Сущ. сети газопровода
- Сущ. сети теплотрасс
- Сущ. сети водоотведения

- Граница зоны планируемого размещения линейного объекта (временный отвод на период строительства)
- Границы зон действий публичных сервитутов
- Проектируемые сети газоснабжения Низкое давление
- Проектируемые сети газоснабжения, прокладываемые методом ННБ (ГНБ)

1028.5-ППТ.ГМ.1

«Строительство газопровода распределительного (уличная сеть) по д.Татчелица, д.Путилица, д.Татхасово, д.Иммалицы, д.Рыпушкалицы, д.Капшойла, Олонецкого городского поселения Олонецкого национального муниципального района»

Изм.	Кол.уч.	Лист	№ док.	Подп.	Дата
Нач. отд.	Григорьев				
Гл. спец.					
Проверил	Бодяга				
Разраб.	Ахатов				
Н. контр.	Бутолина				


Основная (утверждаемая) часть. (д. Капшойла).

Стадия Лист Листов
ППТ 2

Чертеж планировки территории.
М 1 : 1 000. Фрагмент 2.

ООО
"Удмуртагазпроект"

Чертеж планировки территории.
М 1 : 1 000. Фрагмент 3.

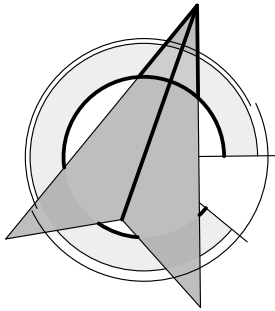

Олонекское городское поселение
Олонекского национального муниципального района

д. Капшойла
Олонекского городского поселения
Олонекского национального муниципального района

Условные обозначения:

- 18:11:017004

Номер кадастрового квартала по данным ГКН
- 18:11:017004:55

Номер кадастрового участка по данным ГКН
- Граница населенного пункта д. Капшойла
- Устанавливаемые красные линии
- Границы земельных участков по данным из ГКН
- Граница кадастрового квартала по данным ГКН
- Граница ОКС по данным ГКН
- Границы водных объектов (реки, ручьи, водоемы)
- Линии обозначающие дороги, улицы, проезды, проходы к водным объектам общего пользования и их береговым полосам
- Нежилые объекты
- Жилые объекты
- Общественные объекты
- Объекты незавершенного строительства
- Сущ. сети водопровода
- Сущ. сети связи
- Сущ. линии электропередач
- Сущ. сети газопровода
- Сущ. сети теплотрасс
- Сущ. сети водоотведения
- Граница зоны планируемого размещения линейного объекта (временный отвод на период строительства)
- Границы зон действий публичных сервитутов
- Проектируемые сети газоснабжения Низкое давление
- Проектируемые сети газоснабжения, прокладываемые методом ННБ (ГНБ)

						1028.5-ППТ.ГМ.1		
						«Строительство газопровода распределительного (уличная сеть) по д.Татчелица, д.Путилица, д.Тактасово, д.Иммилицы, д.Рыпушкалицы, д.Капшойла, Олонекского городского поселения Олонекского национального муниципального района».		
Изм.	Коп.уч.	Лист	№ док.	Подп.	Дата	Основная (утверждаемая) часть. (д. Капшойла).	Стадия	Лист
ГИП		Григорьев					ППТ	3
Нач. отд.								
Гл. спец.								
Проверил		Бодяга				Чертеж планировки территории. М 1 : 1 000. Фрагмент 3.	ООО	
Разраб.		Ахатов					"Удмуртгазпроект"	
Н. контр.		Бутолина						