

линия соединения с фрагментом 2

Условные обозначения:

18:11:017004 Номер кадастрового квартала по данным ГКН

 Граница населенного пункта д. Путилица
 Устанавливаемые красные линии
 Границы земельных участков по данным из ГКН
 Граница кадастрового квартала по данным ГКН
 Граница ОКС по данным ГКН

Границы водных объектов (реки, ручьи, водоемы)
 Линии обозначающие дороги, улицы, проезды, проходы
 к водным объектам общего пользования и их береговым полосам

 Нежилые объекты
 Жилые объекты
 Объекты общественных
 Объекты незавершенного строительства

- Сущ. сети водопровода
- Сущ. сети связи
- Сущ. линии электропередач
- Сущ. сети газопровода
-  Сущ. сети теплоотвода
-  Сущ. сети водоотведения

	Граница зоны планируемого размещения линейного объекта (временный отвод на период строительства)
	Границы зон действий публичных сервитутов

Проектируемые сети газоснабжения Низкое давление
Проектируемые сети газоснабжения,
прокладываемые методом ННБ (ГНБ)

д. Путилица
Олонецкого городского поселения
Олонецкого национального муниципального района

**Олонцкое городское поселение
Олонцкого национального муниципального района**

Основные показатели по проекту планировки территории (д. Путилица)



№ п/п	Наименование	Ед. изм.	Кол-во
1	Общая площадь земельного участка необходимая для строительства	кв.м.	23840
2	Площадь земельных участков выделенных временно (на период строительства)	кв.м.	23840
3	Площадь земельных участков выделенных в постоянный отвод (под эксплуатацию объекта)	кв.м.	0
4	Протяженность проектируемого линейного объекта	м	4152
5	Количество проектируемых ГРПШ	шт.	0

Примечания:

1. Граница ГП Олонекское и границы подготовки документации по планировке территории см. л. 1 кн. 1028.2-ППТ.ГМ.1

[illegible]

Чертеж планировки территории.
М 1 : 1 000. Фрагмент 2.

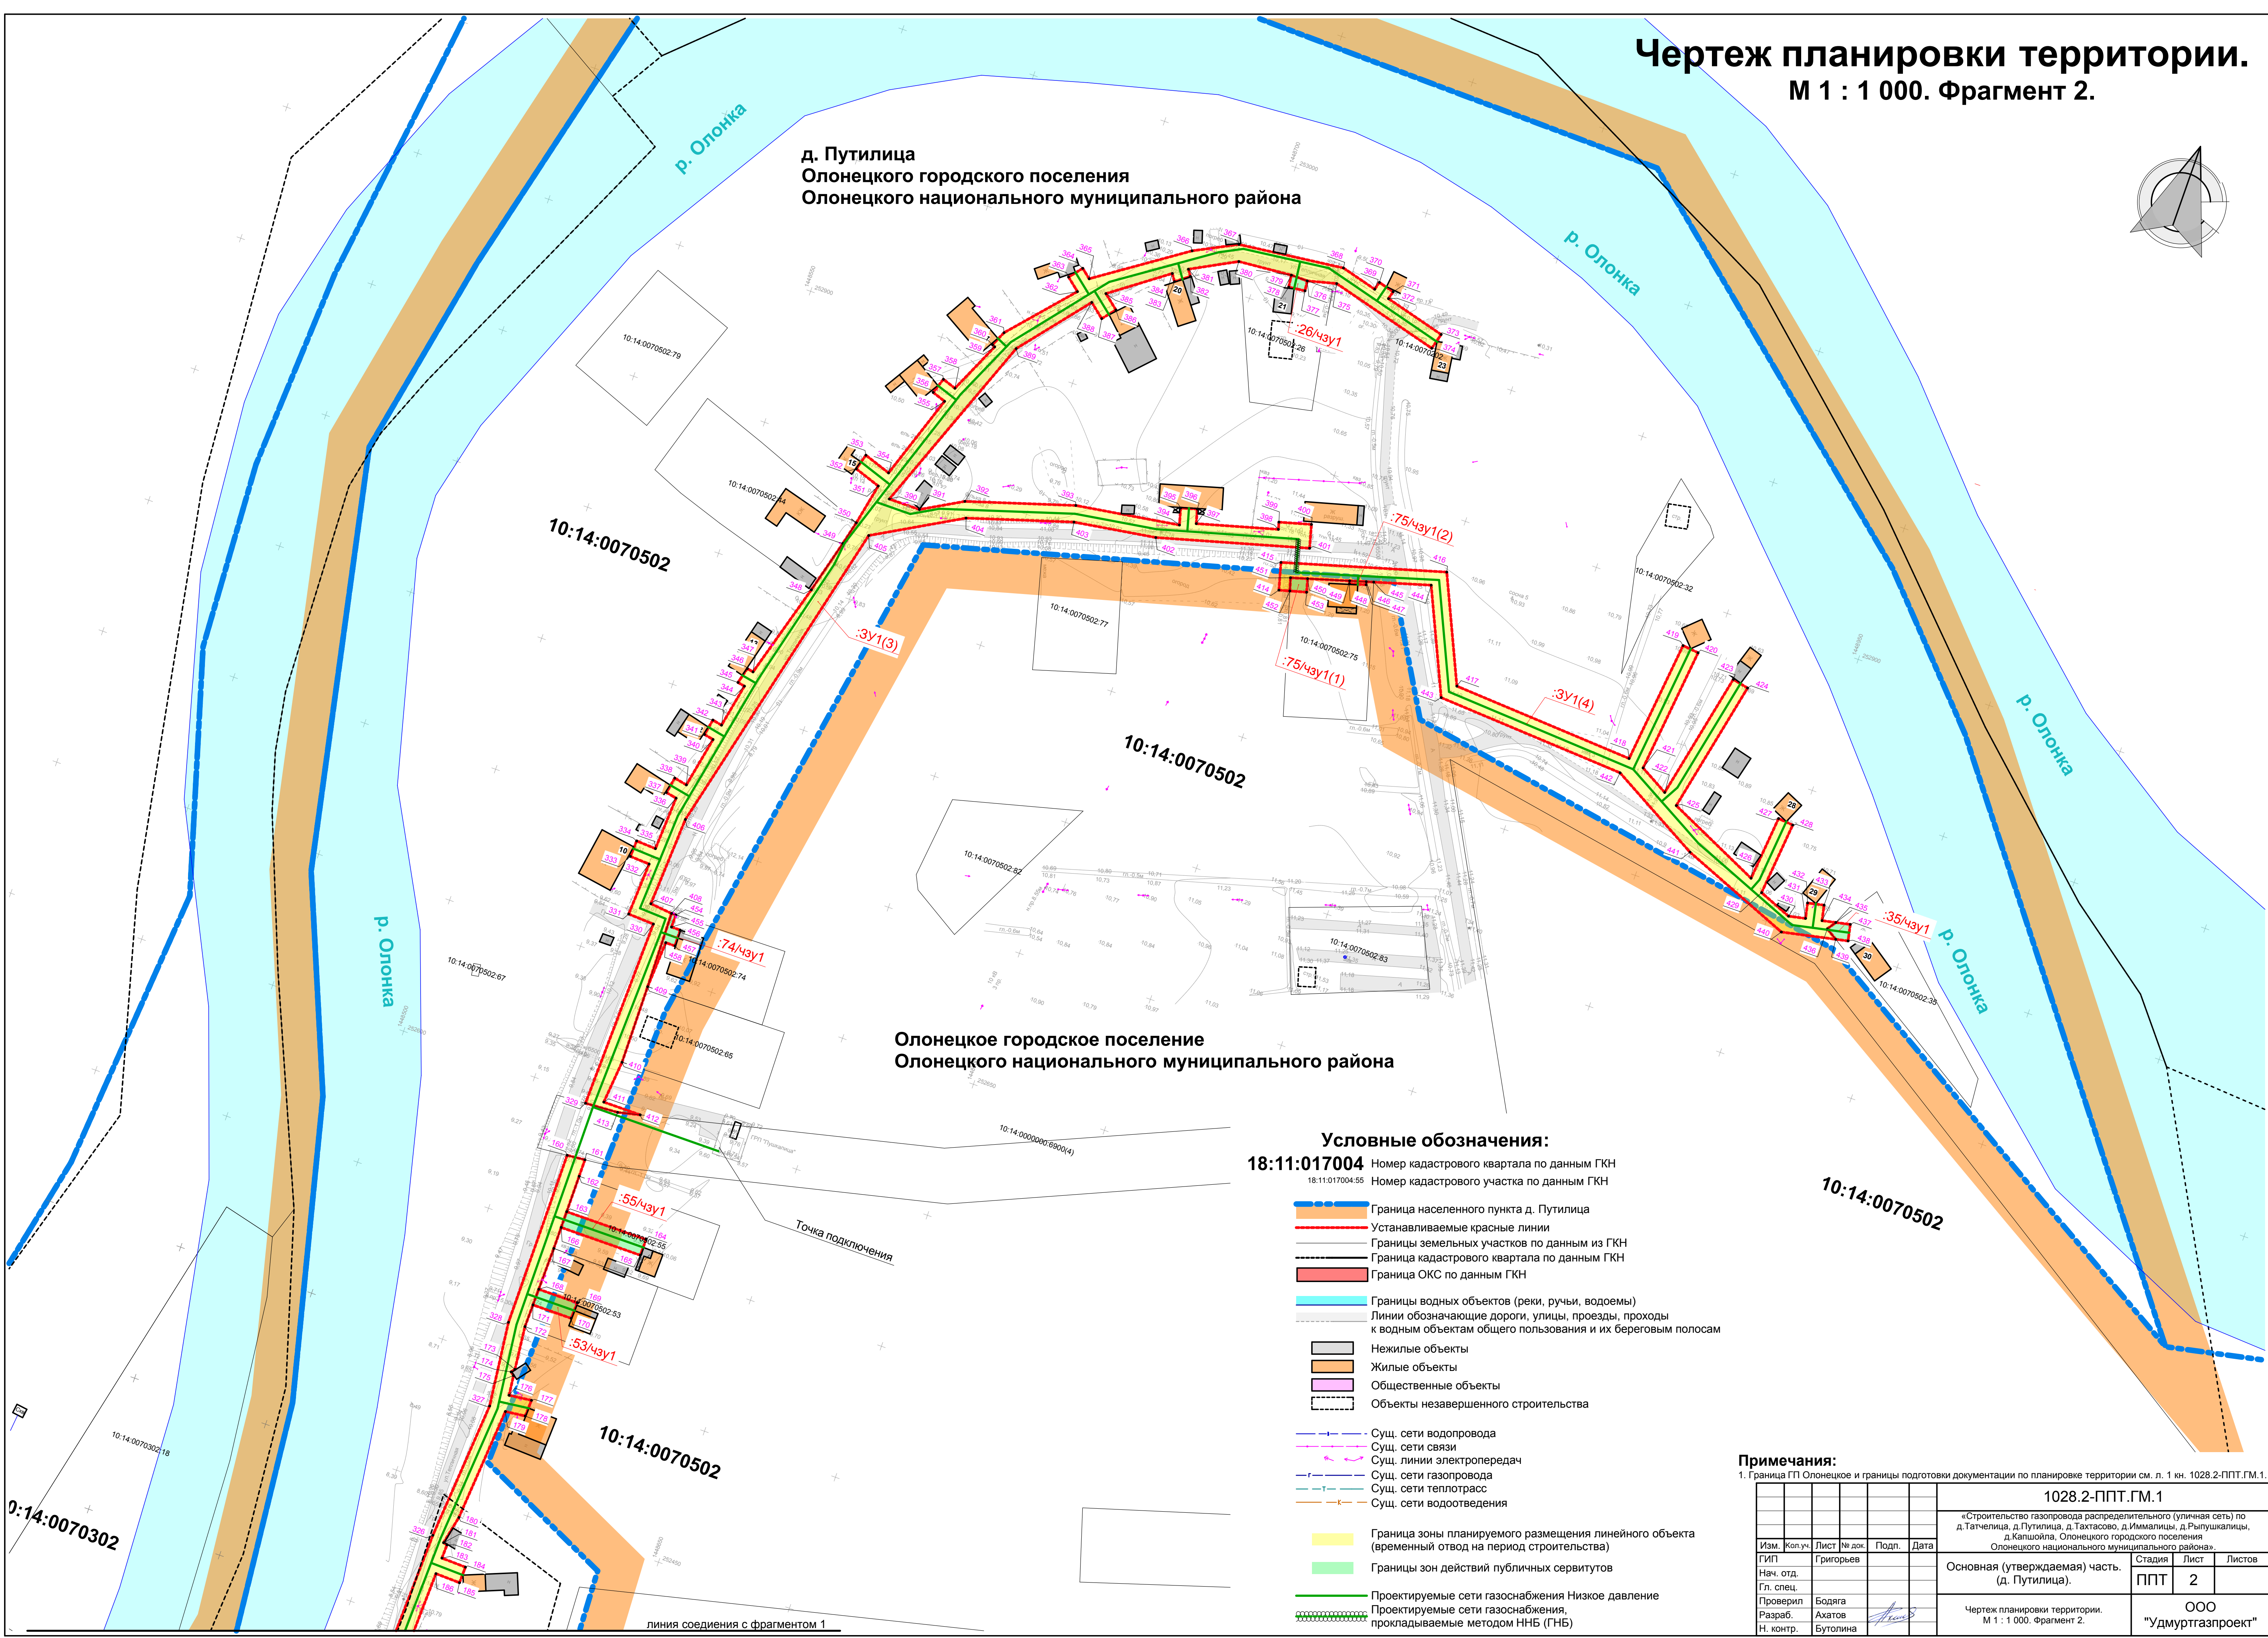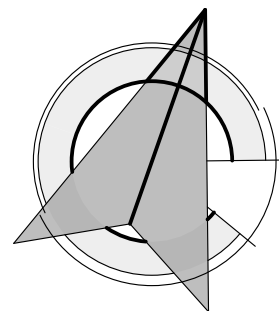

Условные обозначения:

18:11:017004 Номер кадастрового квартала по данным ГКН
18:11:017004.55 Номер кадастрового участка по данным ГКН

- Граница населенного пункта д. Путилица
- Устанавливаемые красные линии
- Границы земельных участков по данным из ГКН
- Граница кадастрового квартала по данным ГКН
- Граница ОКС по данным ГКН
- Границы водных объектов (реки, ручьи, водоемы)
- Линии обозначающие дороги, улицы, проезды, проходы к водным объектам общего пользования и их береговым полосам
- Нежилые объекты
- Жилые объекты
- Общественные объекты
- Объекты незавершенного строительства
- Сущ. сети водопровода
- Сущ. сети связи
- Сущ. линии электропередач
- Сущ. сети газопровода
- Сущ. сети теплотрасс
- Сущ. сети водоотведения
- Граница зоны планируемого размещения линейного объекта (временный отвод на период строительства)
- Границы зон действий публичных сервитутов
- Проектируемые сети газоснабжения Низкое давление
- Проектируемые сети газоснабжения, прокладываемые методом ГНБ (ГНБ)

Примечания:

1. Граница ГП Олонецкое и границы подготовки документации по планировке территории см. л. 1 кн. 1028.2-ППТ.ГМ.1.

						1028.2-ППТ.ГМ.1		
						«Строительство газопровода распределительного (уличная сеть) по д.Татчилица, д.Путилица, д.Тактасово, д.Иммилицы, д.Рыпушкилицы, д.Капшойла, Олонецкого городского поселения Олонецкого национального муниципального района».		
Изм.	Коп.уч.	Лист	№ док.	Подп.	Дата	Основная (утверждаемая) часть. (д. Путилица).	Стадия	Лист
ГИП		Григорьев					ППТ	2
Нач. отд.								
Гл. спец.								
Проверил		Бодяга				Чертеж планировки территории. М 1 : 1 000. Фрагмент 2.	ООО "Удмуртагазпроект"	
Разраб.		Ахатов						
Н. контр.		Бутolina						