


Чертеж планировки территории.
М 1 : 1 000.



- Условные обозначения:**
- 18:11:017004 Номер кадастрового квартала по данным ГКН
18:11:017004:55 Номер кадастрового участка по данным ГКН
- Граница населенного пункта д. Татчелица
 - Устанавливаемые красные линии
 - Границы земельных участков по данным ГКН
 - Граница кадастрового квартала по данным ГКН
 - Граница ОКС по данным ГКН
 - Границы водных объектов (реки, ручьи, водоемы)
 - Линии обозначающие дороги, улицы, проезды, проходы к водным объектам общего пользования и их береговым полосам
 - Нежилые объекты
 - Жилые объекты
 - Общественные объекты
 - Объекты незавершенного строительства
 - Сущ. сети водопровода
 - Сущ. сети связи
 - Сущ. линии электропередач
 - Сущ. сети газопровода
 - Сущ. сети теплотрасс
 - Сущ. сети водоотведения
 - Граница зоны планируемого размещения линейного объекта (временный отвод на период строительства)
 - Границы зон действий публичных сервитутов
 - Проектируемые сети газоснабжения Низкое давление
 - Проектируемые сети газоснабжения, прокладываемые методом ННБ (ГНБ)

Основные показатели по проекту планировки территории
(д. Татчелица)

№ п/п	Наименование	Ед. изм.	Кол-во
1	Общая площадь земельного участка необходимая для строительства	кв.м.	12172
2	Площадь земельных участков выделенных временно (на период строительства)	кв.м.	12172
3	Площадь земельных участков выделенных в постоянный отвод (под эксплуатацию объекта)	кв.м.	0
4	Протяженность проектируемого линейного объекта	м	2050
5	Количество проектируемых ГРПШ	шт.	0

Примечания:

1. Граница ГП Олонекское и границы подготовки документации по планировке территории см. л. 1 кн. 1028.1-ППТ.ГМ.1.

1028.1-ППТ.ГМ.1					
«Строительство газопровода распределительного (уличная сеть) по д. Татчелица, д. Иммалицы, д. Татхассово, д. Иммалицы, д. Рыпушкалицы, д. Катчиюла, Олонекского городского поселения Олонекского национального муниципального района»					
Изм.	Кол.ч.	Лист	№ док.	Подп.	Дата
ГИП	Григорьев				
Нач. отд.					
Гл. спец.					
Проверил	Бодяга				
Разраб.	Ахитов				
И. контр.	Бутolina				
Основная (утверждающая) часть. (д. Татчелица).			Страница	Лист	Листов
			ППТ	1	
Чертеж планировки территории. М 1 : 1 000.			ООО "Удмуртгазпроект"		