Приложение Л

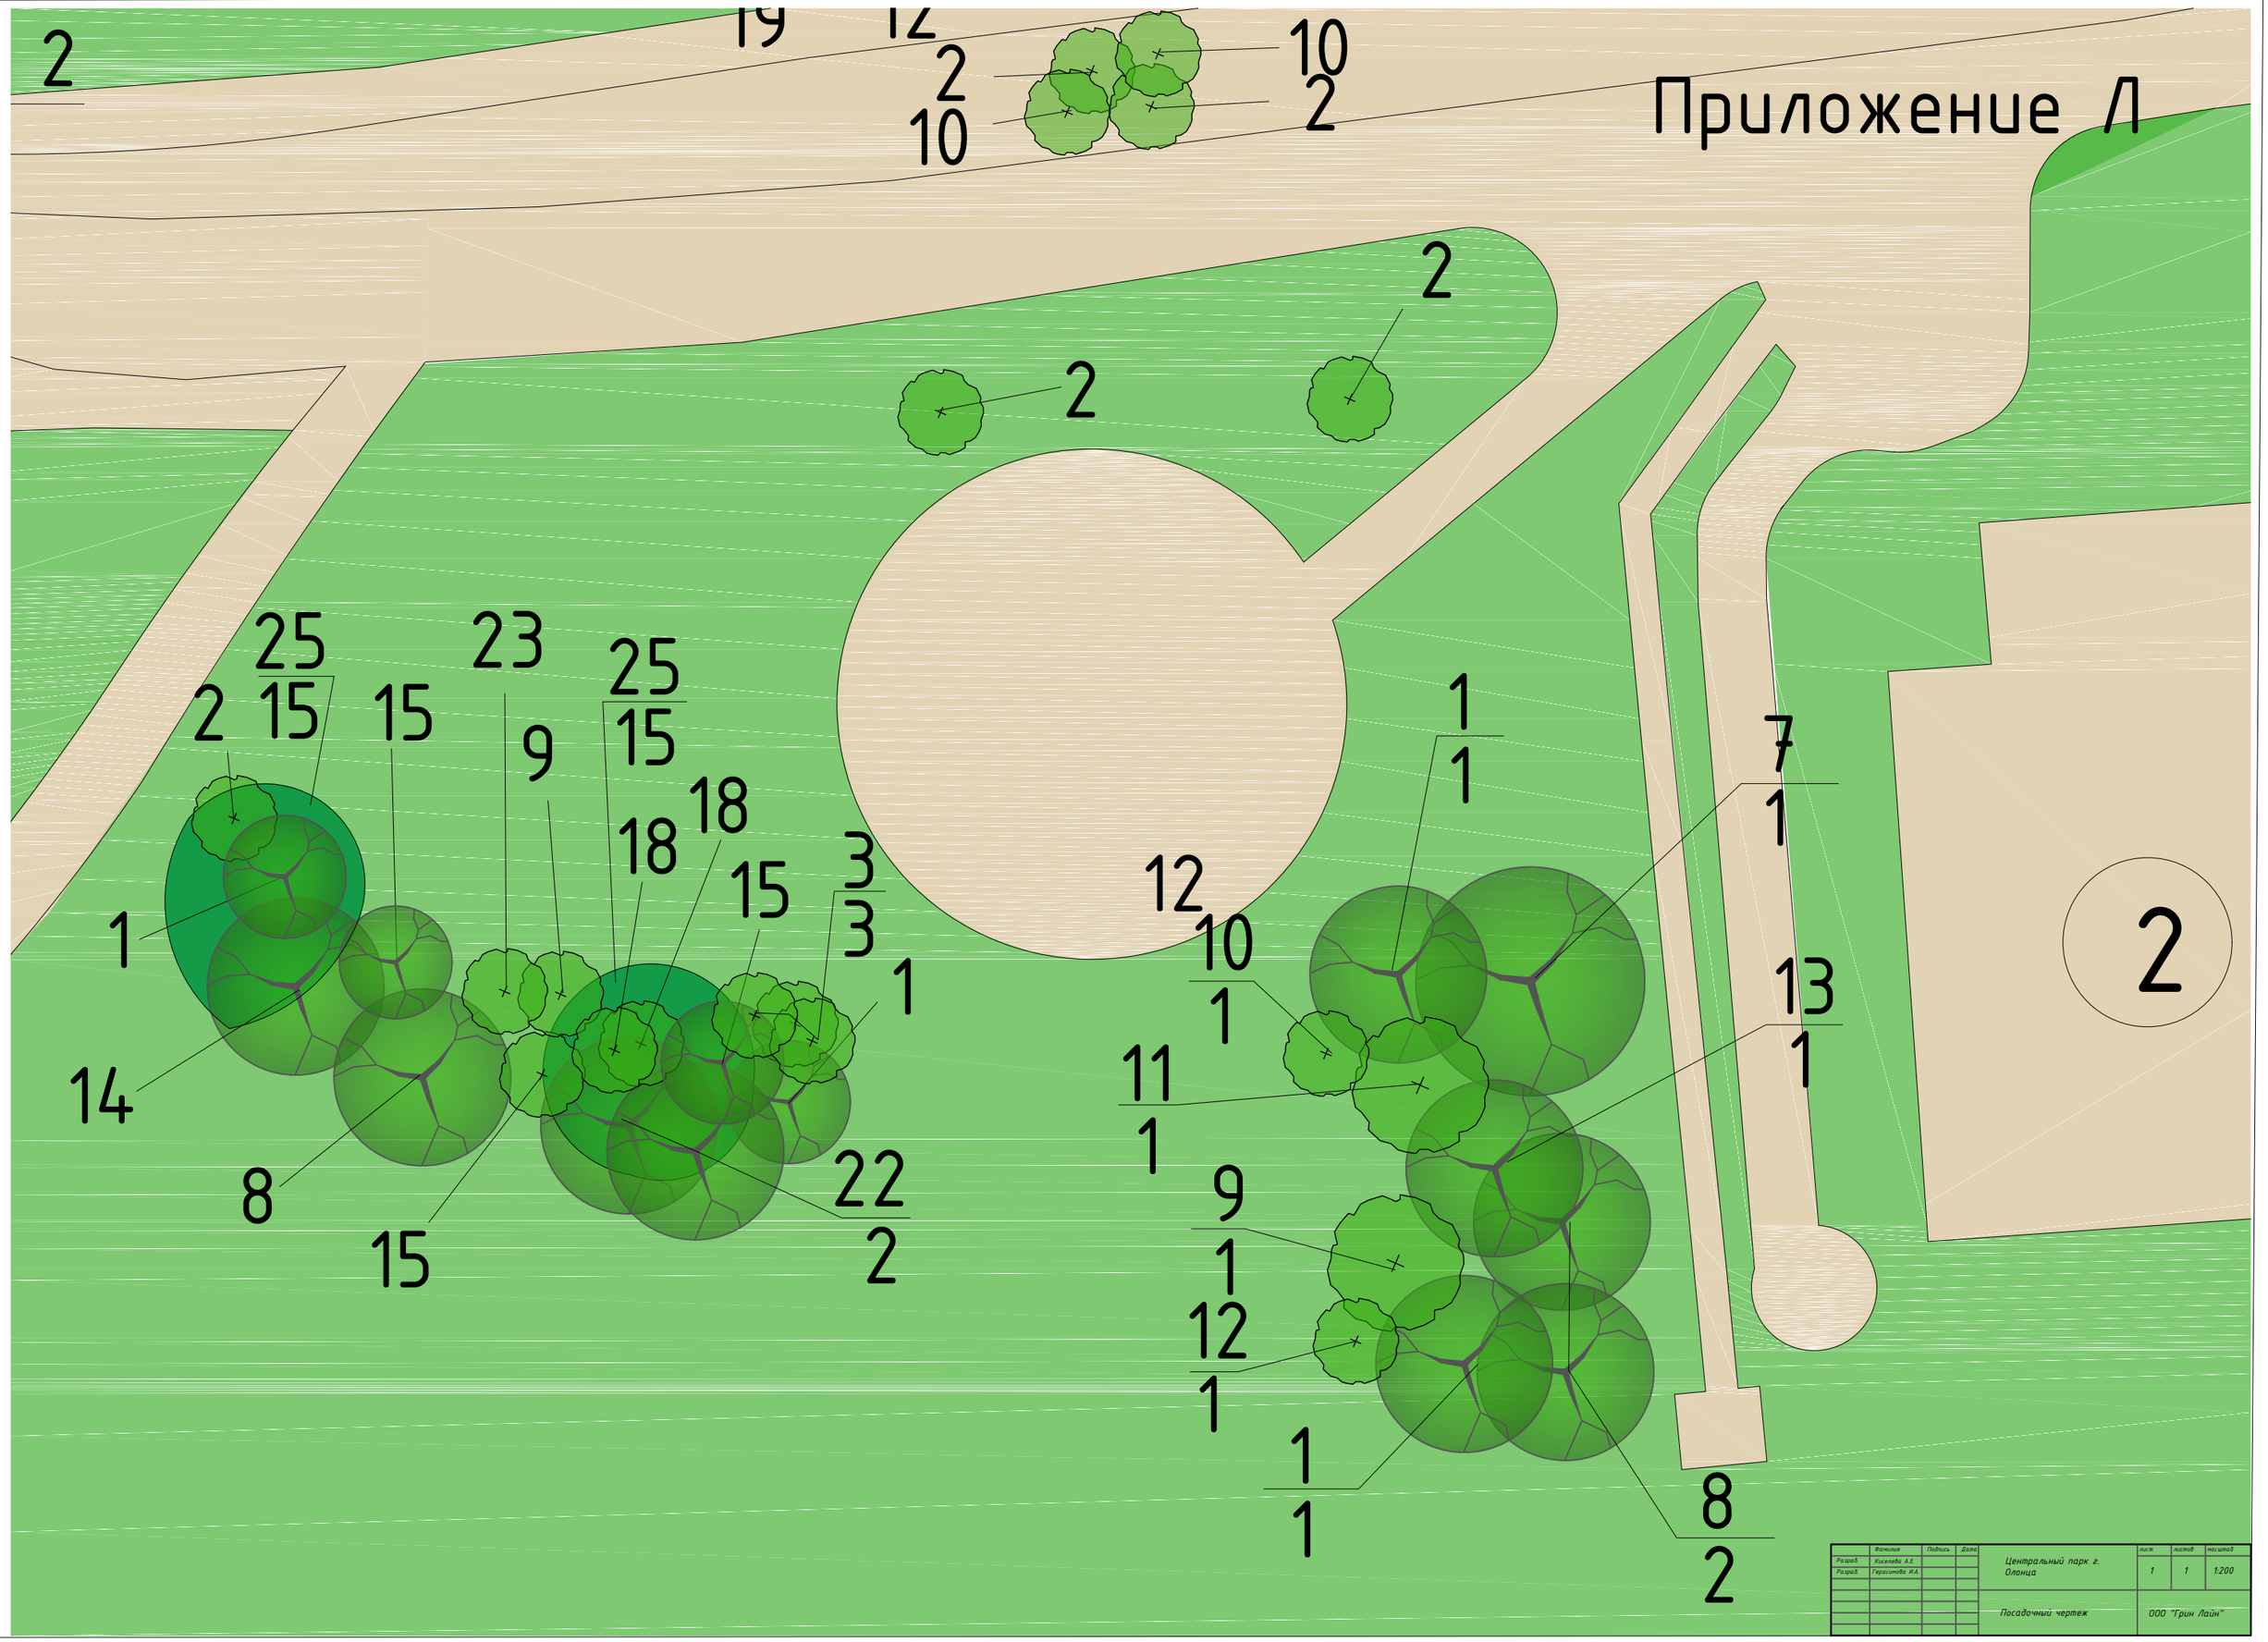

	Фамилия	Подпись	Дата		лист	листов	масштаб
Разраб.	Киселева А.Е.			Центральный парк г. Олонца	1	1	1:200
Разраб.	Герасимова И.А.						
				Посадочный чертеж	ООО "Грин Лайн"		