


Приложение Ф

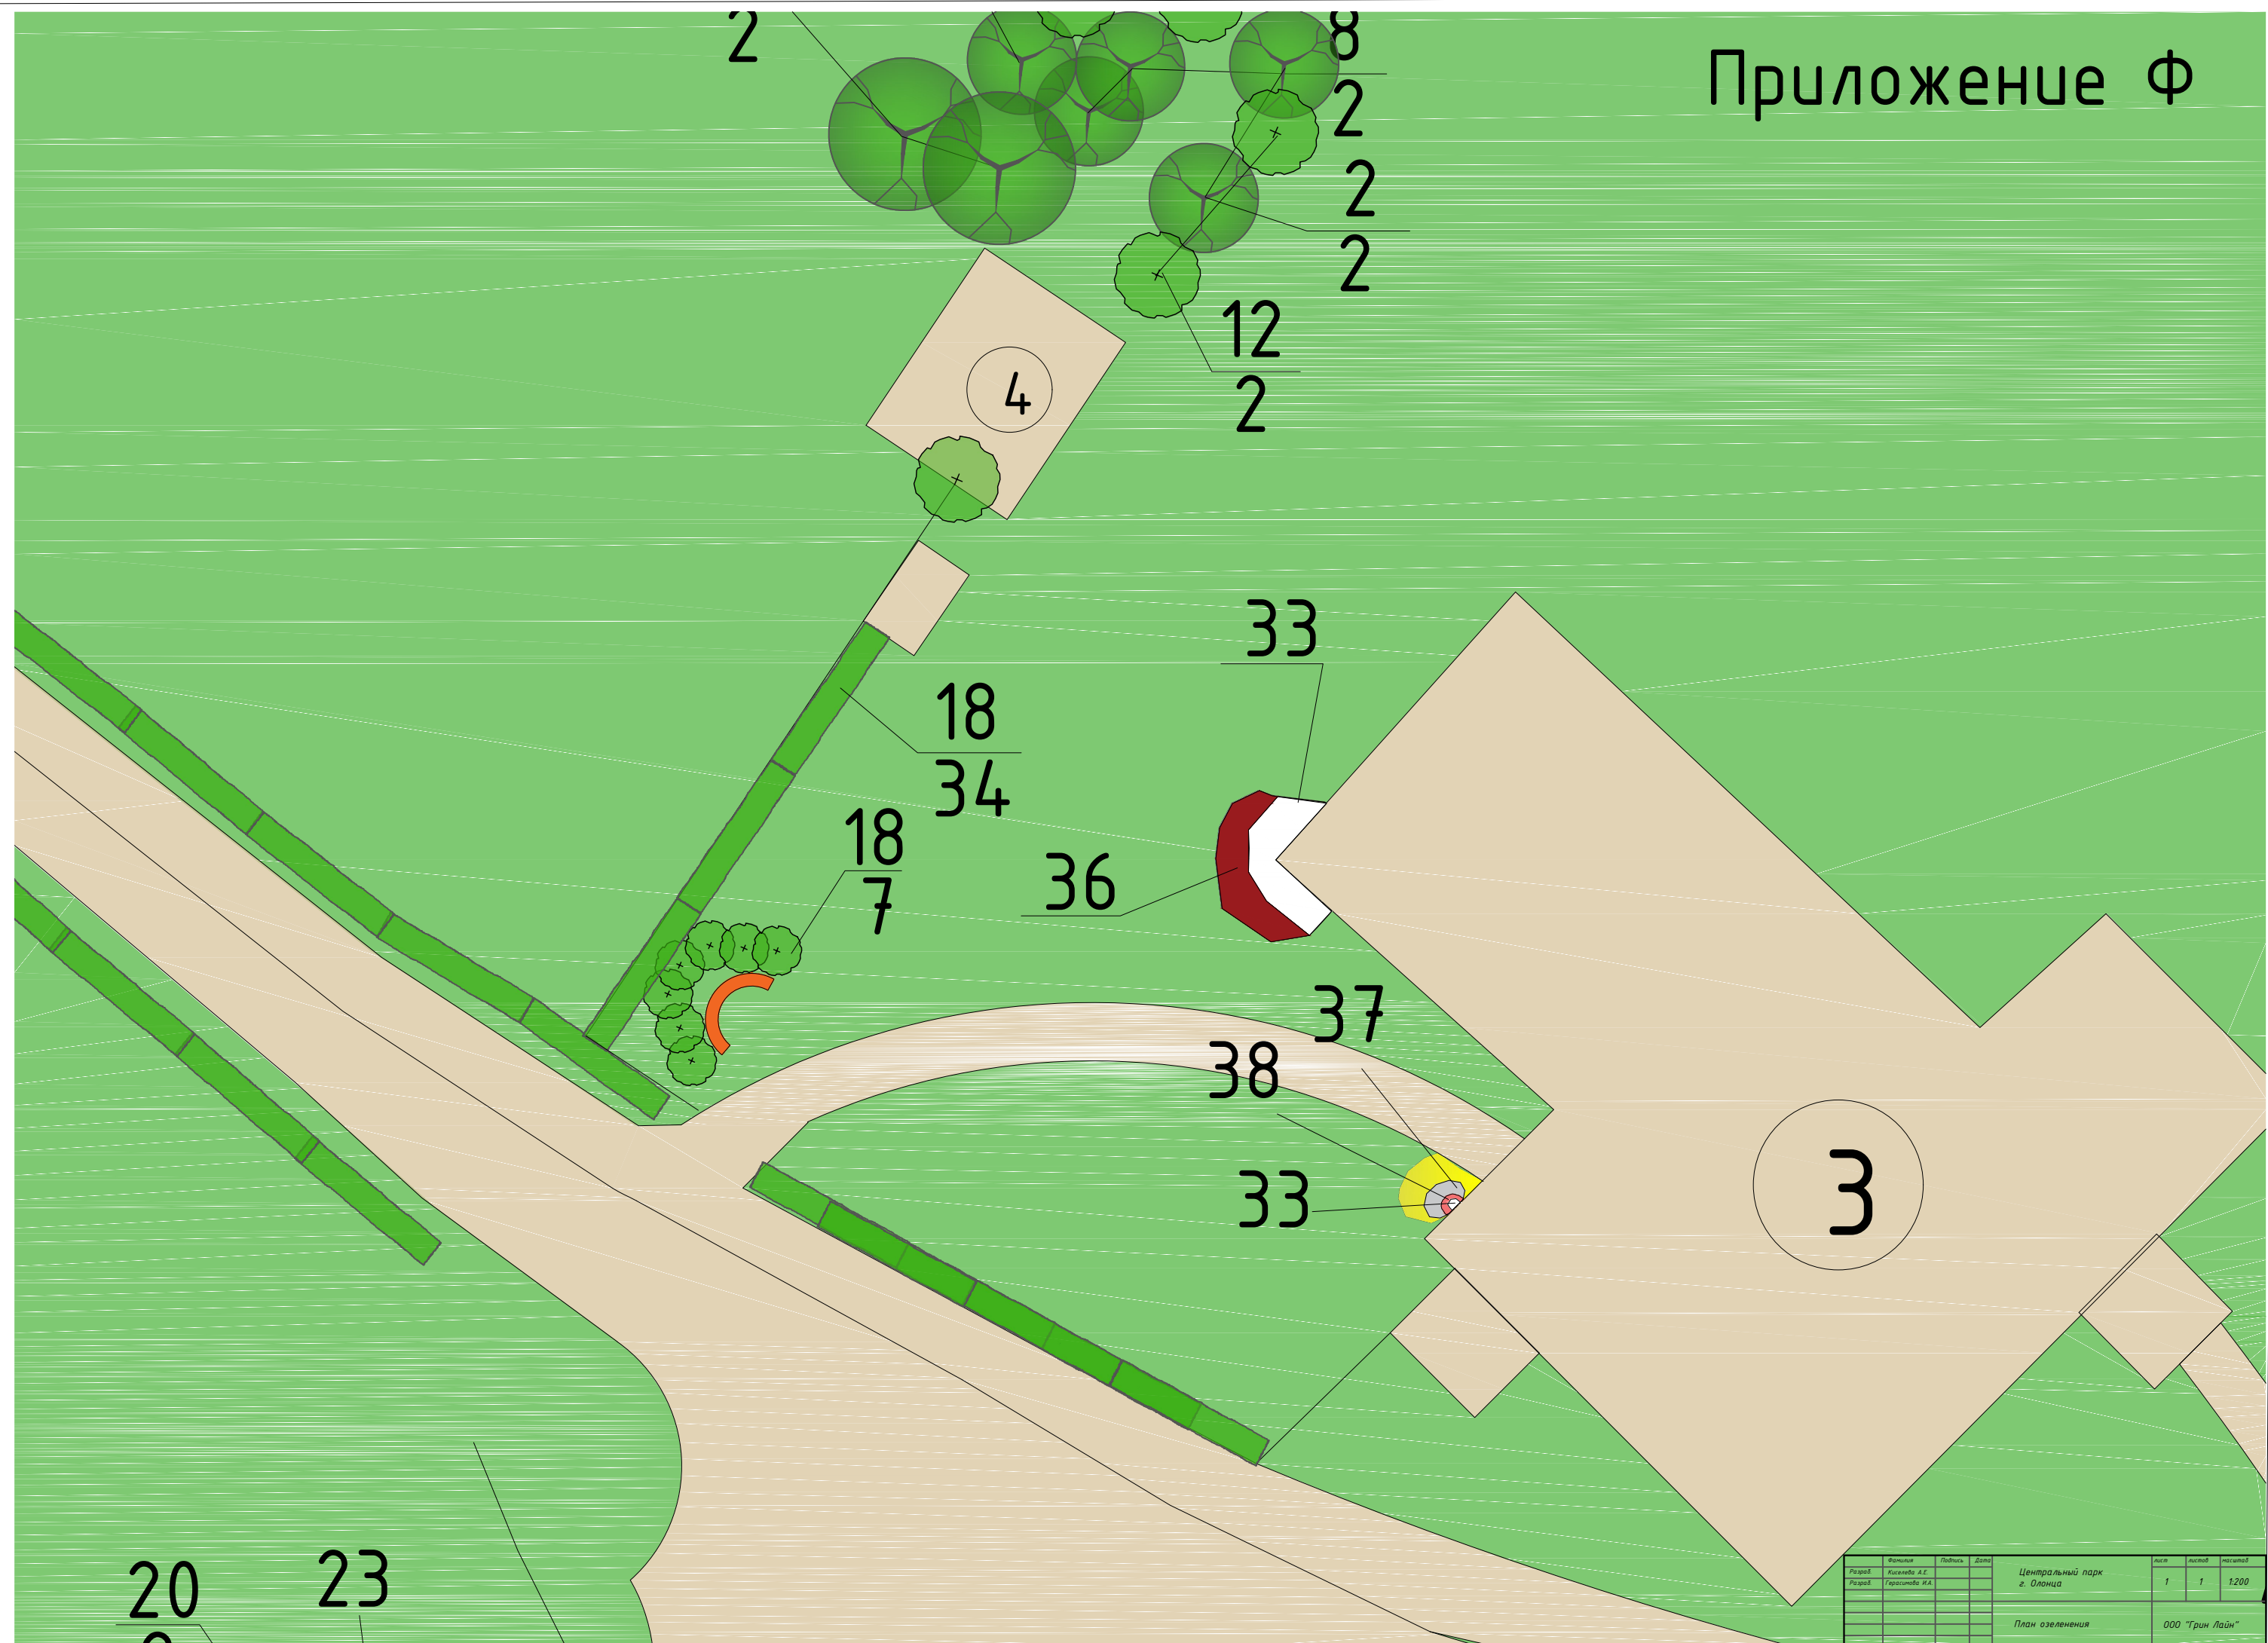

	Фамилия	Подпись	Дата	Центральный парк г. Олонца	лист	листов	наименов
Разработ	Косачева А.Е.				1	1	1200
Разработ	Григорьева И.А.						
				План озеленения	ООО "Грин Лайн"		