




Условные обозначения:

— - граница охранной зоны

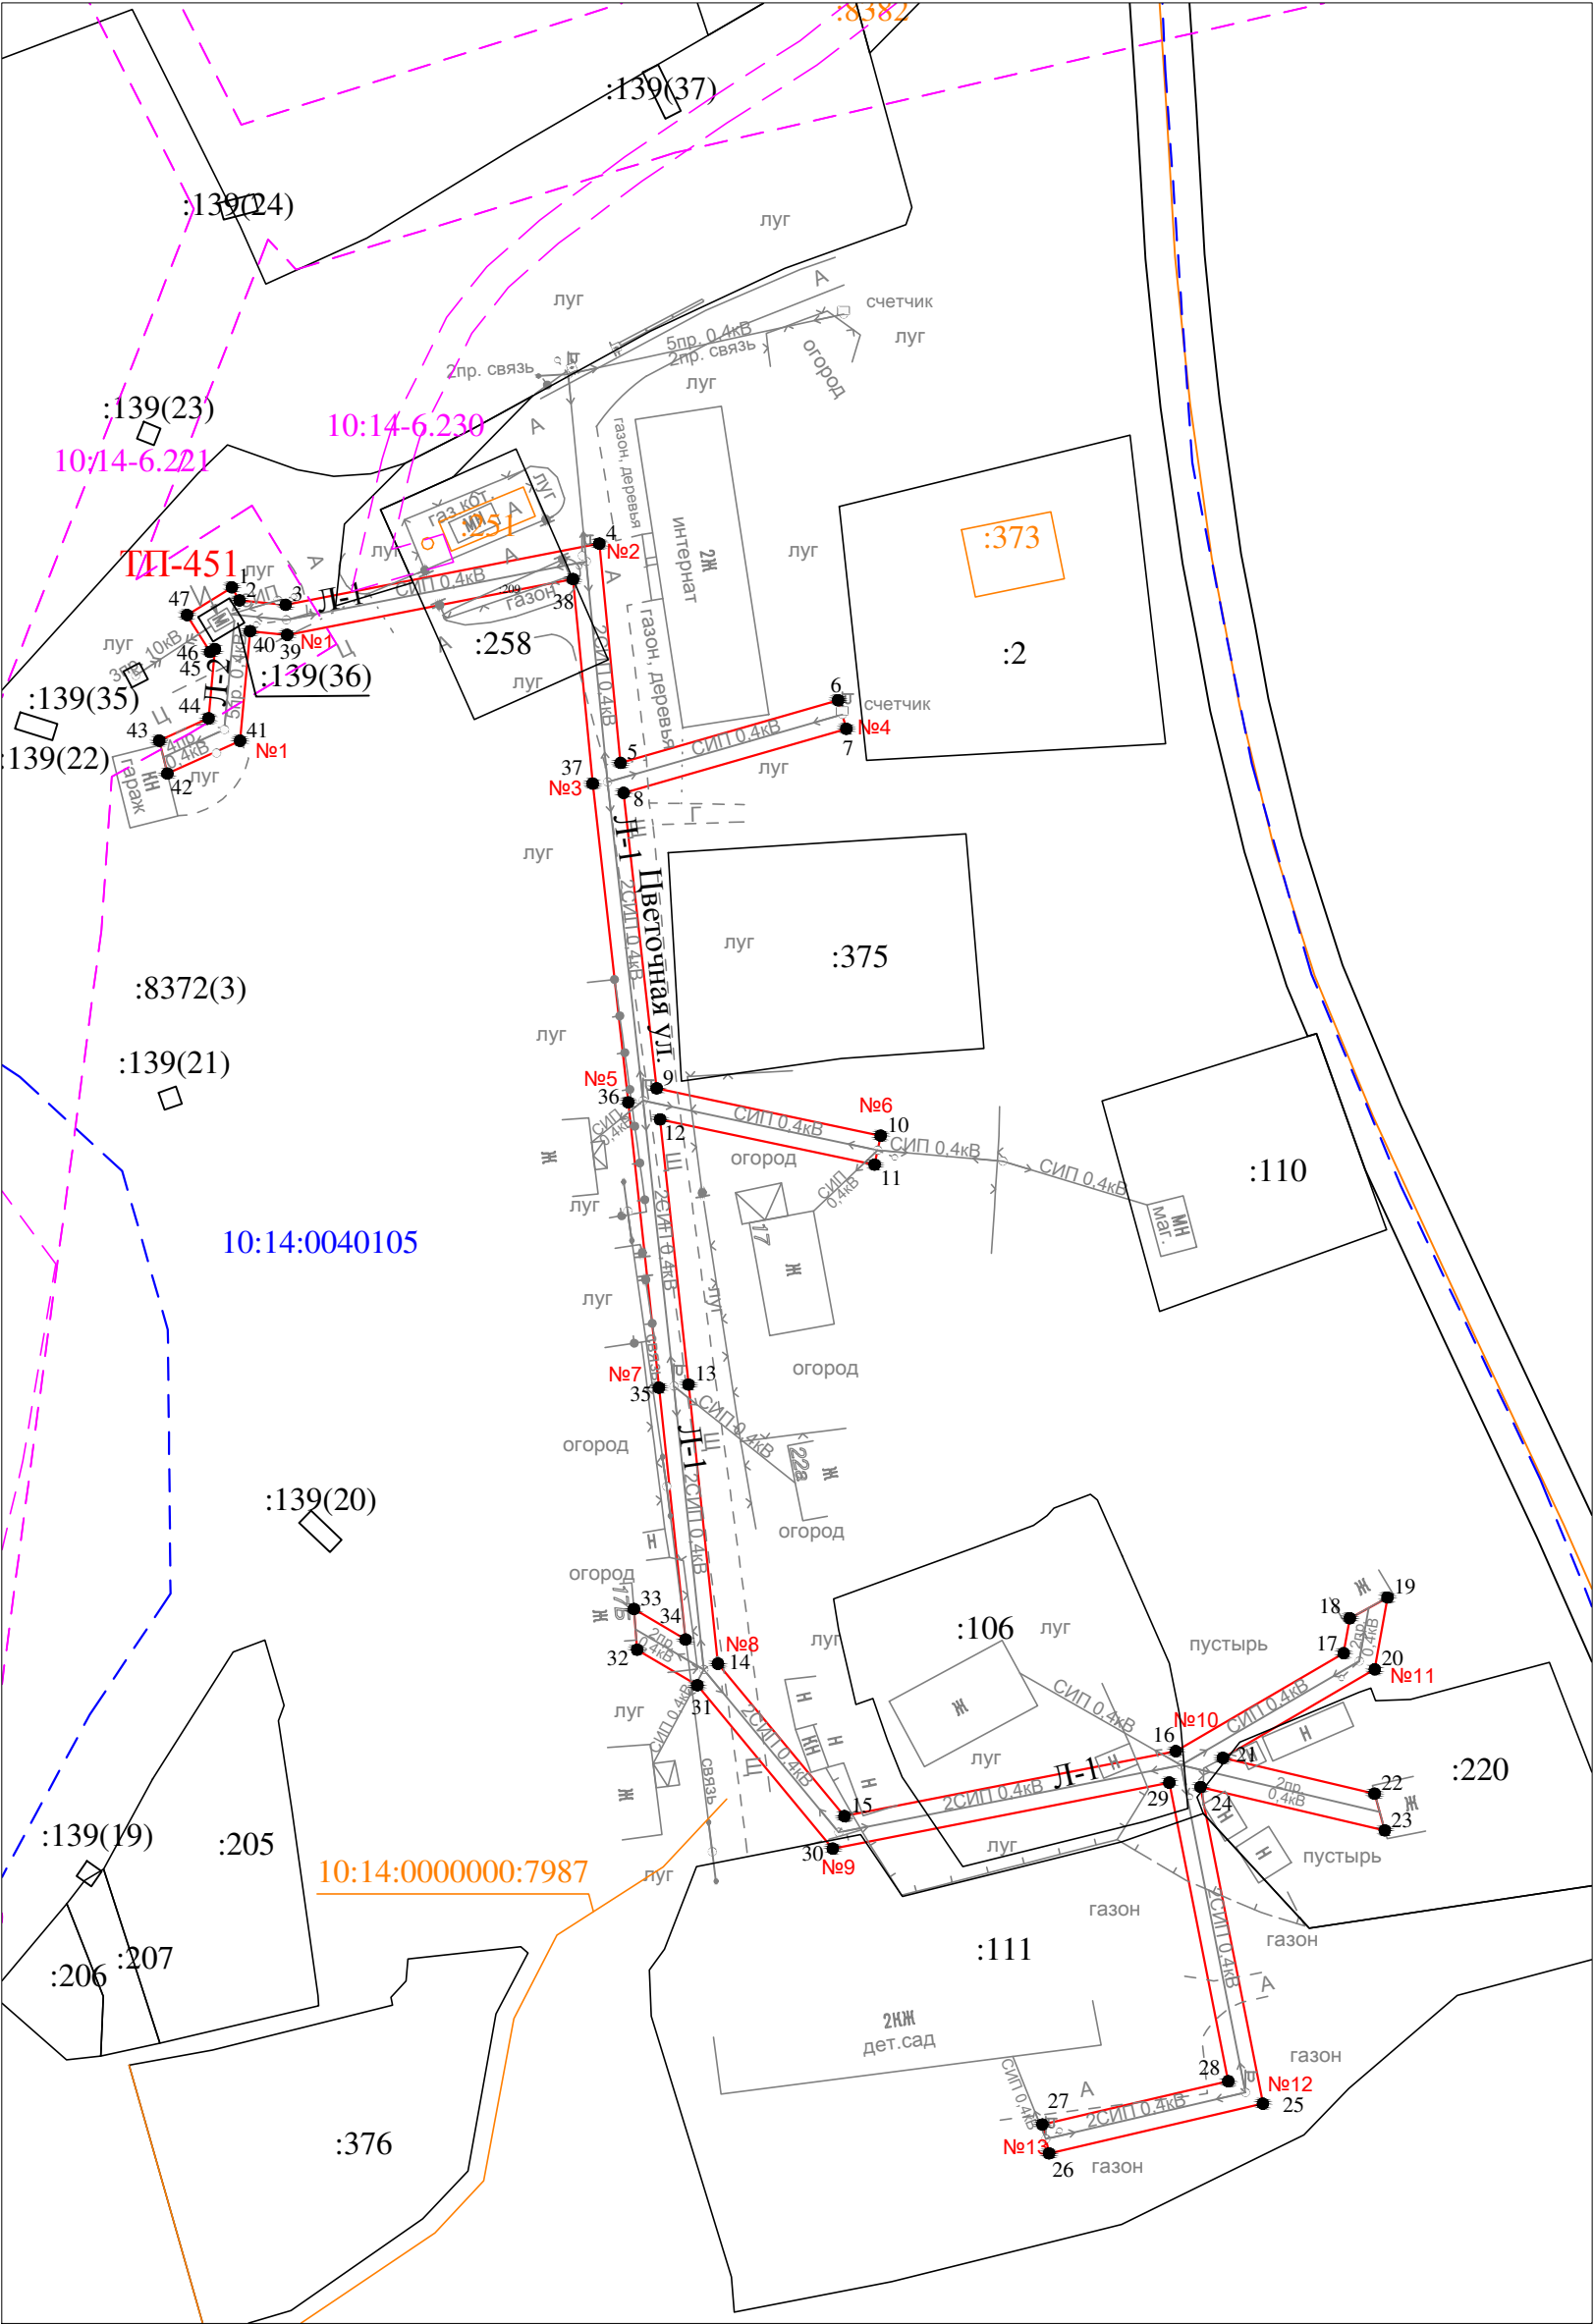

Масштаб 1 : 1000

Условные обозначения:

- граница охранной зоны
- - обозначение характерной точки границы
- №1 - номер опоры
- - - граница кадастрового квартала
- границы земельного участка, данные ЕГРН
- ОКС, данные ЕГРН
- - - граница зоны с особыми условиями использования территории, данные ЕГРН
- - - граница населенного пункта, данные ЕГРН, ГП
- 10:14:0050117 - номер кадастрового квартала
- :6 - обозначение земельного участка

Раздел 2

Сведения о местоположении границ объекта

1. Система координат: МСК-10 зона 1

2. Сведения о характерных точках границ объекта

Обозначение характерных точек границ	Координаты, м		Метод определения координат характерной точки	Средняя квадратическая погрешность положения характерной точки (M _t), м	Описание обозначени я точки на местности (при наличии)
	X	Y			
1	2	3	4	5	6
1	285500.10	1463258.58	геодезический метод	0.2	-
2	285498.35	1463259.60	геодезический метод	0.2	-
3	285497.74	1463265.82	геодезический метод	0.2	-
4	285505.99	1463308.05	геодезический метод	0.2	-
5	285476.45	1463310.91	геодезический метод	0.2	-
6	285484.89	1463340.22	геодезический метод	0.2	-
7	285481.04	1463341.32	геодезический метод	0.2	-
8	285472.41	1463311.33	геодезический метод	0.2	-
9	285432.60	1463315.78	геодезический метод	0.2	-
10	285426.23	1463345.94	геодезический метод	0.2	-
11	285422.32	1463345.12	геодезический метод	0.2	-
12	285428.42	1463316.24	геодезический метод	0.2	-
13	285392.69	1463320.07	геодезический метод	0.2	-
14	285355.09	1463324.03	геодезический метод	0.2	-
15	285334.55	1463341.06	геодезический метод	0.2	-
16	285343.30	1463385.67	геодезический метод	0.2	-
17	285356.51	1463408.28	геодезический метод	0.2	-
18	285361.20	1463409.11	геодезический метод	0.2	-
19	285364.00	1463414.18	геодезический метод	0.2	-
20	285354.32	1463412.47	геодезический метод	0.2	-
21	285342.39	1463392.03	геодезический метод	0.2	-
22	285337.57	1463412.45	геодезический метод	0.2	-
23	285332.62	1463413.82	геодезический метод	0.2	-
24	285338.48	1463389.01	геодезический метод	0.2	-
25	285295.81	1463397.41	геодезический метод	0.2	-
26	285289.10	1463368.62	геодезический метод	0.2	-
27	285293.00	1463367.71	геодезический метод	0.2	-
28	285298.83	1463392.74	геодезический метод	0.2	-
29	285339.06	1463384.81	геодезический метод	0.2	-
30	285330.17	1463339.50	геодезический метод	0.2	-
31	285352.17	1463321.26	геодезический метод	0.2	-
32	285356.96	1463313.15	геодезический метод	0.2	-
33	285362.45	1463312.72	геодезический метод	0.2	-
34	285358.34	1463319.67	геодезический метод	0.2	-
35	285392.27	1463316.09	геодезический метод	0.2	-
36	285430.72	1463311.96	геодезический метод	0.2	-
37	285473.66	1463307.16	геодезический метод	0.2	-
38	285501.22	1463304.50	геодезический метод	0.2	-
39	285493.70	1463266.02	геодезический метод	0.2	-
40	285494.19	1463261.03	геодезический метод	0.2	-
41	285479.43	1463259.68	геодезический метод	0.2	-
42	285475.01	1463249.90	геодезический метод	0.2	-
43	285479.45	1463248.79	геодезический метод	0.2	-
44	285482.45	1463255.44	геодезический метод	0.2	-
45	285491.78	1463256.29	геодезический метод	0.2	-
46	285491.40	1463255.65	геодезический метод	0.2	-
47	285496.37	1463252.55	геодезический метод	0.2	-
1	285500.10	1463258.58	геодезический метод	0.2	-

3. Сведения о характерных точках части (частей) границы объекта