




Условные обозначения:
— - проектные границы публичного сервитута

Лист 1


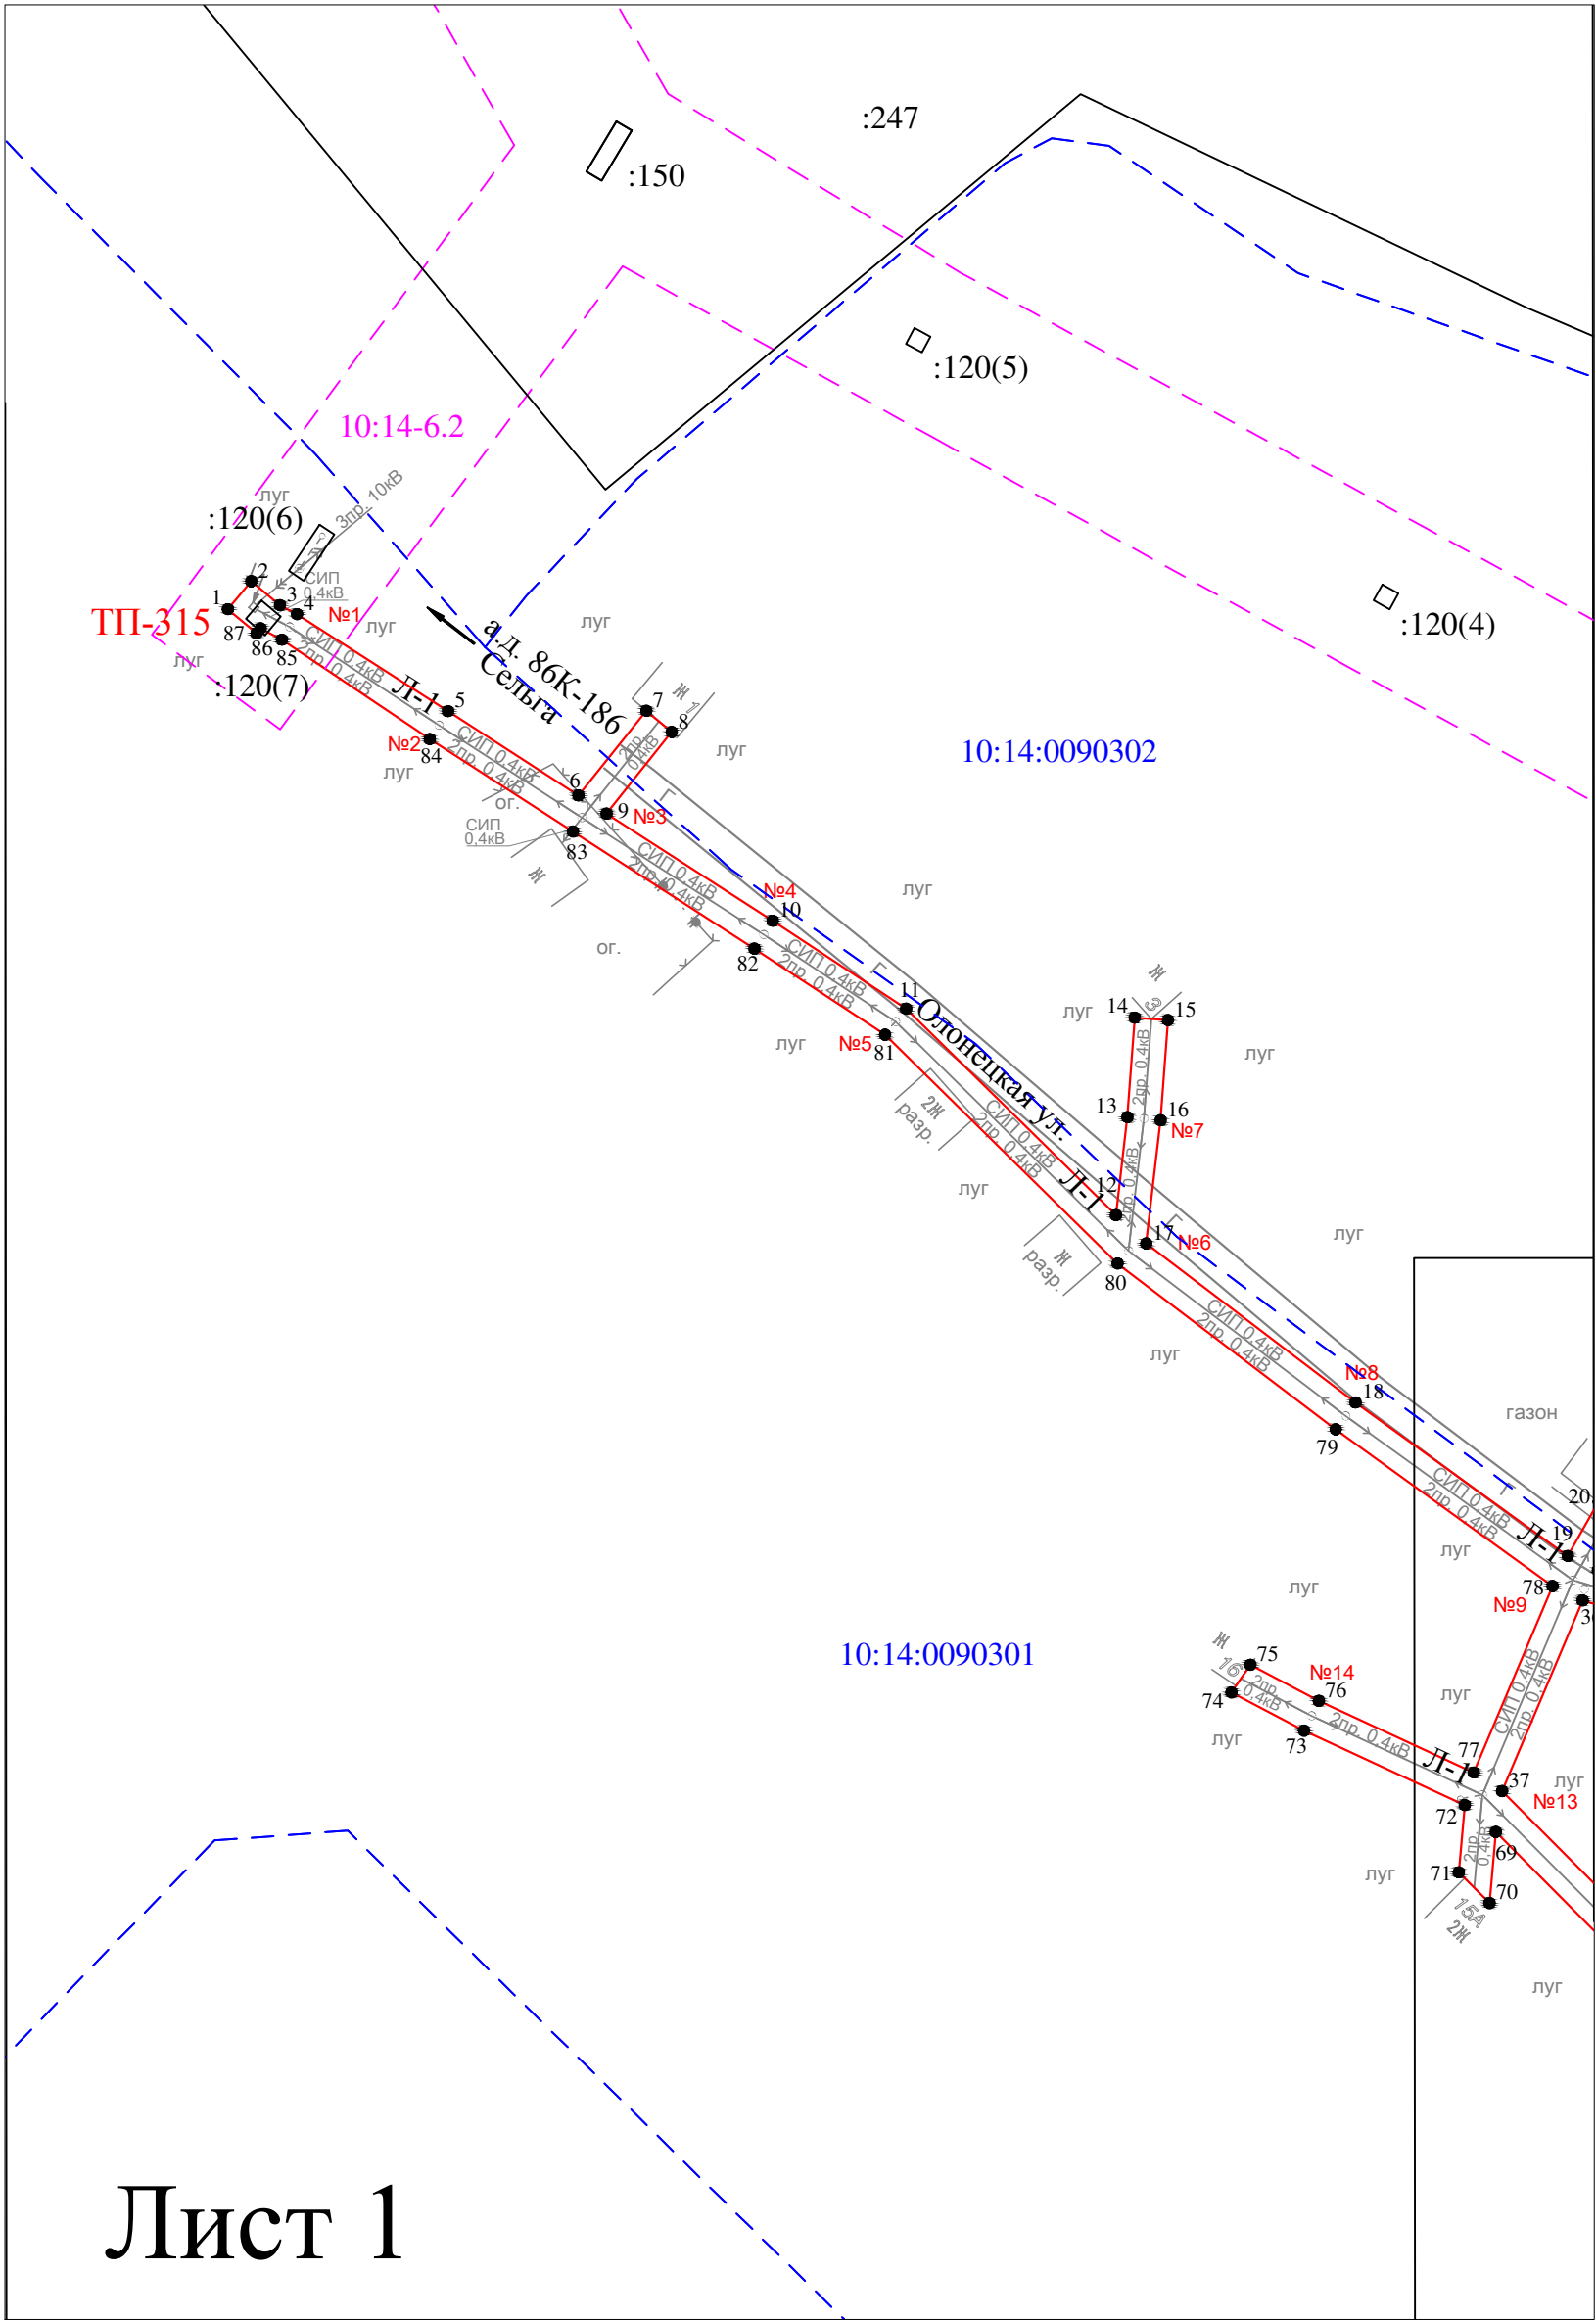


Лист 1

Масштаб 1 : 1000

- Условные обозначения:
- - проектные границы публичного сервитута
 - 1 ● - обозначение характерной точки границы
 - №1 - номер опоры
 - - граница кадастрового квартала
 - - границы земельного участка, данные ЕГРН
 - - ОКС, данные ЕГРН
 - - - - - граница зоны с особыми условиями использования территории, данные ЕГРН
 - - - - - граница населенного пункта, данные ЕГРН, ГП
 - 10:14:0050117 - номер кадастрового квартала
 - :6 - обозначение земельного участка

Лист 2

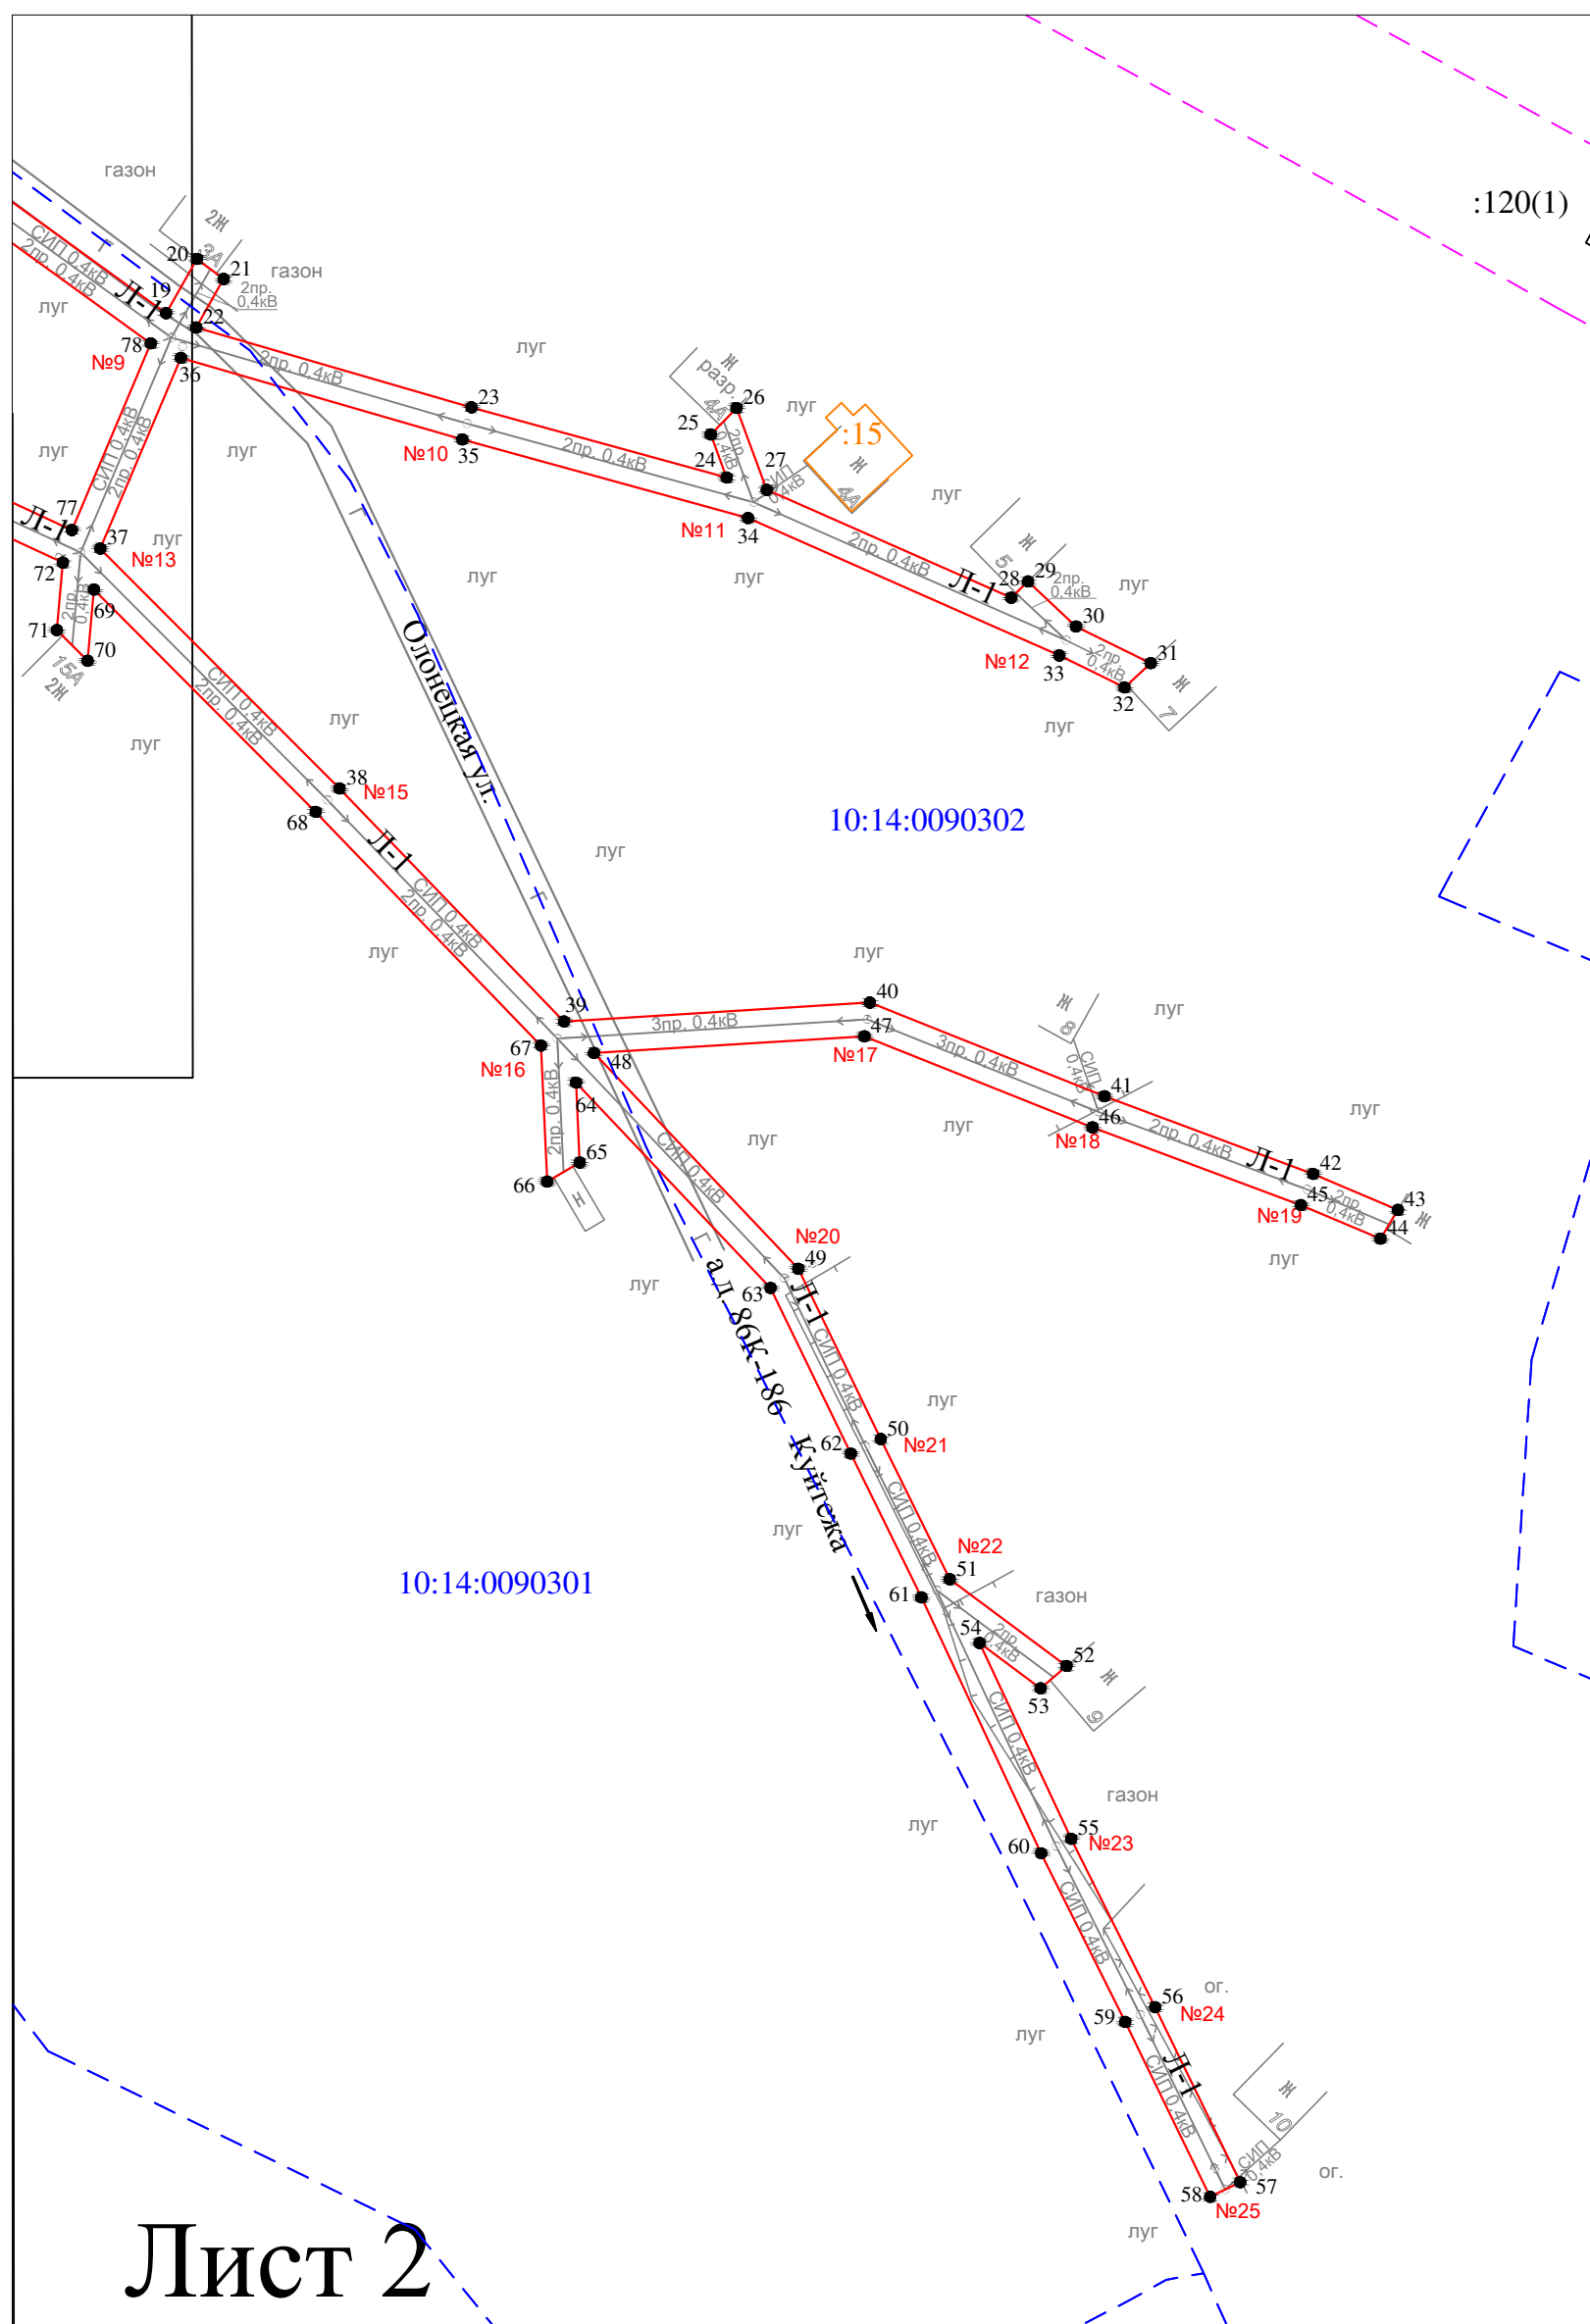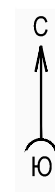

Масштаб 1 : 1000

—	- проектные границы публичного сервитута
1 ●	- обозначение характерной точки границы
№1	- номер опоры
— — — — —	- граница кадастрового квартала
—	- границы земельного участка, данные ЕГРН
—	- ОКС, данные ЕГРН
- - - - -	- граница зоны с особыми условиями использования территории, данные ЕГРН
- - - - -	- граница населенного пункта, данные ЕГРН, ГП
10:14:0050117	- номер кадастрового квартала
:6	- обозначение земельного участка

Раздел 2

Сведения о местоположении границ объекта

1. Система координат: МСК-10 зона 1

2. Сведения о характерных точках границ объекта

Обозначение характерных точек границ	Координаты, м		Метод определения координат характерной точки	Средняя квадратическая погрешность положения характерной точки (M _t), м	Описание обозначени я точки на местности (при наличии)
	X	Y			
1	2	3	4	5	6
1	259523.17	1462079.68	геодезический метод	0.2	-
2	259526.97	1462082.84	геодезический метод	0.2	-
3	259523.73	1462086.71	геодезический метод	0.2	-
4	259522.50	1462089.02	геодезический метод	0.2	-
5	259509.41	1462109.41	геодезический метод	0.2	-
6	259498.02	1462127.02	геодезический метод	0.2	-
7	259509.47	1462136.19	геодезический метод	0.2	-
8	259506.59	1462139.62	геодезический метод	0.2	-
9	259495.57	1462130.82	геодезический метод	0.2	-
10	259481.09	1462153.26	геодезический метод	0.2	-
11	259469.22	1462171.28	геодезический метод	0.2	-
12	259441.33	1462199.62	геодезический метод	0.2	-
13	259454.57	1462201.17	геодезический метод	0.2	-
14	259468.01	1462202.16	геодезический метод	0.2	-
15	259467.69	1462206.64	геодезический метод	0.2	-
16	259454.15	1462205.65	геодезический метод	0.2	-
17	259437.51	1462203.70	геодезический метод	0.2	-
18	259416.02	1462231.98	геодезический метод	0.2	-
19	259395.29	1462260.64	геодезический метод	0.2	-
20	259402.62	1462264.81	геодезический метод	0.2	-
21	259399.91	1462268.41	геодезический метод	0.2	-
22	259393.37	1462264.71	геодезический метод	0.2	-
23	259382.59	1462301.81	геодезический метод	0.2	-
24	259373.12	1462336.22	геодезический метод	0.2	-
25	259378.93	1462334.07	геодезический метод	0.2	-
26	259382.51	1462337.54	геодезический метод	0.2	-
27	259371.46	1462341.63	геодезический метод	0.2	-
28	259356.90	1462374.59	геодезический метод	0.2	-
29	259359.10	1462376.84	геодезический метод	0.2	-
30	259353.03	1462383.31	геодезический метод	0.2	-
31	259348.08	1462393.39	геодезический метод	0.2	-
32	259344.81	1462389.85	геодезический метод	0.2	-
33	259349.12	1462381.07	геодезический метод	0.2	-
34	259367.66	1462339.09	геодезический метод	0.2	-
35	259378.25	1462300.59	геодезический метод	0.2	-
36	259389.28	1462262.64	геодезический метод	0.2	-
37	259363.54	1462251.77	геодезический метод	0.2	-
38	259331.17	1462284.03	геодезический метод	0.2	-
39	259299.75	1462314.29	геодезический метод	0.2	-
40	259302.30	1462355.52	геодезический метод	0.2	-
41	259289.66	1462387.15	геодезический метод	0.2	-
42	259279.17	1462415.29	геодезический метод	0.2	-
43	259274.33	1462426.71	геодезический метод	0.2	-
44	259270.44	1462424.35	геодезический метод	0.2	-
45	259274.99	1462413.63	геодезический метод	0.2	-
46	259285.46	1462385.53	геодезический метод	0.2	-
47	259297.74	1462354.78	геодезический метод	0.2	-
48	259295.49	1462318.33	геодезический метод	0.2	-
49	259266.38	1462345.87	геодезический метод	0.2	-
50	259243.42	1462356.99	геодезический метод	0.2	-
51	259224.50	1462366.28	геодезический метод	0.2	-
52	259212.80	1462382.03	геодезический метод	0.2	-

Раздел 2

Сведения о местоположении границ объекта

1. Система координат: МСК-10 зона 1

2. Сведения о характерных точках границ объекта

53	259209.79	1462378.54	геодезический метод	0.2	-
54	259215.90	1462370.31	геодезический метод	0.2	-
55	259189.48	1462382.67	геодезический метод	0.2	-
56	259166.75	1462393.98	геодезический метод	0.2	-
57	259143.15	1462405.44	геодезический метод	0.2	-
58	259141.19	1462401.40	геодезический метод	0.2	-
59	259164.77	1462389.94	геодезический метод	0.2	-
60	259187.52	1462378.61	геодезический метод	0.2	-
61	259222.05	1462362.47	геодезический метод	0.2	-
62	259241.44	1462352.95	геодезический метод	0.2	-
63	259263.80	1462342.13	геодезический метод	0.2	-
64	259291.50	1462315.91	геодезический метод	0.2	-
65	259280.72	1462316.41	геодезический метод	0.2	-
66	259278.14	1462312.02	геодезический метод	0.2	-
67	259296.49	1462311.18	геодезический метод	0.2	-
68	259328.03	1462280.81	геодезический метод	0.2	-
69	259358.01	1462250.92	геодезический метод	0.2	-
70	259348.41	1462250.07	геодезический метод	0.2	-
71	259352.55	1462245.92	геодезический метод	0.2	-
72	259361.64	1462246.73	геодезический метод	0.2	-
73	259371.69	1462225.02	геодезический метод	0.2	-
74	259376.85	1462215.22	геодезический метод	0.2	-
75	259380.59	1462217.78	геодезический метод	0.2	-
76	259375.73	1462227.02	геодезический метод	0.2	-
77	259366.04	1462247.94	геодезический метод	0.2	-
78	259391.23	1462258.58	геодезический метод	0.2	-
79	259412.40	1462229.30	геодезический метод	0.2	-
80	259434.80	1462199.84	геодезический метод	0.2	-
81	259465.70	1462168.44	геодезический метод	0.2	-
82	259477.33	1462150.80	геодезический метод	0.2	-
83	259493.14	1462126.29	геодезический метод	0.2	-
84	259505.63	1462106.95	геодезический метод	0.2	-
85	259519.06	1462086.98	геодезический метод	0.2	-
86	259520.59	1462084.10	геодезический метод	0.2	-
87	259519.94	1462083.56	геодезический метод	0.2	-
1	259523.17	1462079.68	геодезический метод	0.2	-

3. Сведения о характерных точках части (частей) границы объекта

Обозначение характерных точек границ	Координаты, м		Метод определения координат характерной точки	Средняя квадратическая погрешность положения характерной точки (M_t), м	Описание обозначени я точки на местности (при наличии)
	X	Y			
1	2	3	4	5	6
Часть N 1					
-	-	-	-	-	-
-	-	-	-	-	-
Часть N 2					
-	-	-	-	-	-
-	-	-	-	-	-
Часть N					
-	-	-	-	-	-
-	-	-	-	-	-