





Условные обозначения:
— - проектные границы публичного сервитута

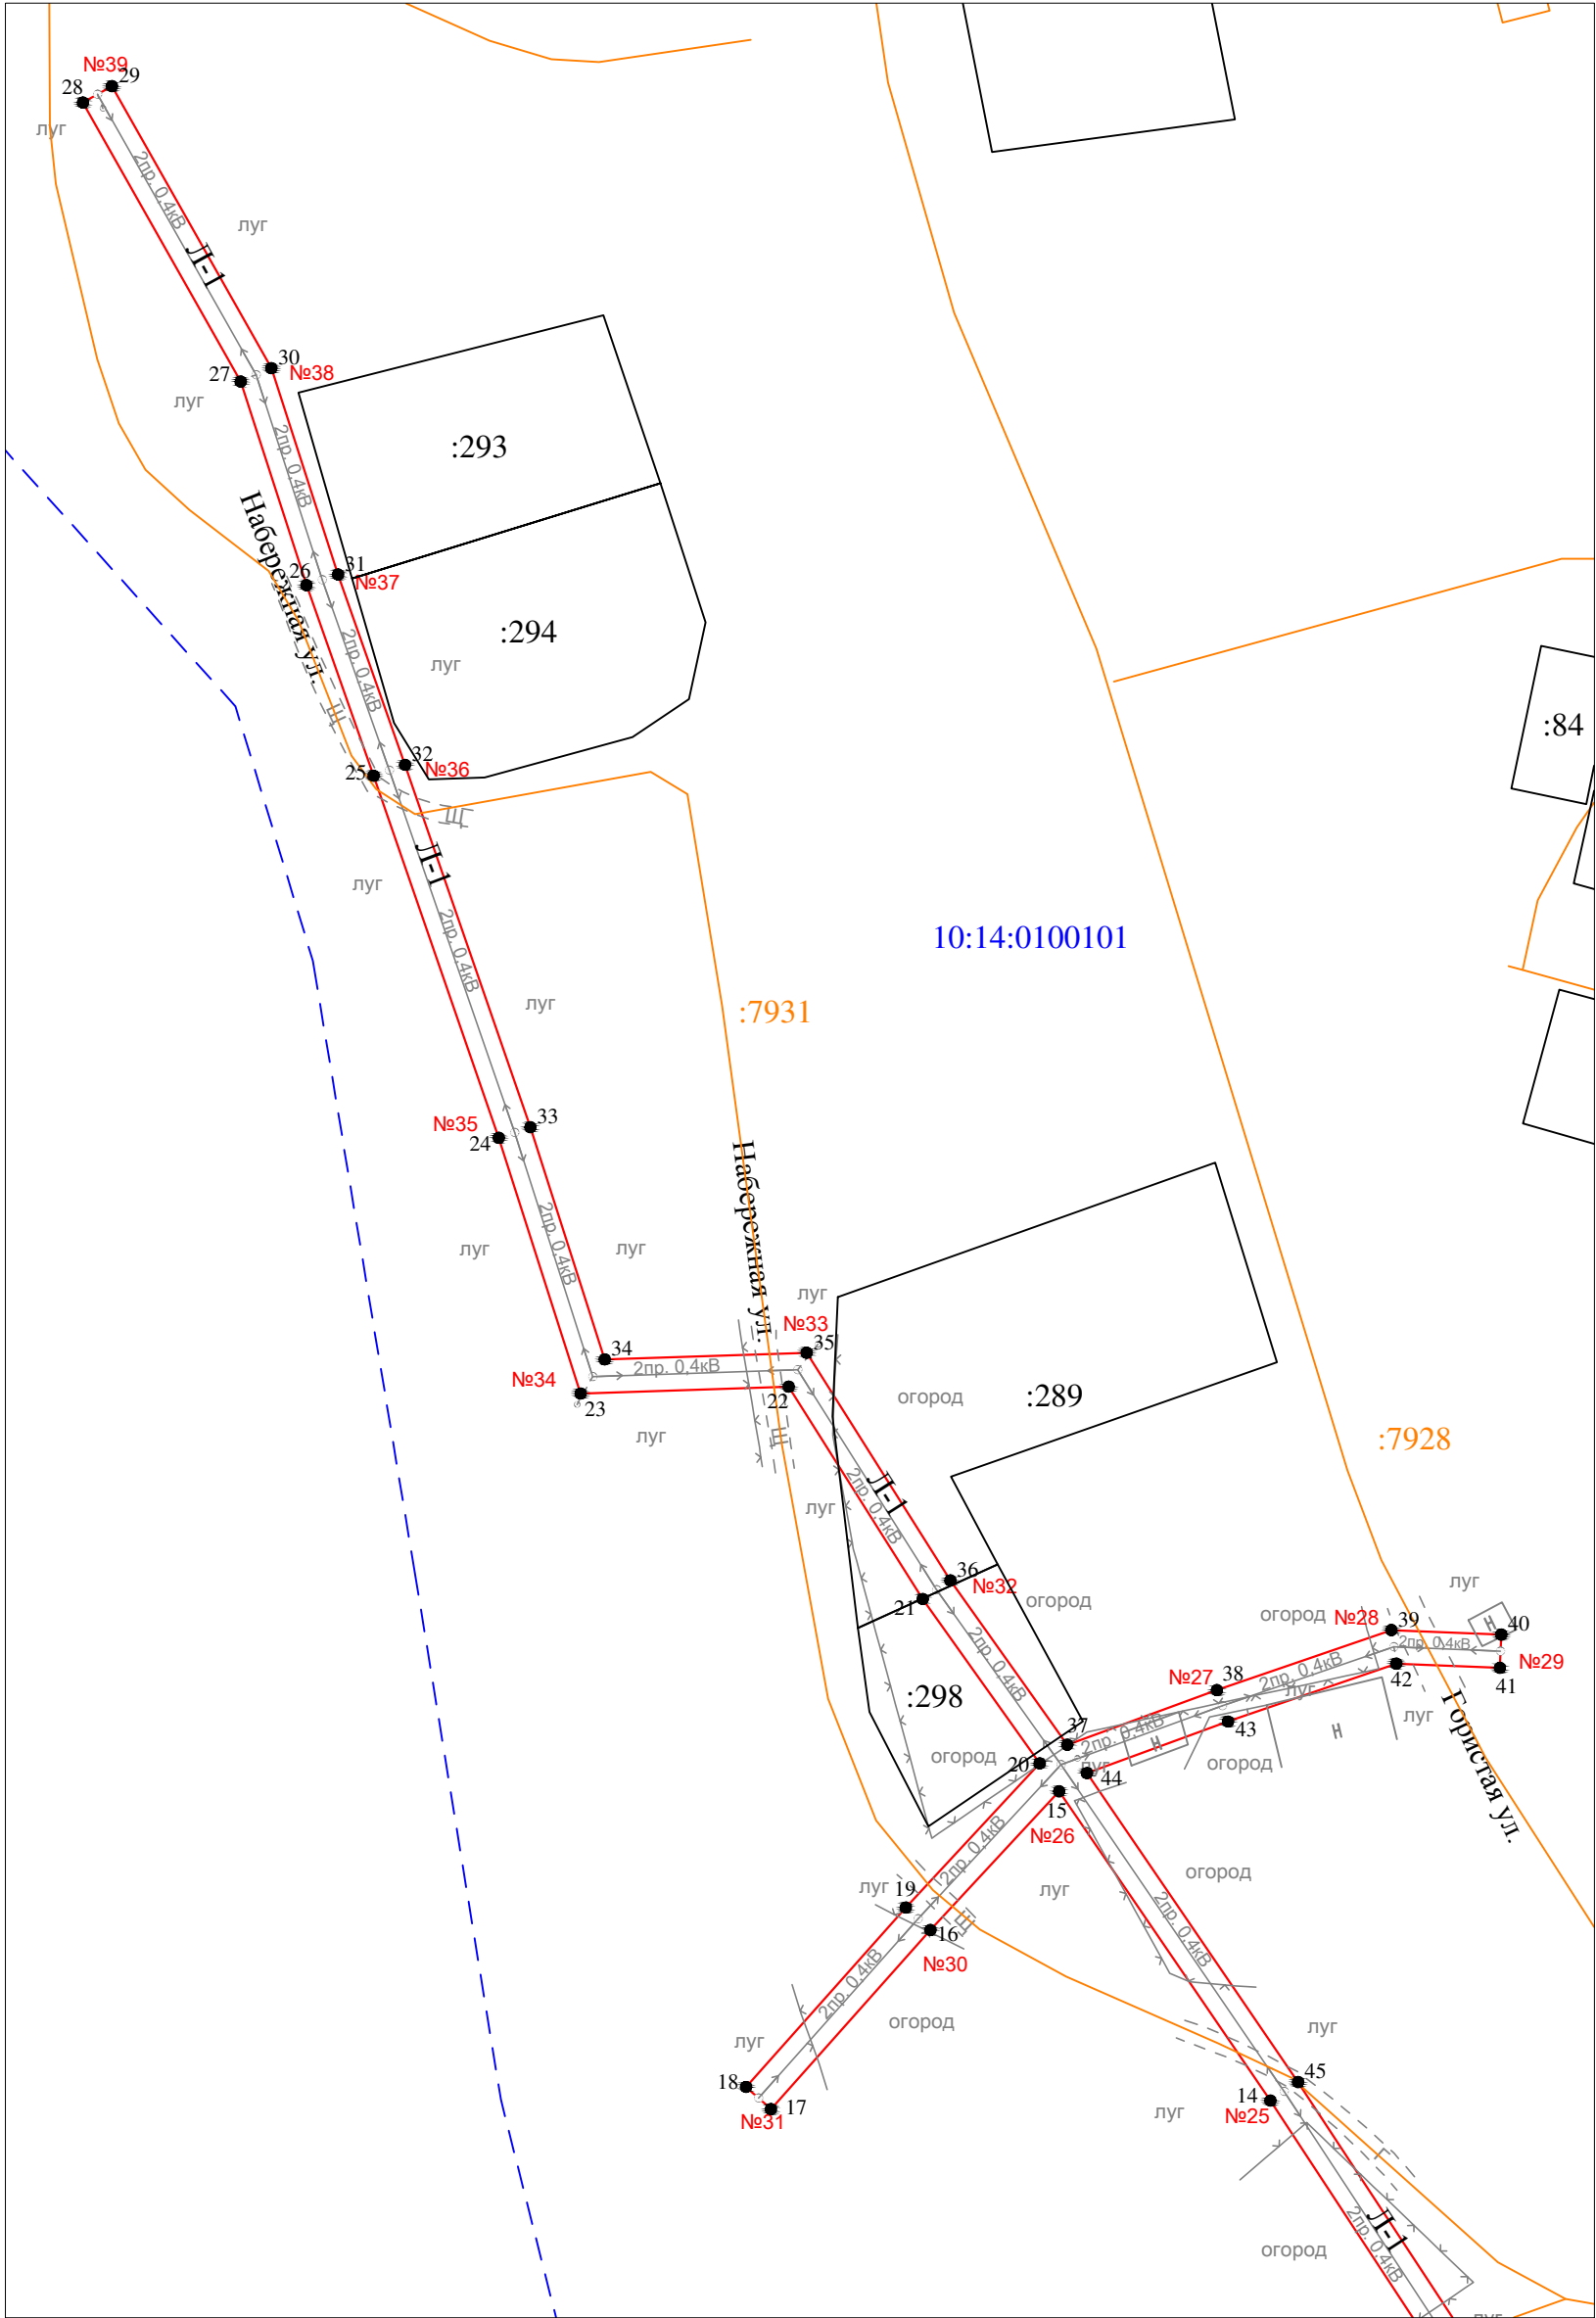

Масштаб 1 : 1000


- Условные обозначения:
- - проектные границы публичного сервитута
 - 1 ● - обозначение характерной точки границы
 - №1 - номер опоры
 - - - - - граница кадастрового квартала
 - - - - - границы земельного участка, данные ЕГРН
 - - - - - ОКС, данные ЕГРН
 - - - - - граница зоны с особыми условиями использования территории, данные ЕГРН
 - - - - - граница населенного пункта, данные ЕГРН, ГП
 - 10:14:0050117 - номер кадастрового квартала
 - :6 - обозначение земельного участка

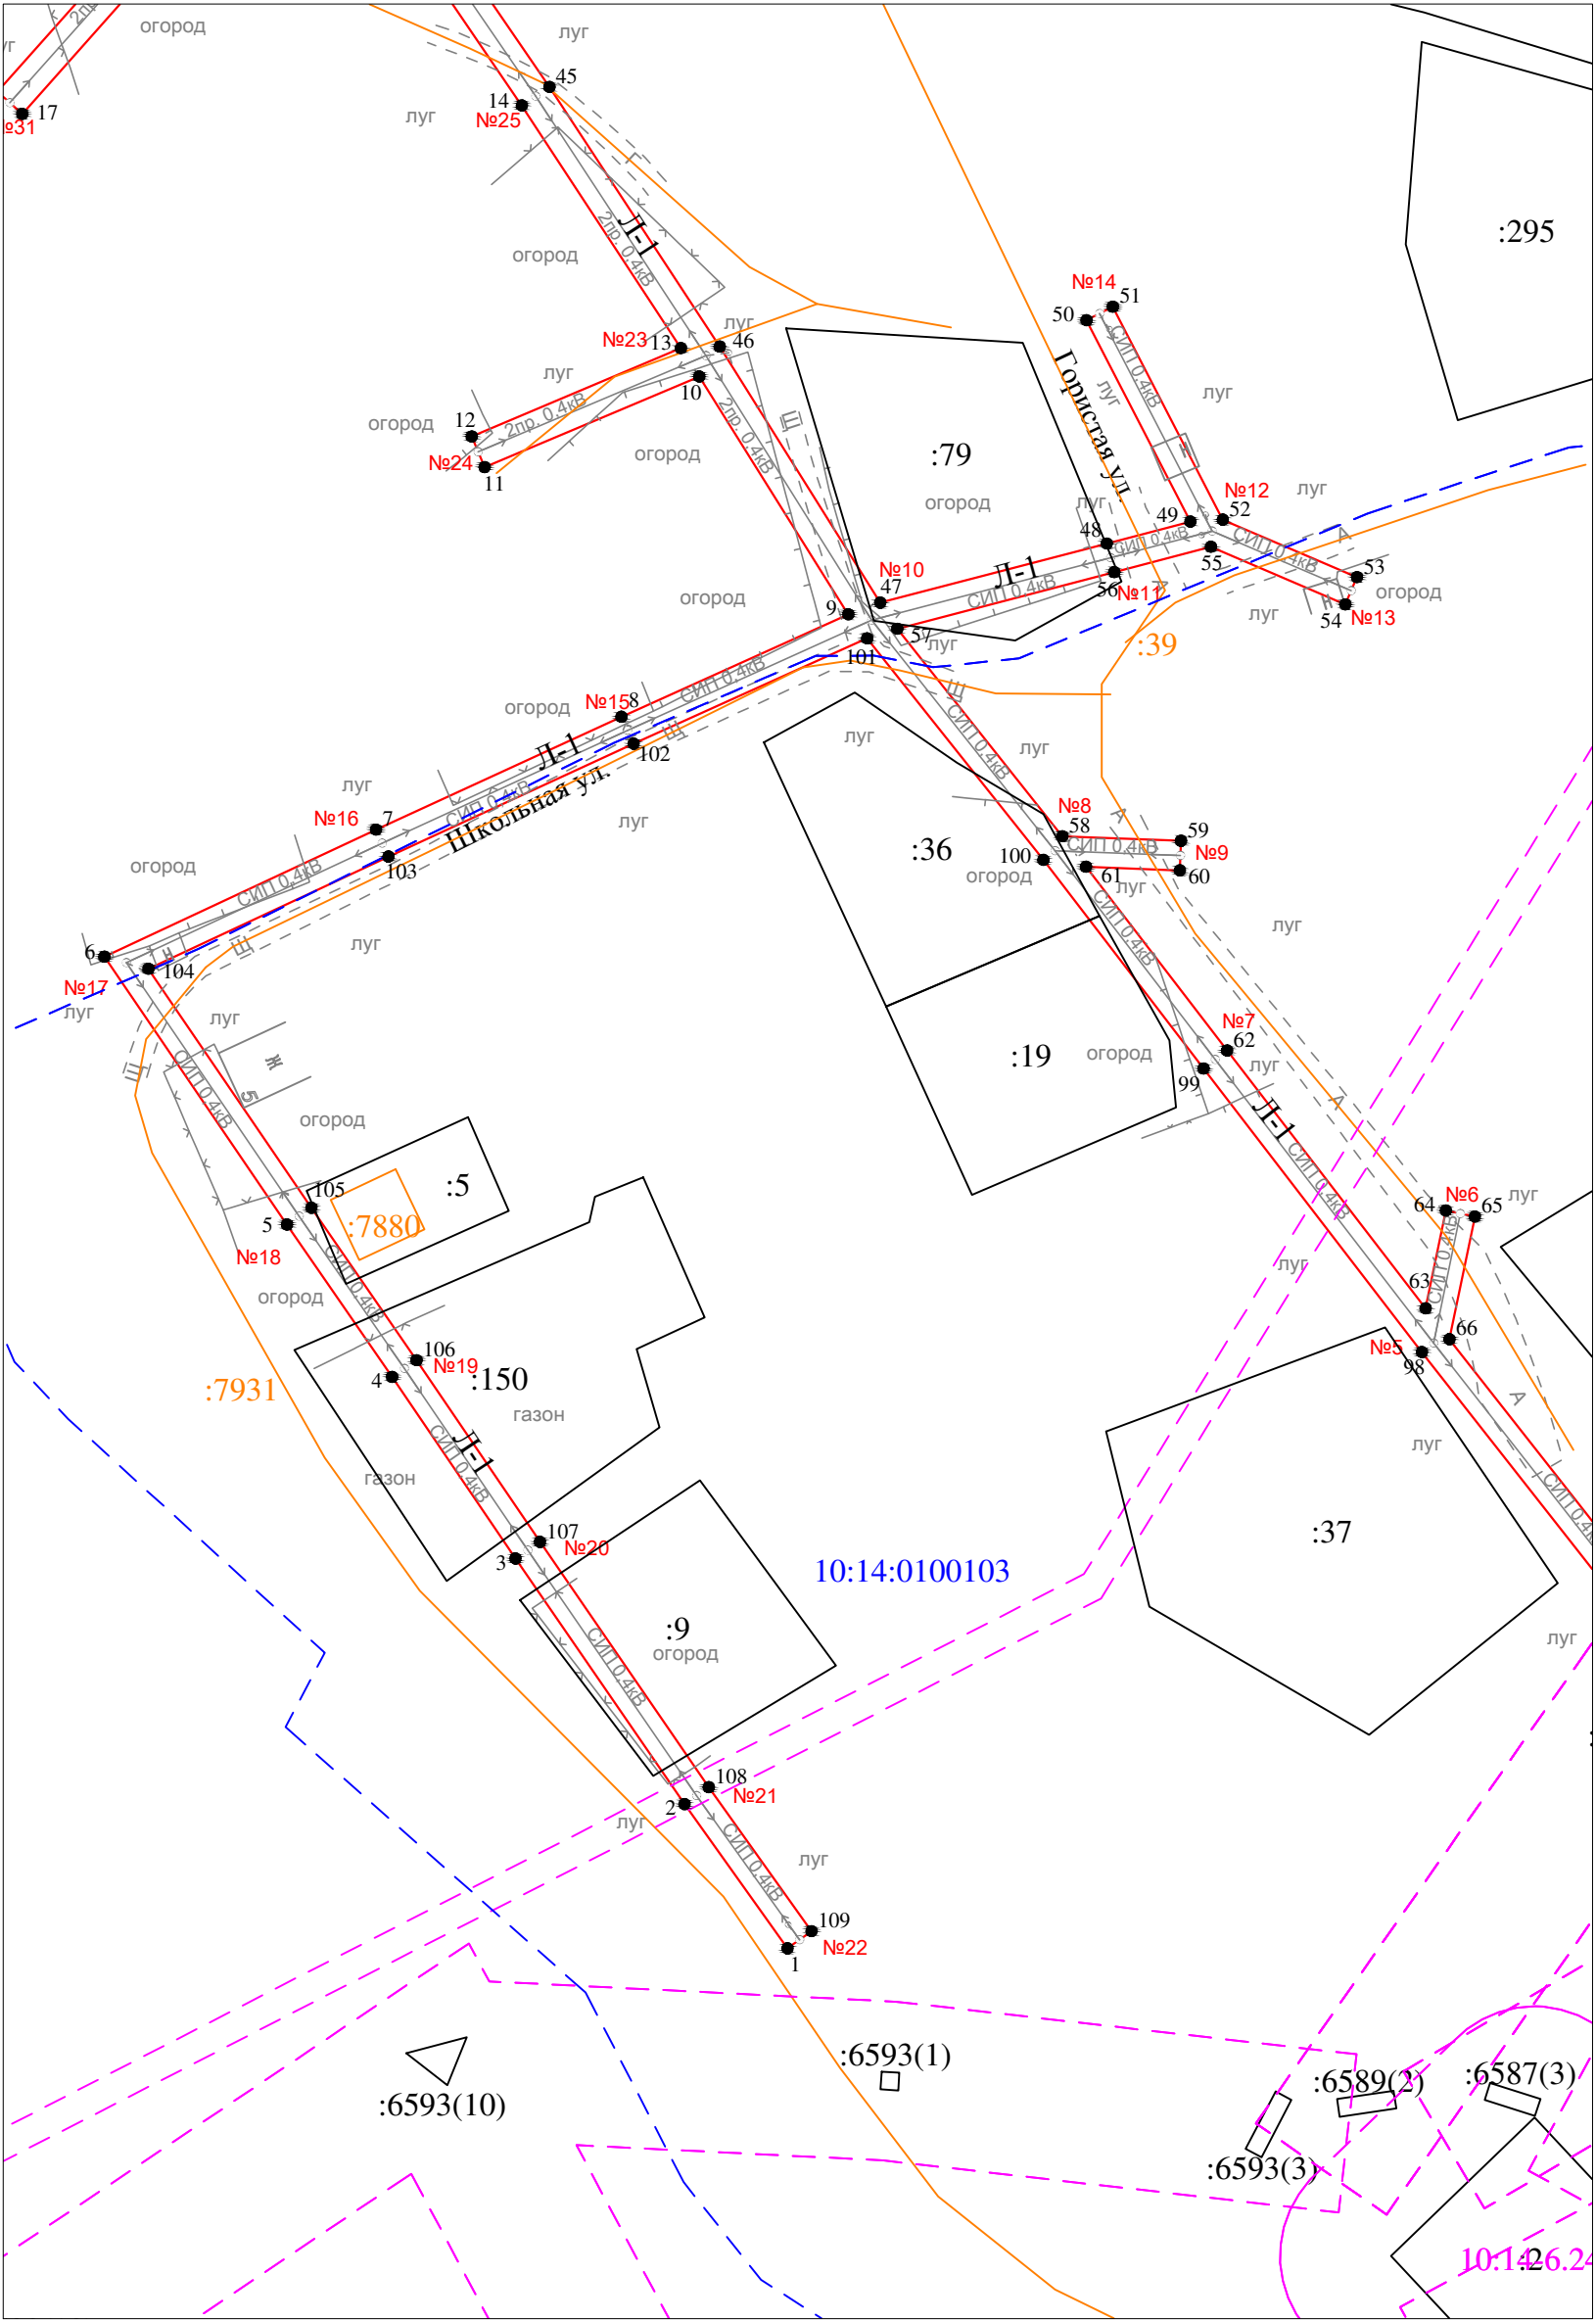

Масштаб 1 : 1000

Условные обозначения:

- - проектные границы публичного сервитута
- 1 ● - обозначение характерной точки границы
- №1 - номер опоры
- - - - - граница кадастрового квартала
- - - - - границы земельного участка, данные ЕГРН
- - - - - ОКС, данные ЕГРН
- - - - - граница зоны с особыми условиями использования территории, данные ЕГРН
- - - - - граница населенного пункта, данные ЕГРН, ГП
- 10:14:0050117 - номер кадастрового квартала
- :6 - обозначение земельного участка

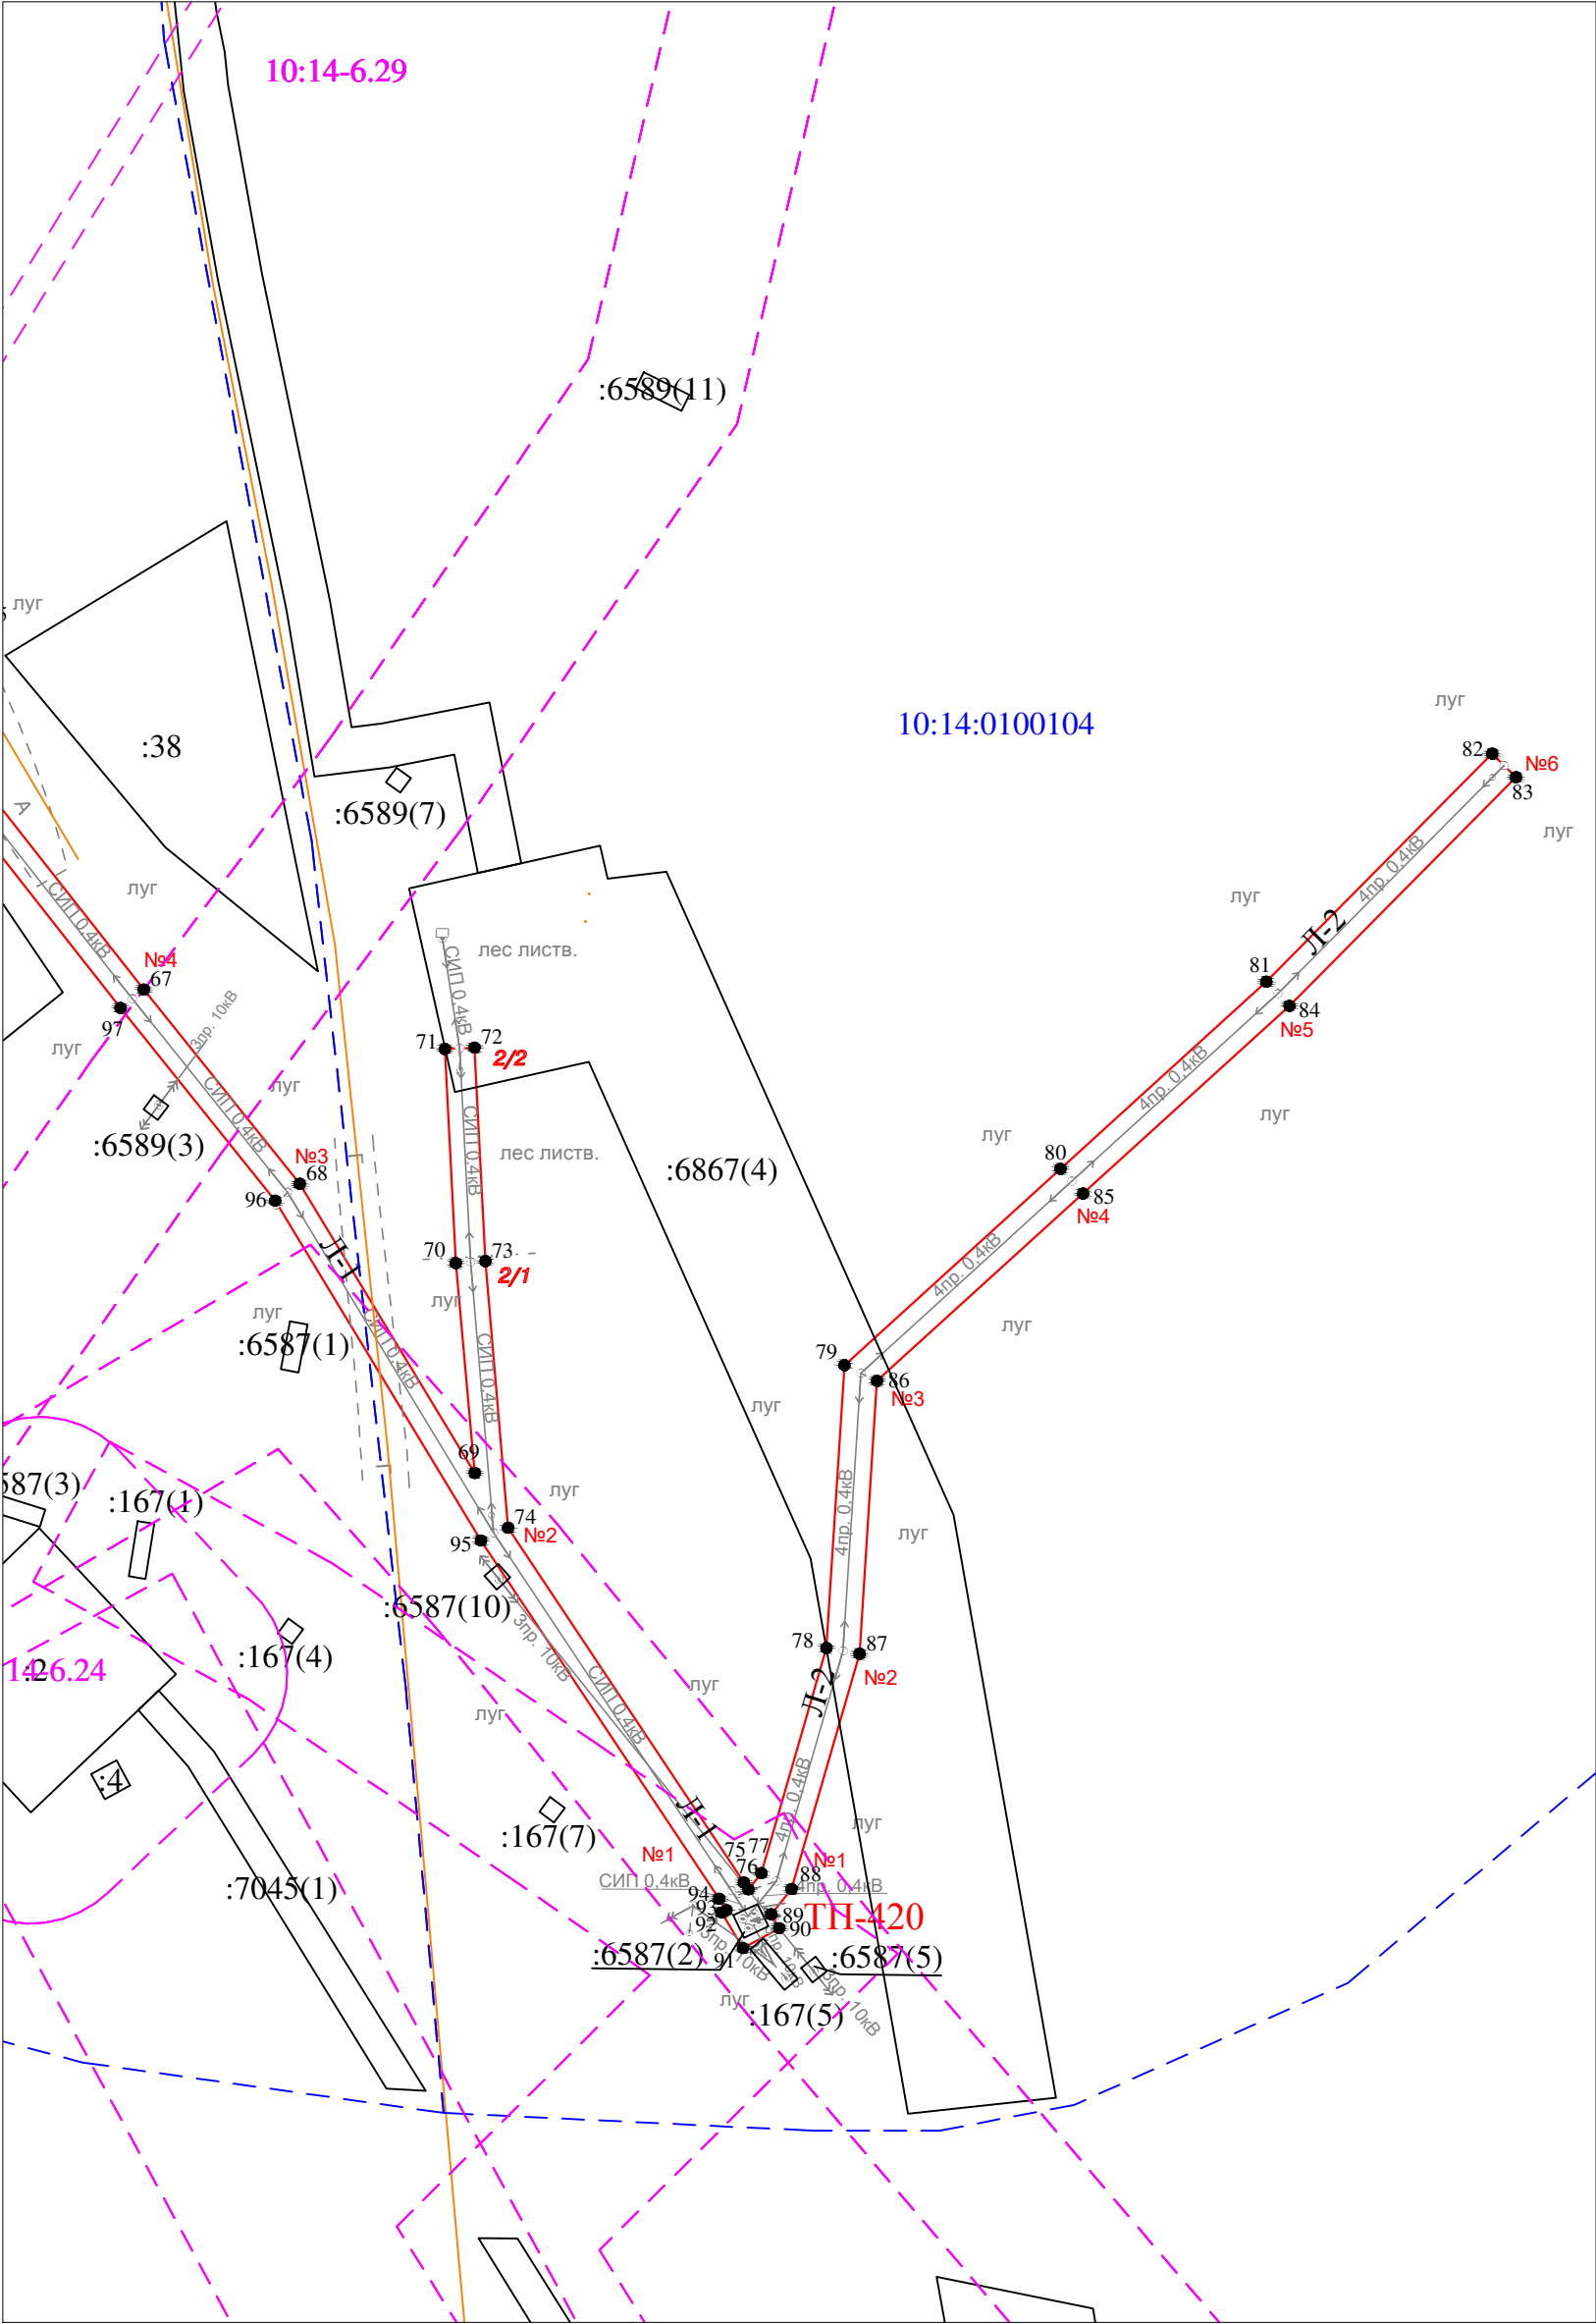

Масштаб 1 : 1000

- Условные обозначения:
- проектные границы публичного сервитута
 - 1 ● - обозначение характерной точки границы
 - №1 - номер опоры
 - граница кадастрового квартала
 - границы земельного участка, данные ЕГРН
 - ОКС, данные ЕГРН
 - граница зоны с особыми условиями использования территории, данные ЕГРН
 - граница населенного пункта, данные ЕГРН, ГП
 - 10:14:0050117 - номер кадастрового квартала
 - :6 - обозначение земельного участка

Раздел 2

Сведения о местоположении границ объекта

1. Система координат: МСК-10 зона 1

2. Сведения о характерных точках границ объекта

Обозначение характерных точек границ	Координаты, м		Метод определения координат характерной точки	Средняя квадратическая погрешность положения характерной точки (M_t), м	Описание обозначени я точки на местности (при наличии)
	X	Y			
1	2	3	4	5	6
1	257096.16	1491992.55	геодезический метод	0.2	-
2	257115.63	1491978.65	геодезический метод	0.2	-
3	257148.82	1491955.82	геодезический метод	0.2	-
4	257173.35	1491939.15	геодезический метод	0.2	-
5	257193.93	1491924.96	геодезический метод	0.2	-
6	257230.11	1491900.30	геодезический метод	0.2	-
7	257247.27	1491936.98	геодезический метод	0.2	-
8	257262.52	1491970.12	геодезический метод	0.2	-
9	257276.35	1492000.77	геодезический метод	0.2	-
10	257308.48	1491980.63	геодезический метод	0.2	-
11	257296.24	1491951.65	геодезический метод	0.2	-
12	257300.39	1491949.90	геодезический метод	0.2	-
13	257312.32	1491978.16	геодезический метод	0.2	-
14	257345.10	1491956.67	геодезический метод	0.2	-
15	257386.88	1491928.13	геодезический метод	0.2	-
16	257368.15	1491910.74	геодезический метод	0.2	-
17	257343.95	1491889.20	геодезический метод	0.2	-
18	257346.95	1491885.84	геодезический метод	0.2	-
19	257371.17	1491907.41	геодезический метод	0.2	-
20	257390.66	1491925.50	геодезический метод	0.2	-
21	257412.86	1491909.71	геодезический метод	0.2	-
22	257441.54	1491891.60	геодезический метод	0.2	-
23	257440.61	1491863.50	геодезический метод	0.2	-
24	257475.16	1491852.44	геодезический метод	0.2	-
25	257524.06	1491835.53	геодезический метод	0.2	-
26	257549.81	1491826.46	геодезический метод	0.2	-
27	257577.31	1491817.58	геодезический метод	0.2	-
28	257615.00	1491796.27	геодезический метод	0.2	-
29	257617.21	1491800.18	геодезический метод	0.2	-
30	257579.12	1491821.72	геодезический метод	0.2	-
31	257551.25	1491830.73	геодезический метод	0.2	-
32	257525.54	1491839.78	геодезический метод	0.2	-
33	257476.58	1491856.71	геодезический метод	0.2	-
34	257445.22	1491866.75	геодезический метод	0.2	-
35	257446.12	1491894.03	геодезический метод	0.2	-
36	257415.37	1491913.44	геодезический метод	0.2	-
37	257393.17	1491929.23	геодезический метод	0.2	-
38	257400.55	1491949.44	геодезический метод	0.2	-
39	257408.66	1491973.01	геодезический метод	0.2	-
40	257408.05	1491987.85	геодезический метод	0.2	-
41	257403.55	1491987.67	геодезический метод	0.2	-
42	257404.13	1491973.67	геодезический метод	0.2	-
43	257396.31	1491950.94	геодезический метод	0.2	-
44	257389.35	1491931.89	геодезический метод	0.2	-
45	257347.60	1491960.41	геодезический метод	0.2	-
46	257312.53	1491983.40	геодезический метод	0.2	-
47	257277.94	1492005.08	геодезический метод	0.2	-
48	257285.92	1492035.68	геодезический метод	0.2	-
49	257288.89	1492046.97	геодезический метод	0.2	-
50	257316.08	1492032.94	геодезический метод	0.2	-
51	257317.91	1492036.49	геодезический метод	0.2	-
52	257289.15	1492051.34	геодезический метод	0.2	-

Раздел 2

Сведения о местоположении границ объекта

1. Система координат: МСК-10 зона 1

2. Сведения о характерных точках границ объекта

53	257281.38	1492069.47	геодезический метод	0.2	-
54	257277.70	1492067.89	геодезический метод	0.2	-
55	257285.48	1492049.74	геодезический метод	0.2	-
56	257282.05	1492036.69	геодезический метод	0.2	-
57	257274.41	1492007.39	геодезический метод	0.2	-
58	257246.39	1492029.68	геодезический метод	0.2	-
59	257245.77	1492045.70	геодезический метод	0.2	-
60	257241.78	1492045.54	геодезический метод	0.2	-
61	257242.26	1492032.87	геодезический метод	0.2	-
62	257217.44	1492051.92	геодезический метод	0.2	-
63	257182.61	1492078.73	геодезический метод	0.2	-
64	257195.82	1492081.47	геодезический метод	0.2	-
65	257195.01	1492085.39	геодезический метод	0.2	-
66	257178.44	1492081.95	геодезический метод	0.2	-
67	257145.91	1492107.52	геодезический метод	0.2	-
68	257119.74	1492128.52	геодезический метод	0.2	-
69	257080.76	1492152.12	геодезический метод	0.2	-
70	257109.05	1492149.56	геодезический метод	0.2	-
71	257137.89	1492148.09	геодезический метод	0.2	-
72	257138.09	1492152.08	геодезический метод	0.2	-
73	257109.32	1492153.55	геодезический метод	0.2	-
74	257073.39	1492156.61	геодезический метод	0.2	-
75	257025.60	1492188.37	геодезический метод	0.2	-
76	257024.67	1492188.98	геодезический метод	0.2	-
77	257026.85	1492190.72	геодезический метод	0.2	-
78	257057.19	1492199.49	геодезический метод	0.2	-
79	257095.29	1492201.93	геодезический метод	0.2	-
80	257121.75	1492231.03	геодезический метод	0.2	-
81	257146.96	1492258.76	геодезический метод	0.2	-
82	257177.69	1492289.19	геодезический метод	0.2	-
83	257174.52	1492292.39	геодезический метод	0.2	-
84	257143.71	1492261.87	геодезический метод	0.2	-
85	257118.42	1492234.06	геодезический метод	0.2	-
86	257093.18	1492206.31	геодезический метод	0.2	-
87	257056.41	1492203.95	геодезический метод	0.2	-
88	257024.73	1492194.79	геодезический метод	0.2	-
89	257021.32	1492192.05	геодезический метод	0.2	-
90	257019.43	1492193.13	геодезический метод	0.2	-
91	257016.77	1492188.25	геодезический метод	0.2	-
92	257021.55	1492185.37	геодезический метод	0.2	-
93	257021.87	1492186.03	геодезический метод	0.2	-
94	257023.40	1492185.03	геодезический метод	0.2	-
95	257071.67	1492152.95	геодезический метод	0.2	-
96	257117.45	1492125.23	геодезический метод	0.2	-
97	257143.42	1492104.39	геодезический метод	0.2	-
98	257176.71	1492078.23	геодезический метод	0.2	-
99	257215.00	1492048.75	геодезический метод	0.2	-
100	257243.18	1492027.12	геодезический метод	0.2	-
101	257273.11	1492003.31	геодезический метод	0.2	-
102	257258.88	1491971.78	геодезический метод	0.2	-
103	257243.64	1491938.66	геодезический метод	0.2	-
104	257228.48	1491906.25	геодезический метод	0.2	-
105	257196.19	1491928.26	геодезический метод	0.2	-
106	257175.61	1491942.45	геодезический метод	0.2	-
107	257151.07	1491959.12	геодезический метод	0.2	-
108	257117.93	1491981.92	геодезический метод	0.2	-
109	257098.48	1491995.80	геодезический метод	0.2	-
1	257096.16	1491992.55	геодезический метод	0.2	-

3. Сведения о характерных точках части (частей) границы объекта