




Условные обозначения:
— - проектные границы публичного сервитута

Лист 1

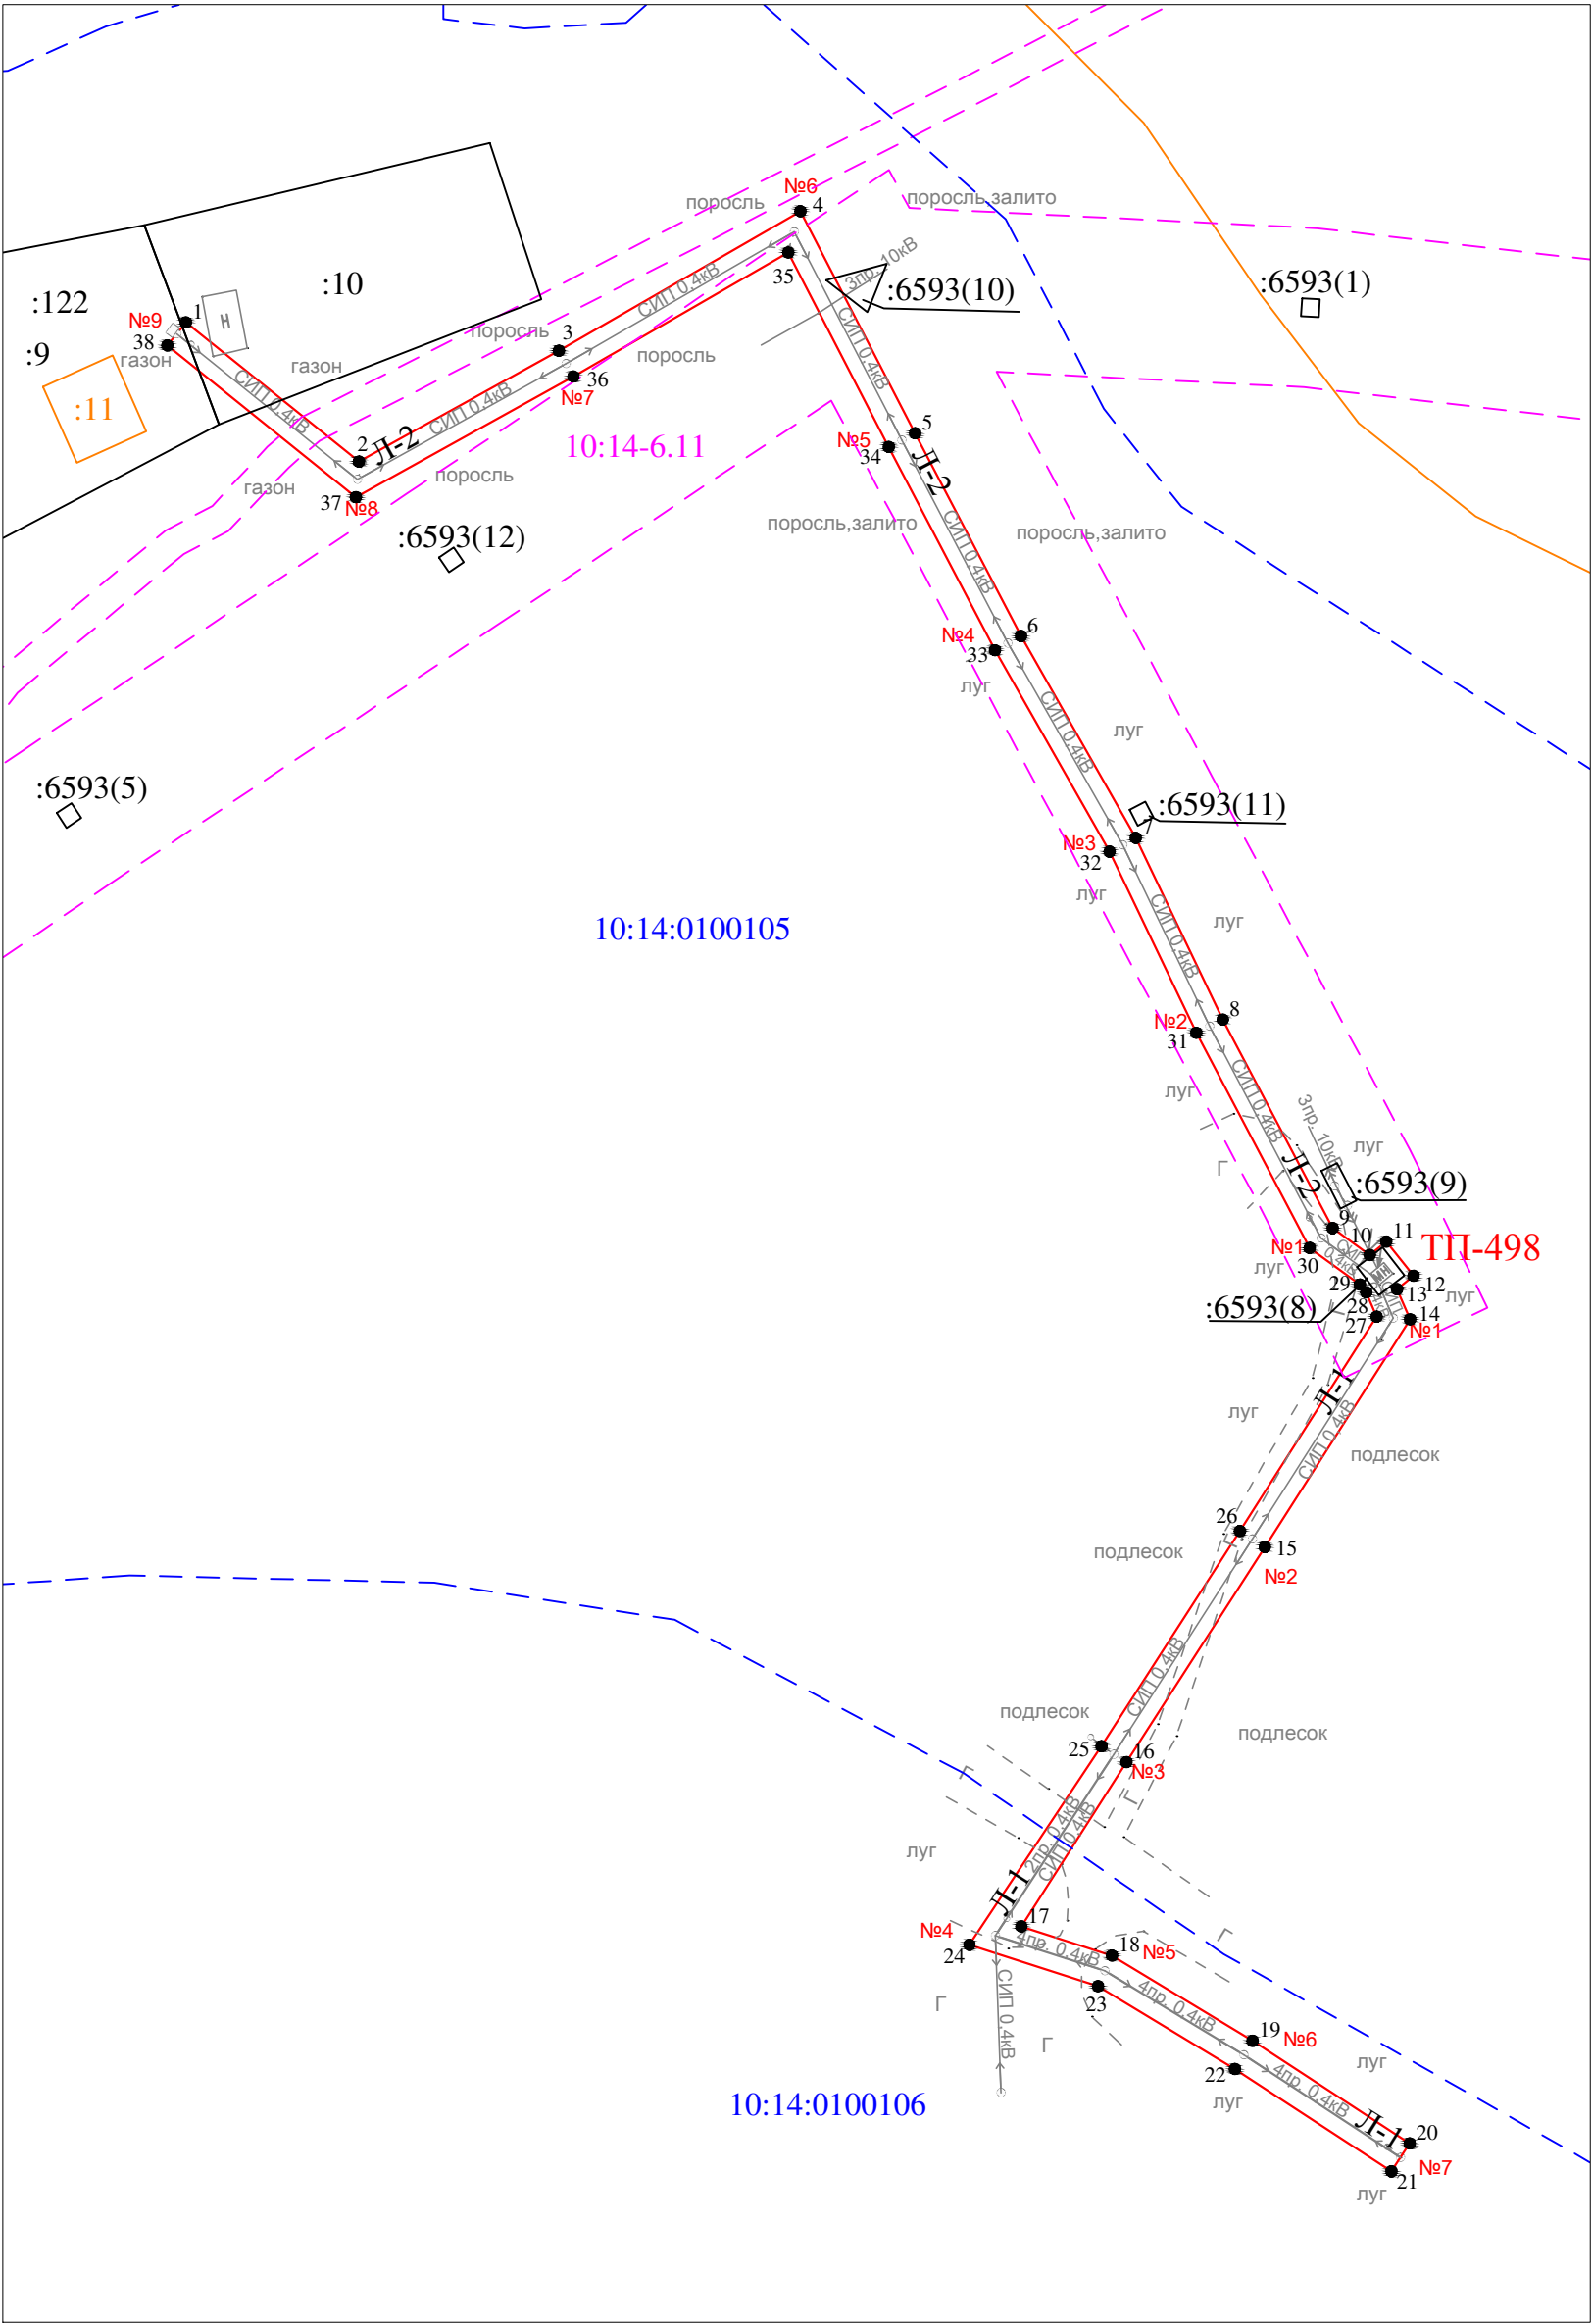

Масштаб 1 : 1000

Условные обозначения:

- - проектные границы публичного сервитута
- 1 ● - обозначение характерной точки границы
- №1 - номер опоры
- - - граница кадастрового квартала
- - границы земельного участка, данные ЕГРН
- - ОКС, данные ЕГРН
- - - граница зоны с особыми условиями использования территории, данные ЕГРН
- - - граница населенного пункта, данные ЕГРН, ГП
- 10:14:0050117 - номер кадастрового квартала
- :6 - обозначение земельного участка

Раздел 2					
Сведения о местоположении границ объекта					
1. Система координат: МСК-10 зона 1					
2. Сведения о характерных точках границ объекта					
Обозначение характерных точек границ	Координаты, м		Метод определения координат характерной точки	Средняя квадратическая погрешность положения характерной точки (M _i), м	Описание обозначени я точки на местности (при наличии)
	X	Y			
1	2	3	4	5	6
1	257076.26	1491854.69	геодезический метод	0.2	-
2	257057.48	1491878.03	геодезический метод	0.2	-
3	257072.43	1491905.00	геодезический метод	0.2	-
4	257091.25	1491937.58	геодезический метод	0.2	-
5	257061.30	1491953.06	геодезический метод	0.2	-
6	257033.95	1491967.34	геодезический метод	0.2	-
7	257006.71	1491982.83	геодезический метод	0.2	-
8	256982.20	1491994.57	геодезический метод	0.2	-
9	256954.07	1492009.39	геодезический метод	0.2	-
10	256950.44	1492014.39	геодезический метод	0.2	-
11	256952.24	1492016.62	геодезический метод	0.2	-
12	256947.63	1492020.30	геодезический метод	0.2	-
13	256945.83	1492018.08	геодезический метод	0.2	-
14	256941.76	1492019.83	геодезический метод	0.2	-
15	256911.04	1492000.24	геодезический метод	0.2	-
16	256882.01	1491981.57	геодезический метод	0.2	-
17	256859.86	1491967.39	геодезический метод	0.2	-
18	256855.93	1491979.62	геодезический метод	0.2	-
19	256844.43	1491998.59	геодезический метод	0.2	-
20	256830.59	1492019.78	геодезический метод	0.2	-
21	256826.82	1492017.32	геодезический метод	0.2	-
22	256840.62	1491996.20	геодезический метод	0.2	-
23	256851.80	1491977.74	геодезический метод	0.2	-
24	256857.38	1491960.39	геодезический метод	0.2	-
25	256884.17	1491978.21	геодезический метод	0.2	-
26	256913.20	1491996.87	геодезический метод	0.2	-
27	256942.13	1492015.32	геодезический метод	0.2	-
28	256945.39	1492013.92	геодезический метод	0.2	-
29	256946.45	1492013.06	геодезический метод	0.2	-
30	256951.39	1492006.29	геодезический метод	0.2	-
31	256980.41	1491991.00	геодезический метод	0.2	-
32	257004.86	1491979.29	геодезический метод	0.2	-
33	257032.03	1491963.83	геодезический метод	0.2	-
34	257059.46	1491949.51	геодезический метод	0.2	-
35	257085.69	1491935.95	геодезический метод	0.2	-
36	257068.95	1491906.97	геодезический метод	0.2	-
37	257052.67	1491877.62	геодезический метод	0.2	-
38	257073.14	1491852.19	геодезический метод	0.2	-
1	257076.26	1491854.69	геодезический метод	0.2	-
3. Сведения о характерных точках части (частей) границы объекта					
Обозначение характерных точек границ	Координаты, м		Метод определения координат характерной точки	Средняя квадратическая погрешность положения характерной точки (M _i), м	Описание обозначени я точки на местности (при наличии)
	X	Y			
1	2	3	4	5	6
Часть N 1					
-	-	-	-	-	-
-	-	-	-	-	-