

ГРАФИЧЕСКОЕ ОПИСАНИЕ
местоположения границ населенных пунктов, территориальных
зон, особо охраняемых природных территорий, зон с особыми
условиями использования территории

*«Строительство сети газораспределения высокого и низкого давления с газопроводами-вводами в квартале,
ограниченном ул. Карла Либкнехта, ул. Октябрьская, ул. Буденого, ул. Зеленой, ул. Новой, ул. Майской,
ул. Пролетарской, ул. Железнодорожной и Кирпичном пер. в г. Олонце»*

(наименование объекта, местоположение границ которого описано (далее - объект))

Раздел 1

Сведения об объекте		
№ п/п	Характеристики объекта	Описание характеристик
1	2	3
1	Местоположение объекта	Республика Карелия, г. Олонец
2	Площадь объекта ± величина погрешности определения площади ($P \pm \Delta P$)	$30\,268\text{ м}^2 \pm 61\text{ м}^2$
3	Иные характеристики объекта	-

Раздел 2

Сведения о местоположении границ объекта					
1. Система координат МСК-10, зона 1					
2. Сведения о характерных точках границ объекта					
Обозначение характерных точек границ	Координаты, м		Метод определения координат характерной точки	Средняя квадратическая погрешность положения характерной точки (Mt), м	Описание обозначения точки на местности (при наличии)
	X	Y			
1	2	3	4	5	6
1	253 731,82	1 449 865,81	Аналитический метод	0,10	—
2	253 731,77	1 449 870,81		0,10	
3	253 690,77	1 449 871,30		0,10	
4	253 689,03	1 449 871,54		0,10	
5	253 587,36	1 449 885,65		0,10	
6	253 586,18	1 449 885,82		0,10	
7	253 578,63	1 449 889,43		0,10	
8	253 578,72	1 449 892,13		0,10	
9	253 578,18	1 449 894,78		0,10	
10	253 577,06	1 449 897,24		0,10	
11	253 575,40	1 449 899,37		0,10	
12	253 573,31	1 449 901,07		0,10	
13	253 570,88	1 449 902,25		0,10	
14	253 568,24	1 449 902,84		0,10	
15	253 565,54	1 449 902,81		0,10	
16	253 562,92	1 449 902,17		0,10	
17	253 559,09	1 449 899,84		0,10	
18	253 475,86	1 449 939,11		0,10	
19	253 460,27	1 449 949,58		0,10	
20	253 370,42	1 449 991,47		0,10	
21	253 374,00	1 449 999,72		0,10	
22	253 370,36	1 450 001,39		0,10	
23	253 366,78	1 449 993,15		0,10	
24	253 324,15	1 450 013,03		0,10	
25	253 329,88	1 450 026,29		0,10	
26	253 331,60	1 450 027,75		0,10	
27	253 339,24	1 450 045,39		0,10	
28	253 370,88	1 450 106,65		0,10	
29	253 375,46	1 450 128,29		0,10	
30	253 386,26	1 450 123,41		0,10	
31	253 388,60	1 450 121,25		0,10	
32	253 403,79	1 450 114,38		0,10	
33	253 435,64	1 450 098,37		0,10	
34	253 434,91	1 450 096,96		0,10	
35	253 439,41	1 450 094,81		0,10	
36	253 442,39	1 450 100,57		0,10	
37	253 405,95	1 450 118,89		0,10	
38	253 377,47	1 450 131,78		0,10	
39	253 387,98	1 450 145,47		0,10	
40	253 402,81	1 450 183,70		0,10	
41	253 408,02	1 450 200,31		0,10	
42	253 408,81	1 450 200,00		0,10	
43	253 410,58	1 450 204,67		0,10	
44	253 409,52	1 450 205,10		0,10	
45	253 413,70	1 450 218,46		0,10	
46	253 417,60	1 450 227,41		0,10	
47	253 450,95	1 450 211,06		0,10	

Раздел 2

Сведения о местоположении границ объекта					
1	2	3	4	5	6
48	253 481,33	1 450 195,05	Аналитический метод	0,10	—
49	253 481,89	1 450 193,62		0,10	
50	253 490,92	1 450 188,87		0,10	
51	253 487,14	1 450 180,93		0,10	
52	253 472,97	1 450 138,96		0,10	
53	253 477,71	1 450 137,44		0,10	
54	253 491,77	1 450 179,03		0,10	
55	253 497,50	1 450 191,05		0,10	
56	253 452,77	1 450 214,62		0,10	
57	253 432,33	1 450 224,65		0,10	
58	253 429,49	1 450 227,86		0,10	
59	253 415,05	1 450 234,06		0,10	
60	253 409,01	1 450 220,21		0,10	
61	253 398,09	1 450 185,35		0,10	
62	253 383,58	1 450 147,95		0,10	
63	253 381,98	1 450 145,87		0,10	
64	253 381,63	1 450 143,77		0,10	
65	253 374,61	1 450 134,62		0,10	
66	253 372,67	1 450 136,23		0,10	
67	253 357,32	1 450 145,54		0,10	
68	253 354,34	1 450 147,78		0,10	
69	253 351,38	1 450 143,75		0,10	
70	253 354,47	1 450 141,42		0,10	
71	253 369,76	1 450 132,14		0,10	
72	253 371,57	1 450 130,65		0,10	
73	253 370,57	1 450 129,35		0,10	
74	253 366,13	1 450 108,34		0,10	
75	253 343,97	1 450 065,45		0,10	
76	253 343,58	1 450 065,66		0,10	
77	253 341,70	1 450 062,12		0,10	
78	253 342,14	1 450 061,89		0,10	
79	253 334,72	1 450 047,53		0,10	
80	253 320,52	1 450 014,73		0,10	
81	253 269,20	1 450 039,60		0,10	
82	253 240,02	1 450 047,36		0,10	
83	253 220,83	1 450 054,81		0,10	
84	253 228,35	1 450 074,13		0,10	
85	253 209,71	1 450 081,67		0,10	
86	253 195,85	1 450 099,34		0,10	
87	253 192,02	1 450 124,02		0,10	
88	253 187,03	1 450 140,18		0,10	
89	253 180,88	1 450 145,77		0,10	
90	253 062,22	1 450 173,56		0,10	
91	253 039,42	1 450 175,91		0,10	
92	253 039,83	1 450 180,09		0,10	
93	253 034,85	1 450 180,55		0,10	
94	253 034,44	1 450 176,42		0,10	
95	253 030,27	1 450 176,86		0,10	
96	253 015,64	1 450 176,12		0,10	
97	253 015,64	1 450 176,83		0,10	
98	253 018,79	1 450 203,80		0,10	
99	253 017,99	1 450 205,52		0,10	
100	253 019,17	1 450 215,62		0,10	
101	253 020,93	1 450 237,42		0,10	
102	253 027,80	1 450 236,86		0,10	

Раздел 2

Сведения о местоположении границ объекта					
1	2	3	4	5	6
103	253 028,12	1 450 240,85	Аналитический метод	0,10	—
104	253 021,25	1 450 241,41		0,10	
105	253 023,10	1 450 264,36		0,10	
106	253 030,34	1 450 263,76		0,10	
107	253 030,67	1 450 267,74		0,10	
108	253 023,43	1 450 268,34		0,10	
109	253 025,31	1 450 291,41		0,10	
110	253 031,62	1 450 290,79		0,10	
111	253 032,00	1 450 294,77		0,10	
112	253 025,62	1 450 295,40		0,10	
113	253 027,85	1 450 322,98		0,10	
114	253 023,01	1 450 323,38		0,10	
115	253 023,53	1 450 327,26		0,10	
116	253 023,16	1 450 329,37		0,10	
117	253 019,22	1 450 328,68		0,10	
118	253 019,49	1 450 327,18		0,10	
119	253 019,02	1 450 323,72		0,10	
120	252 955,36	1 450 320,04		0,10	
121	252 943,52	1 450 318,58		0,10	
122	252 943,21	1 450 321,12		0,10	
123	252 943,17	1 450 324,25		0,10	
124	252 939,17	1 450 324,08		0,10	
125	252 939,21	1 450 320,85		0,10	
126	252 939,55	1 450 318,08		0,10	
127	252 930,70	1 450 316,99		0,10	
128	252 926,27	1 450 315,42		0,10	
129	252 923,92	1 450 315,64		0,10	
130	252 920,68	1 450 314,48		0,10	
131	252 919,28	1 450 318,40		0,10	
132	252 919,23	1 450 321,26		0,10	
133	252 915,23	1 450 321,18		0,10	
134	252 915,30	1 450 317,67		0,10	
135	252 916,91	1 450 313,15		0,10	
136	252 914,11	1 450 312,15		0,10	
137	252 892,06	1 450 303,02		0,10	
138	252 886,75	1 450 316,03		0,10	
139	252 888,80	1 450 316,71		0,10	
140	252 888,99	1 450 319,55		0,10	
141	252 870,55	1 450 320,20		0,10	
142	252 865,19	1 450 321,34		0,10	
143	252 865,50	1 450 322,62		0,10	
144	252 865,54	1 450 324,97		0,10	
145	252 860,54	1 450 325,01		0,10	
146	252 860,51	1 450 323,27		0,10	
147	252 860,31	1 450 322,37		0,10	
148	252 857,04	1 450 323,09		0,10	
149	252 855,76	1 450 318,23		0,10	
150	252 869,94	1 450 315,22		0,10	
151	252 882,96	1 450 314,73		0,10	
152	252 888,44	1 450 301,32		0,10	
153	252 884,03	1 450 293,10		0,10	
154	252 877,03	1 450 289,02		0,10	
155	252 874,21	1 450 289,43		0,10	
156	252 873,25	1 450 284,53		0,10	
157	252 875,84	1 450 283,98		0,10	

Раздел 2

Сведения о местоположении границ объекта					
1	2	3	4	5	6
158	252 875,12	1 450 260,22	Аналитический метод	0,10	—
159	252 876,10	1 450 258,11		0,10	
160	252 875,82	1 450 249,07		0,10	
161	252 855,07	1 450 243,36		0,10	
162	252 854,73	1 450 244,92		0,10	
163	252 853,54	1 450 253,43		0,10	
164	252 849,58	1 450 252,86		0,10	
165	252 850,79	1 450 244,22		0,10	
166	252 851,21	1 450 242,27		0,10	
167	252 846,74	1 450 241,06		0,10	
168	252 847,68	1 450 236,75		0,10	
169	252 841,29	1 450 233,40		0,10	
170	252 837,24	1 450 233,33		0,10	
171	252 836,05	1 450 231,31		0,10	
172	252 836,08	1 450 229,31		0,10	
173	252 844,53	1 450 229,45		0,10	
174	252 853,36	1 450 234,08		0,10	
175	252 852,63	1 450 237,51		0,10	
176	252 874,52	1 450 243,53		0,10	
177	252 875,99	1 450 238,26		0,10	
178	252 879,67	1 450 238,16		0,10	
179	252 879,86	1 450 243,16		0,10	
180	252 879,34	1 450 244,86		0,10	
181	252 879,70	1 450 244,96		0,10	
182	252 880,95	1 450 286,68		0,10	
183	252 885,38	1 450 289,26		0,10	
184	252 887,32	1 450 275,56		0,10	
185	252 890,19	1 450 274,59		0,10	
186	252 891,77	1 450 279,83		0,10	
187	252 889,84	1 450 293,41		0,10	
188	252 888,96	1 450 293,84		0,10	
189	252 890,66	1 450 297,02		0,10	
190	252 895,94	1 450 299,21		0,10	
191	252 896,93	1 450 296,49		0,10	
192	252 901,63	1 450 298,19		0,10	
193	252 900,57	1 450 301,13		0,10	
194	252 915,90	1 450 307,49		0,10	
195	252 926,62	1 450 311,30		0,10	
196	252 928,27	1 450 308,47		0,10	
197	252 932,92	1 450 310,47		0,10	
198	252 931,40	1 450 313,00		0,10	
199	252 931,62	1 450 313,08		0,10	
200	252 955,69	1 450 316,05		0,10	
201	252 976,33	1 450 317,29		0,10	
202	252 976,35	1 450 316,25		0,10	
203	252 981,35	1 450 316,34		0,10	
204	252 981,33	1 450 317,58		0,10	
205	253 019,04	1 450 319,71		0,10	
206	253 023,54	1 450 319,33		0,10	
207	253 021,63	1 450 295,73		0,10	
208	253 019,09	1 450 295,99		0,10	
209	253 018,61	1 450 291,01		0,10	
210	253 021,21	1 450 290,75		0,10	
211	253 019,44	1 450 268,53		0,10	
212	253 017,92	1 450 268,65		0,10	

Раздел 2

Сведения о местоположении границ объекта					
1	2	3	4	5	6
213	253 017,51	1 450 263,66	Аналитический метод	0,10	—
214	253 019,01	1 450 263,55		0,10	
215	253 015,19	1 450 216,02		0,10	
216	253 011,77	1 450 186,82		0,10	
217	253 010,43	1 450 187,00		0,10	
218	253 009,77	1 450 182,04		0,10	
219	253 011,19	1 450 181,86		0,10	
220	253 010,64	1 450 177,12		0,10	
221	253 010,64	1 450 175,86		0,10	
222	252 966,07	1 450 173,58		0,10	
223	252 966,56	1 450 180,29		0,10	
224	252 962,57	1 450 180,60		0,10	
225	252 962,08	1 450 173,82		0,10	
226	252 945,82	1 450 175,42		0,10	
227	252 946,82	1 450 185,16		0,10	
228	252 942,84	1 450 185,54		0,10	
229	252 941,84	1 450 175,82		0,10	
230	252 913,73	1 450 178,56		0,10	
231	252 914,18	1 450 182,87		0,10	
232	252 916,44	1 450 182,53		0,10	
233	252 917,81	1 450 191,57		0,10	
234	252 912,86	1 450 192,32		0,10	
235	252 912,07	1 450 187,22		0,10	
236	252 907,20	1 450 187,87		0,10	
237	252 907,13	1 450 192,18		0,10	
238	252 902,13	1 450 192,10		0,10	
239	252 902,28	1 450 183,69		0,10	
240	252 910,09	1 450 182,25		0,10	
241	252 909,75	1 450 178,95		0,10	
242	252 878,31	1 450 182,03		0,10	
243	252 878,84	1 450 187,34		0,10	
244	252 882,51	1 450 186,99		0,10	
245	252 882,92	1 450 191,13		0,10	
246	252 871,01	1 450 192,27		0,10	
247	252 870,52	1 450 187,48		0,10	
248	252 874,79	1 450 187,06		0,10	
249	252 874,31	1 450 182,41		0,10	
250	252 830,63	1 450 186,69		0,10	
251	252 798,91	1 450 190,14		0,10	
252	252 790,42	1 450 189,88		0,10	
253	252 790,27	1 450 199,91		0,10	
254	252 783,98	1 450 231,70		0,10	
255	252 778,83	1 450 246,48		0,10	
256	252 777,22	1 450 250,69		0,10	
257	252 778,65	1 450 251,24		0,10	
258	252 776,77	1 450 255,87		0,10	
259	252 775,43	1 450 255,36		0,10	
260	252 763,54	1 450 286,42		0,10	
261	252 766,06	1 450 287,39		0,10	
262	252 764,31	1 450 292,07		0,10	
263	252 761,75	1 450 291,10		0,10	
264	252 711,20	1 450 423,16		0,10	
265	252 713,68	1 450 433,52		0,10	
266	252 713,72	1 450 436,06		0,10	
267	252 708,72	1 450 436,13		0,10	

Раздел 2

Сведения о местоположении границ объекта					
1	2	3	4	5	6
268	252 708,69	1 450 434,14	Аналитический метод	0,10	—
269	252 705,97	1 450 422,79		0,10	
270	252 774,13	1 450 244,77		0,10	
271	252 779,14	1 450 230,39		0,10	
272	252 785,27	1 450 199,42		0,10	
273	252 785,42	1 450 190,35		0,10	
274	252 783,94	1 450 187,98		0,10	
275	252 785,05	1 450 137,60		0,10	
276	252 790,65	1 450 072,47		0,10	
277	252 791,15	1 450 039,22		0,10	
278	252 802,13	1 449 988,01		0,10	
279	252 809,34	1 449 965,55		0,10	
280	252 811,33	1 449 956,79		0,10	
281	252 823,44	1 449 913,43		0,10	
282	252 835,35	1 449 868,19		0,10	
283	252 847,36	1 449 821,64		0,10	
284	252 852,35	1 449 797,13		0,10	
285	252 858,30	1 449 757,73		0,10	
286	252 861,60	1 449 722,09		0,10	
287	252 864,05	1 449 699,04		0,10	
288	252 864,86	1 449 660,17		0,10	
289	252 864,31	1 449 633,27		0,10	
290	252 862,30	1 449 608,89		0,10	
291	252 860,72	1 449 580,34		0,10	
292	252 858,81	1 449 545,76		0,10	
293	252 856,34	1 449 493,50		0,10	
294	252 854,05	1 449 449,38		0,10	
295	252 852,01	1 449 415,96		0,10	
296	252 848,05	1 449 368,57		0,10	
297	252 844,23	1 449 334,21		0,10	
298	252 840,04	1 449 303,11		0,10	
299	252 845,01	1 449 302,43		0,10	
300	252 845,50	1 449 306,43		0,10	
301	252 848,86	1 449 331,19		0,10	
302	252 849,48	1 449 336,15		0,10	
303	252 853,03	1 449 368,08		0,10	
304	252 853,39	1 449 372,36		0,10	
305	252 855,13	1 449 372,14		0,10	
306	252 855,68	1 449 377,11		0,10	
307	252 853,80	1 449 377,34		0,10	
308	252 855,56	1 449 398,33		0,10	
309	252 858,01	1 449 398,13		0,10	
310	252 858,42	1 449 403,11		0,10	
311	252 855,97	1 449 403,31		0,10	
312	252 857,00	1 449 415,60		0,10	
313	252 857,99	1 449 431,78		0,10	
314	252 860,09	1 449 431,66		0,10	
315	252 860,39	1 449 436,65		0,10	
316	252 858,29	1 449 436,77		0,10	
317	252 859,04	1 449 449,10		0,10	
318	252 859,38	1 449 455,61		0,10	
319	252 862,50	1 449 455,45		0,10	
320	252 862,62	1 449 460,44		0,10	
321	252 859,64	1 449 460,60		0,10	
322	252 860,84	1 449 483,60		0,10	

Раздел 2

Сведения о местоположении границ объекта					
1	2	3	4	5	6
323	252 862,92	1 449 483,49	Аналитический метод	0,10	—
324	252 863,18	1 449 488,48		0,10	
325	252 861,10	1 449 488,59		0,10	
326	252 861,34	1 449 493,25		0,10	
327	252 861,77	1 449 502,41		0,10	
328	252 862,94	1 449 502,35		0,10	
329	252 863,11	1 449 506,35		0,10	
330	252 861,96	1 449 506,41		0,10	
331	252 862,95	1 449 527,34		0,10	
332	252 864,63	1 449 527,26		0,10	
333	252 864,94	1 449 532,25		0,10	
334	252 863,18	1 449 532,33		0,10	
335	252 863,81	1 449 545,50		0,10	
336	252 867,29	1 449 608,55		0,10	
337	252 869,30	1 449 632,57		0,10	
338	252 869,86	1 449 660,17		0,10	
339	252 869,24	1 449 689,85		0,10	
340	252 873,61	1 449 689,94		0,10	
341	252 873,50	1 449 694,94		0,10	
342	252 869,14	1 449 694,85		0,10	
343	252 869,05	1 449 699,36		0,10	
344	252 866,57	1 449 722,59		0,10	
345	252 866,29	1 449 725,59		0,10	
346	252 868,35	1 449 725,78		0,10	
347	252 867,89	1 449 730,76		0,10	
348	252 865,83	1 449 730,57		0,10	
349	252 863,27	1 449 758,34		0,10	
350	252 858,37	1 449 790,74		0,10	
351	252 860,02	1 449 790,99		0,10	
352	252 859,24	1 449 795,93		0,10	
353	252 857,63	1 449 795,68		0,10	
354	252 857,28	1 449 798,00		0,10	
355	252 854,02	1 449 814,00		0,10	
356	252 856,93	1 449 814,59		0,10	
357	252 855,80	1 449 819,46		0,10	
358	252 853,02	1 449 818,90		0,10	
359	252 852,23	1 449 822,77		0,10	
360	252 848,38	1 449 837,69		0,10	
361	252 850,48	1 449 838,28		0,10	
362	252 849,12	1 449 843,09		0,10	
363	252 847,13	1 449 842,53		0,10	
364	252 840,19	1 449 869,45		0,10	
365	252 838,01	1 449 877,74		0,10	
366	252 839,91	1 449 878,24		0,10	
367	252 838,64	1 449 883,08		0,10	
368	252 836,73	1 449 882,58		0,10	
369	252 828,26	1 449 914,74		0,10	
370	252 827,04	1 449 919,14		0,10	
371	252 827,97	1 449 919,35		0,10	
372	252 845,78	1 449 917,90		0,10	
373	252 846,19	1 449 922,88		0,10	
374	252 827,62	1 449 924,40		0,10	
375	252 825,69	1 449 923,96		0,10	
376	252 823,61	1 449 931,40		0,10	
377	252 825,26	1 449 931,93		0,10	

Раздел 2

Сведения о местоположении границ объекта					
1	2	3	4	5	6
378	252 823,83	1 449 936,72	Аналитический метод	0,10	—
379	252 822,27	1 449 936,22		0,10	
380	252 815,43	1 449 960,69		0,10	
381	252 814,72	1 449 965,16		0,10	
382	252 813,79	1 449 968,06		0,10	
383	252 821,64	1 449 970,64		0,10	
384	252 841,88	1 449 972,11		0,10	
385	252 844,65	1 449 972,10		0,10	
386	252 849,65	1 449 972,10		0,10	
387	252 861,29	1 449 972,09		0,10	
388	252 866,29	1 449 972,08		0,10	
389	252 874,67	1 449 972,07		0,10	
390	252 887,70	1 449 971,14		0,10	
391	252 887,62	1 449 969,76		0,10	
392	252 892,61	1 449 969,45		0,10	
393	252 892,69	1 449 970,79		0,10	
394	252 917,03	1 449 969,05		0,10	
395	252 916,93	1 449 967,82		0,10	
396	252 921,92	1 449 967,39		0,10	
397	252 922,03	1 449 968,68		0,10	
398	252 937,23	1 449 967,60		0,10	
399	252 937,15	1 449 966,36		0,10	
400	252 941,74	1 449 966,07		0,10	
401	252 941,82	1 449 967,27		0,10	
402	252 967,39	1 449 965,44		0,10	
403	252 977,88	1 449 962,76		0,10	
404	252 977,80	1 449 962,48		0,10	
405	252 977,50	1 449 959,23		0,10	
406	252 982,48	1 449 958,83		0,10	
407	252 982,74	1 449 961,53		0,10	
408	252 983,75	1 449 961,27		0,10	
409	252 998,45	1 449 960,35		0,10	
410	252 995,61	1 449 919,99		0,10	
411	252 995,57	1 449 919,00		0,10	
412	252 989,05	1 449 919,30		0,10	
413	252 988,85	1 449 915,31		0,10	
414	252 995,39	1 449 914,99		0,10	
415	252 994,30	1 449 890,20		0,10	
416	252 987,57	1 449 890,50		0,10	
417	252 987,40	1 449 886,50		0,10	
418	252 994,12	1 449 886,21		0,10	
419	252 992,78	1 449 855,79		0,10	
420	252 990,03	1 449 828,30		0,10	
421	252 982,97	1 449 829,24		0,10	
422	252 982,48	1 449 825,27		0,10	
423	252 989,62	1 449 824,39		0,10	
424	252 989,37	1 449 821,79		0,10	
425	252 988,30	1 449 798,71		0,10	
426	252 978,22	1 449 799,29		0,10	
427	252 977,99	1 449 795,29		0,10	
428	252 988,10	1 449 794,71		0,10	
429	252 987,23	1 449 775,34		0,10	
430	252 979,39	1 449 775,90		0,10	
431	252 979,10	1 449 771,91		0,10	
432	252 987,03	1 449 771,30		0,10	

Раздел 2

Сведения о местоположении границ объекта					
1	2	3	4	5	6
433	252 986,24	1 449 753,74	Аналитический метод	0,10	—
434	252 977,80	1 449 754,21		0,10	
435	252 977,59	1 449 750,21		0,10	
436	252 986,08	1 449 749,74		0,10	
437	252 985,92	1 449 746,91		0,10	
438	252 989,25	1 449 726,73		0,10	
439	252 989,89	1 449 722,77		0,10	
440	252 995,07	1 449 691,56		0,10	
441	252 989,62	1 449 642,69		0,10	
442	252 984,03	1 449 632,74		0,10	
443	252 980,13	1 449 616,81		0,10	
444	252 981,38	1 449 604,77		0,10	
445	252 980,88	1 449 601,83		0,10	
446	252 985,24	1 449 591,76		0,10	
447	252 986,02	1 449 559,05		0,10	
448	252 983,79	1 449 550,05		0,10	
449	252 984,35	1 449 525,98		0,10	
450	252 981,78	1 449 525,92		0,10	
451	252 977,07	1 449 525,63		0,10	
452	252 977,42	1 449 520,65		0,10	
453	252 982,00	1 449 520,92		0,10	
454	252 984,47	1 449 520,98		0,10	
455	252 985,10	1 449 493,23		0,10	
456	252 986,99	1 449 483,28		0,10	
457	252 987,64	1 449 477,33		0,10	
458	252 980,41	1 449 476,85		0,10	
459	252 980,67	1 449 472,86		0,10	
460	252 987,81	1 449 473,33		0,10	
461	252 992,59	1 449 415,55		0,10	
462	252 996,34	1 449 368,43		0,10	
463	253 001,09	1 449 368,81		0,10	
464	253 002,79	1 449 369,08		0,10	
465	253 002,07	1 449 374,02		0,10	
466	253 000,93	1 449 373,85		0,10	
467	252 997,84	1 449 412,61		0,10	
468	252 997,99	1 449 412,62		0,10	
469	252 997,67	1 449 416,61		0,10	
470	252 997,52	1 449 416,60		0,10	
471	252 996,47	1 449 429,31		0,10	
472	252 996,78	1 449 429,34		0,10	
473	252 996,48	1 449 433,32		0,10	
474	252 996,14	1 449 433,30		0,10	
475	252 993,70	1 449 462,86		0,10	
476	252 994,46	1 449 462,92		0,10	
477	252 994,15	1 449 466,91		0,10	
478	252 993,37	1 449 466,85		0,10	
479	252 991,92	1 449 484,31		0,10	
480	252 989,09	1 449 493,86		0,10	
481	252 988,41	1 449 522,21		0,10	
482	253 000,68	1 449 522,37		0,10	
483	253 000,61	1 449 527,37		0,10	
484	252 988,33	1 449 527,21		0,10	
485	252 987,80	1 449 549,61		0,10	
486	252 990,94	1 449 562,29		0,10	
487	252 990,21	1 449 592,86		0,10	

Раздел 2

Сведения о местоположении границ объекта					
1	2	3	4	5	6
488	252 985,53	1 449 603,49	Аналитический метод	0,10	—
489	252 984,18	1 449 616,53		0,10	
490	252 987,78	1 449 631,26		0,10	
491	252 993,50	1 449 641,44		0,10	
492	252 996,50	1 449 668,32		0,10	
493	252 999,10	1 449 691,67		0,10	
494	252 989,94	1 449 747,15		0,10	
495	252 990,07	1 449 750,04		0,10	
496	252 992,64	1 449 749,99		0,10	
497	252 992,71	1 449 754,99		0,10	
498	252 990,29	1 449 755,03		0,10	
499	252 992,19	1 449 796,00		0,10	
500	252 997,67	1 449 795,66		0,10	
501	252 997,98	1 449 800,65		0,10	
502	252 992,44	1 449 800,99		0,10	
503	252 993,36	1 449 821,49		0,10	
504	252 995,19	1 449 839,66		0,10	
505	253 002,08	1 449 838,99		0,10	
506	253 002,56	1 449 843,97		0,10	
507	252 995,68	1 449 844,63		0,10	
508	252 996,77	1 449 855,47		0,10	
509	252 997,30	1 449 867,48		0,10	
510	252 999,52	1 449 867,52		0,10	
511	252 999,45	1 449 872,52		0,10	
512	252 997,46	1 449 872,48		0,10	
513	252 998,01	1 449 883,22		0,10	
514	252 999,53	1 449 883,20		0,10	
515	252 999,59	1 449 888,20		0,10	
516	252 998,22	1 449 888,22		0,10	
517	252 999,28	1 449 912,47		0,10	
518	253 000,72	1 449 912,40		0,10	
519	253 000,91	1 449 916,39		0,10	
520	252 999,44	1 449 916,46		0,10	
521	252 999,60	1 449 919,76		0,10	
522	253 001,11	1 449 941,27		0,10	
523	253 002,02	1 449 941,20		0,10	
524	253 002,37	1 449 946,19		0,10	
525	253 001,47	1 449 946,26		0,10	
526	253 002,57	1 449 962,05		0,10	
527	253 003,59	1 449 976,62		0,10	
528	253 005,78	1 449 976,23		0,10	
529	253 006,65	1 449 981,15		0,10	
530	253 003,94	1 449 981,64		0,10	
531	253 004,18	1 449 985,10		0,10	
532	253 006,50	1 450 003,59		0,10	
533	253 013,54	1 450 009,12		0,10	
534	253 069,12	1 450 018,11		0,10	
535	253 092,09	1 450 019,62		0,10	
536	253 098,46	1 450 013,98		0,10	
537	253 099,08	1 450 003,94		0,10	
538	253 091,15	1 450 003,47		0,10	
539	253 091,63	1 449 994,71		0,10	
540	253 085,07	1 449 994,43		0,10	
541	253 085,28	1 449 989,44		0,10	
542	253 091,91	1 449 989,72		0,10	

Раздел 2

Сведения о местоположении границ объекта					
1	2	3	4	5	6
543	253 093,59	1 449 959,19	Аналитический метод	0,10	—
544	253 092,05	1 449 959,08		0,10	
545	253 092,40	1 449 954,09		0,10	
546	253 093,85	1 449 954,19		0,10	
547	253 093,91	1 449 953,30		0,10	
548	253 097,28	1 449 902,92		0,10	
549	253 095,24	1 449 902,78		0,10	
550	253 095,58	1 449 897,79		0,10	
551	253 097,60	1 449 897,93		0,10	
552	253 098,50	1 449 884,58		0,10	
553	253 096,78	1 449 884,47		0,10	
554	253 097,14	1 449 879,49		0,10	
555	253 098,83	1 449 879,59		0,10	
556	253 099,95	1 449 862,80		0,10	
557	253 098,58	1 449 862,70		0,10	
558	253 098,98	1 449 857,72		0,10	
559	253 100,34	1 449 857,82		0,10	
560	253 103,37	1 449 820,25		0,10	
561	253 102,41	1 449 820,18		0,10	
562	253 102,78	1 449 815,20		0,10	
563	253 103,77	1 449 815,27		0,10	
564	253 107,65	1 449 767,08		0,10	
565	253 106,43	1 449 766,98		0,10	
566	253 106,84	1 449 762,00		0,10	
567	253 113,03	1 449 762,47		0,10	
568	253 105,12	1 449 860,78		0,10	
569	253 098,90	1 449 953,61		0,10	
570	253 096,36	1 449 999,77		0,10	
571	253 099,32	1 449 999,95		0,10	
572	253 102,52	1 449 947,54		0,10	
573	253 118,24	1 449 737,28		0,10	
574	253 108,95	1 449 736,58		0,10	
575	253 109,27	1 449 732,60		0,10	
576	253 118,55	1 449 733,29		0,10	
577	253 124,55	1 449 652,91		0,10	
578	253 116,98	1 449 652,41		0,10	
579	253 117,25	1 449 648,42		0,10	
580	253 124,85	1 449 648,92		0,10	
581	253 144,77	1 449 382,52		0,10	
582	253 151,73	1 449 372,21		0,10	
583	253 177,17	1 449 060,19		0,10	
584	253 182,15	1 449 060,62		0,10	
585	253 156,67	1 449 373,18		0,10	
586	253 155,67	1 449 373,12		0,10	
587	253 155,47	1 449 375,61		0,10	
588	253 149,65	1 449 384,22		0,10	
589	253 118,43	1 449 801,81		0,10	
590	253 121,36	1 449 802,02		0,10	
591	253 121,00	1 449 807,00		0,10	
592	253 118,06	1 449 806,79		0,10	
593	253 115,44	1 449 841,75		0,10	
594	253 125,62	1 449 842,62		0,10	
595	253 125,23	1 449 847,61		0,10	
596	253 115,07	1 449 846,74		0,10	
597	253 113,44	1 449 868,49		0,10	

Раздел 2

Сведения о местоположении границ объекта					
1	2	3	4	5	6
598	253 116,21	1 449 868,69	Аналитический метод	0,10	—
599	253 115,84	1 449 873,68		0,10	
600	253 113,07	1 449 873,47		0,10	
601	253 110,81	1 449 903,62		0,10	
602	253 113,57	1 449 903,81		0,10	
603	253 113,21	1 449 908,80		0,10	
604	253 110,44	1 449 908,61		0,10	
605	253 107,51	1 449 947,88		0,10	
606	253 106,51	1 449 964,21		0,10	
607	253 109,74	1 449 964,41		0,10	
608	253 125,43	1 449 963,69		0,10	
609	253 127,81	1 449 963,98		0,10	
610	253 127,23	1 449 968,95		0,10	
611	253 125,24	1 449 968,70		0,10	
612	253 109,70	1 449 969,42		0,10	
613	253 106,20	1 449 969,20		0,10	
614	253 103,33	1 450 016,35		0,10	
615	253 094,93	1 450 023,82		0,10	
616	253 069,92	1 450 022,17		0,10	
617	253 067,06	1 450 022,84		0,10	
618	253 011,46	1 450 013,85		0,10	
619	253 007,58	1 450 010,79		0,10	
620	253 006,17	1 450 052,90		0,10	
621	253 013,18	1 450 052,86		0,10	
622	253 013,21	1 450 056,86		0,10	
623	253 006,15	1 450 056,90		0,10	
624	253 006,14	1 450 057,90		0,10	
625	253 010,58	1 450 100,65		0,10	
626	253 016,07	1 450 100,24		0,10	
627	253 016,37	1 450 104,23		0,10	
628	253 010,96	1 450 104,64		0,10	
629	253 012,10	1 450 115,30		0,10	
630	253 012,10	1 450 121,63		0,10	
631	253 015,33	1 450 121,63		0,10	
632	253 017,70	1 450 121,46		0,10	
633	253 017,98	1 450 125,45		0,10	
634	253 015,48	1 450 125,63		0,10	
635	253 012,09	1 450 125,63		0,10	
636	253 012,08	1 450 143,27		0,10	
637	253 013,02	1 450 166,91		0,10	
638	253 012,85	1 450 171,97		0,10	
639	253 028,05	1 450 172,74		0,10	
640	253 063,28	1 450 169,29		0,10	
641	253 176,95	1 450 142,59		0,10	
642	253 182,66	1 450 137,40		0,10	
643	253 187,14	1 450 122,83		0,10	
644	253 191,11	1 450 097,28		0,10	
645	253 206,59	1 450 077,54		0,10	
646	253 222,83	1 450 070,96		0,10	
647	253 215,27	1 450 051,61		0,10	
648	253 232,40	1 450 044,95		0,10	
649	253 230,39	1 450 039,09		0,10	
650	253 235,11	1 450 037,42		0,10	
651	253 237,39	1 450 044,09		0,10	
652	253 238,78	1 450 043,55		0,10	

Раздел 2

Сведения о местоположении границ объекта					
1	2	3	4	5	6
653	253 263,79	1 450 036,90	Аналитический метод	0,10	—
654	253 262,24	1 450 031,34		0,10	
655	253 256,22	1 449 972,17		0,10	
656	253 239,82	1 449 949,31		0,10	
657	253 229,67	1 449 949,14		0,10	
658	253 220,76	1 449 951,73		0,10	
659	253 207,17	1 449 949,84		0,10	
660	253 207,09	1 449 950,53		0,10	
661	253 202,13	1 449 949,90		0,10	
662	253 202,22	1 449 949,14		0,10	
663	253 185,88	1 449 946,85		0,10	
664	253 185,76	1 449 948,51		0,10	
665	253 180,77	1 449 948,14		0,10	
666	253 180,92	1 449 946,15		0,10	
667	253 177,78	1 449 945,71		0,10	
668	253 177,64	1 449 946,53		0,10	
669	253 173,81	1 449 945,98		0,10	
670	253 174,28	1 449 941,11		0,10	
671	253 202,76	1 449 945,17		0,10	
672	253 203,07	1 449 943,70		0,10	
673	253 207,96	1 449 944,75		0,10	
674	253 207,72	1 449 945,87		0,10	
675	253 220,46	1 449 947,65		0,10	
676	253 229,12	1 449 945,13		0,10	
677	253 230,11	1 449 945,14		0,10	
678	253 230,54	1 449 907,36		0,10	
679	253 236,91	1 449 869,39		0,10	
680	253 232,99	1 449 869,17		0,10	
681	253 233,21	1 449 865,17		0,10	
682	253 237,58	1 449 865,42		0,10	
683	253 238,88	1 449 857,66		0,10	
684	253 240,36	1 449 839,90		0,10	
685	253 234,58	1 449 839,46		0,10	
686	253 234,90	1 449 835,47		0,10	
687	253 239,83	1 449 835,85		0,10	
688	253 241,75	1 449 807,26		0,10	
689	253 247,00	1 449 807,60		0,10	
690	253 246,65	1 449 812,59		0,10	
691	253 246,40	1 449 812,57		0,10	
692	253 244,74	1 449 837,62		0,10	
693	253 267,61	1 449 839,55		0,10	
694	253 286,17	1 449 840,95		0,10	
695	253 286,43	1 449 837,45		0,10	
696	253 291,42	1 449 837,87		0,10	
697	253 291,15	1 449 841,33		0,10	
698	253 475,51	1 449 855,28		0,10	
699	253 475,13	1 449 860,27		0,10	
700	253 267,21	1 449 844,53		0,10	
701	253 244,16	1 449 842,59		0,10	
702	253 242,86	1 449 858,12		0,10	
703	253 239,11	1 449 880,48		0,10	
704	253 241,17	1 449 880,83		0,10	
705	253 246,44	1 449 880,52		0,10	
706	253 246,74	1 449 885,51		0,10	
707	253 240,90	1 449 885,85		0,10	

Раздел 2

Сведения о местоположении границ объекта					
1	2	3	4	5	6
708	253 238,28	1 449 885,41	Аналитический метод	0,10	—
709	253 235,14	1 449 904,10		0,10	
710	253 235,53	1 449 907,83		0,10	
711	253 235,10	1 449 945,22		0,10	
712	253 243,13	1 449 945,35		0,10	
713	253 256,76	1 449 964,35		0,10	
714	253 259,67	1 449 962,26		0,10	
715	253 268,38	1 449 957,28		0,10	
716	253 270,77	1 449 961,68		0,10	
717	253 262,39	1 449 966,47		0,10	
718	253 259,69	1 449 968,43		0,10	
719	253 261,06	1 449 970,34		0,10	
720	253 260,30	1 449 972,79		0,10	
721	253 266,19	1 450 030,59		0,10	
722	253 267,67	1 450 035,89		0,10	
723	253 317,54	1 450 011,71		0,10	
724	253 458,30	1 449 946,08		0,10	
725	253 479,42	1 449 931,90		0,10	
726	253 556,75	1 449 895,42		0,10	
727	253 556,97	1 449 890,80		0,10	
728	253 557,98	1 449 888,20		0,10	
729	253 559,57	1 449 885,92		0,10	
730	253 561,66	1 449 884,07		0,10	
731	253 564,12	1 449 882,78		0,10	
732	253 566,82	1 449 882,11		0,10	
733	253 569,61	1 449 882,09		0,10	
734	253 572,32	1 449 882,74		0,10	
735	253 574,79	1 449 884,01		0,10	
736	253 576,90	1 449 885,84		0,10	
737	253 585,01	1 449 881,94		0,10	
738	253 587,41	1 449 881,61		0,10	
739	253 689,07	1 449 867,49		0,10	
740	253 690,40	1 449 867,30		0,10	
741	253 694,53	1 449 866,25		0,10	
1	253 731,82	1 449 865,81		0,10	
Вырез 1 из 1					
742	252 998,72	1 449 964,31	Аналитический метод	0,10	—
743	253 000,21	1 449 985,55		0,10	
744	253 002,73	1 450 005,72		0,10	
745	253 004,00	1 450 006,71		0,10	
746	253 003,68	1 450 007,73		0,10	
747	253 002,03	1 450 057,02		0,10	
748	253 002,83	1 450 064,79		0,10	
749	252 999,04	1 450 065,00		0,10	
750	252 999,32	1 450 069,99		0,10	
751	253 003,35	1 450 069,76		0,10	
752	253 005,54	1 450 090,88		0,10	
753	253 000,80	1 450 091,26		0,10	
754	253 001,25	1 450 096,24		0,10	
755	253 006,06	1 450 095,88		0,10	
756	253 008,10	1 450 115,51		0,10	
757	253 008,09	1 450 120,75		0,10	
758	253 000,25	1 450 121,03		0,10	
759	253 000,43	1 450 126,03		0,10	
760	253 008,09	1 450 125,75		0,10	

Раздел 2


Сведения о местоположении границ объекта					
1	2	3	4	5	6
761	253 008,08	1 450 143,34	Аналитический метод	0,10	—
762	253 008,67	1 450 158,14		0,10	
763	253 007,69	1 450 158,19		0,10	
764	253 007,96	1 450 163,18		0,10	
765	253 008,87	1 450 163,14		0,10	
766	253 009,02	1 450 166,93		0,10	
767	253 008,86	1 450 171,77		0,10	
768	252 967,33	1 450 169,66		0,10	
769	252 967,23	1 450 167,84		0,10	
770	252 962,23	1 450 168,11		0,10	
771	252 962,32	1 450 169,78		0,10	
772	252 937,01	1 450 172,26		0,10	
773	252 936,93	1 450 171,53		0,10	
774	252 932,95	1 450 171,85		0,10	
775	252 933,02	1 450 172,65		0,10	
776	252 914,53	1 450 174,45		0,10	
777	252 914,45	1 450 173,56		0,10	
778	252 910,46	1 450 173,95		0,10	
779	252 910,55	1 450 174,85		0,10	
780	252 889,54	1 450 176,91		0,10	
781	252 889,43	1 450 175,90		0,10	
782	252 885,45	1 450 176,36		0,10	
783	252 885,56	1 450 177,30		0,10	
784	252 857,09	1 450 180,09		0,10	
785	252 857,04	1 450 179,61		0,10	
786	252 853,06	1 450 180,00		0,10	
787	252 853,11	1 450 180,48		0,10	
788	252 830,56	1 450 182,68		0,10	
789	252 823,55	1 450 183,33		0,10	
790	252 823,47	1 450 182,53		0,10	
791	252 819,49	1 450 182,81		0,10	
792	252 819,57	1 450 183,69		0,10	
793	252 802,31	1 450 185,27		0,10	
794	252 789,01	1 450 184,93		0,10	
795	252 790,05	1 450 137,87		0,10	
796	252 793,63	1 450 096,22		0,10	
797	252 797,59	1 450 096,46		0,10	
798	252 797,91	1 450 091,48		0,10	
799	252 794,06	1 450 091,23		0,10	
800	252 795,18	1 450 078,18		0,10	
801	252 797,52	1 450 078,38		0,10	
802	252 797,95	1 450 073,40		0,10	
803	252 795,61	1 450 073,20		0,10	
804	252 795,65	1 450 072,72		0,10	
805	252 796,15	1 450 039,78		0,10	
806	252 806,97	1 449 989,30		0,10	
807	252 812,57	1 449 971,88		0,10	
808	252 820,84	1 449 974,59		0,10	
809	252 841,70	1 449 976,11		0,10	
810	252 843,92	1 449 976,10		0,10	
811	252 847,92	1 449 976,11		0,10	
812	252 862,09	1 449 976,09		0,10	
813	252 866,09	1 449 976,07		0,10	
814	252 874,92	1 449 976,07		0,10	
815	252 887,76	1 449 975,14		0,10	

Раздел 2

Сведения о местоположении границ объекта					
1	2	3	4	5	6
816	252 888,10	1 449 979,16	Аналитический метод	0,10	—
817	252 888,14	1 449 981,80		0,10	
818	252 892,14	1 449 981,72		0,10	
819	252 892,10	1 449 978,97		0,10	
820	252 891,75	1 449 974,87		0,10	
821	252 917,93	1 449 972,99		0,10	
822	252 918,50	1 449 980,77		0,10	
823	252 918,63	1 449 983,52		0,10	
824	252 922,63	1 449 983,34		0,10	
825	252 922,50	1 449 980,54		0,10	
826	252 921,91	1 449 972,71		0,10	
827	252 957,26	1 449 970,16		0,10	
828	252 957,75	1 449 979,12		0,10	
829	252 957,94	1 449 981,15		0,10	
830	252 961,93	1 449 980,78		0,10	
831	252 961,74	1 449 978,81		0,10	
832	252 961,25	1 449 969,89		0,10	
833	252 968,01	1 449 969,41		0,10	
834	252 972,10	1 449 968,34		0,10	
835	252 972,61	1 449 977,23		0,10	
836	252 976,60	1 449 977,00		0,10	
837	252 976,05	1 449 967,36		0,10	
838	252 984,38	1 449 965,23		0,10	
742	252 998,72	1 449 964,31		0,10	
3. Сведения о характерных точках части (частей) границы объекта					
1	2	3	4	5	6
—	—	—	—	—	—

Раздел 3

Сведения о местоположении измененных (уточненных) границ объекта							
1. Система координат		МСК-10, зона 1					
2. Сведения о характерных точках границ объекта							
Обозначение характерных точек границы	Существующие координаты, м		Измененные (уточненные) координаты, м		Метод определения координат характерной точки	Средняя квадратическа я погрешность положения характерной точки (Mt), м	Описание обозначения точки на местности (при наличии)
	X	Y	X	Y			
1	2	3	4	5	6	7	8
—	—	—	—	—	—	—	—
3. Сведения о характерных точках части (частей) границы объекта							
1	2	3	4	5	6	7	8
—	—	—	—	—	—	—	—

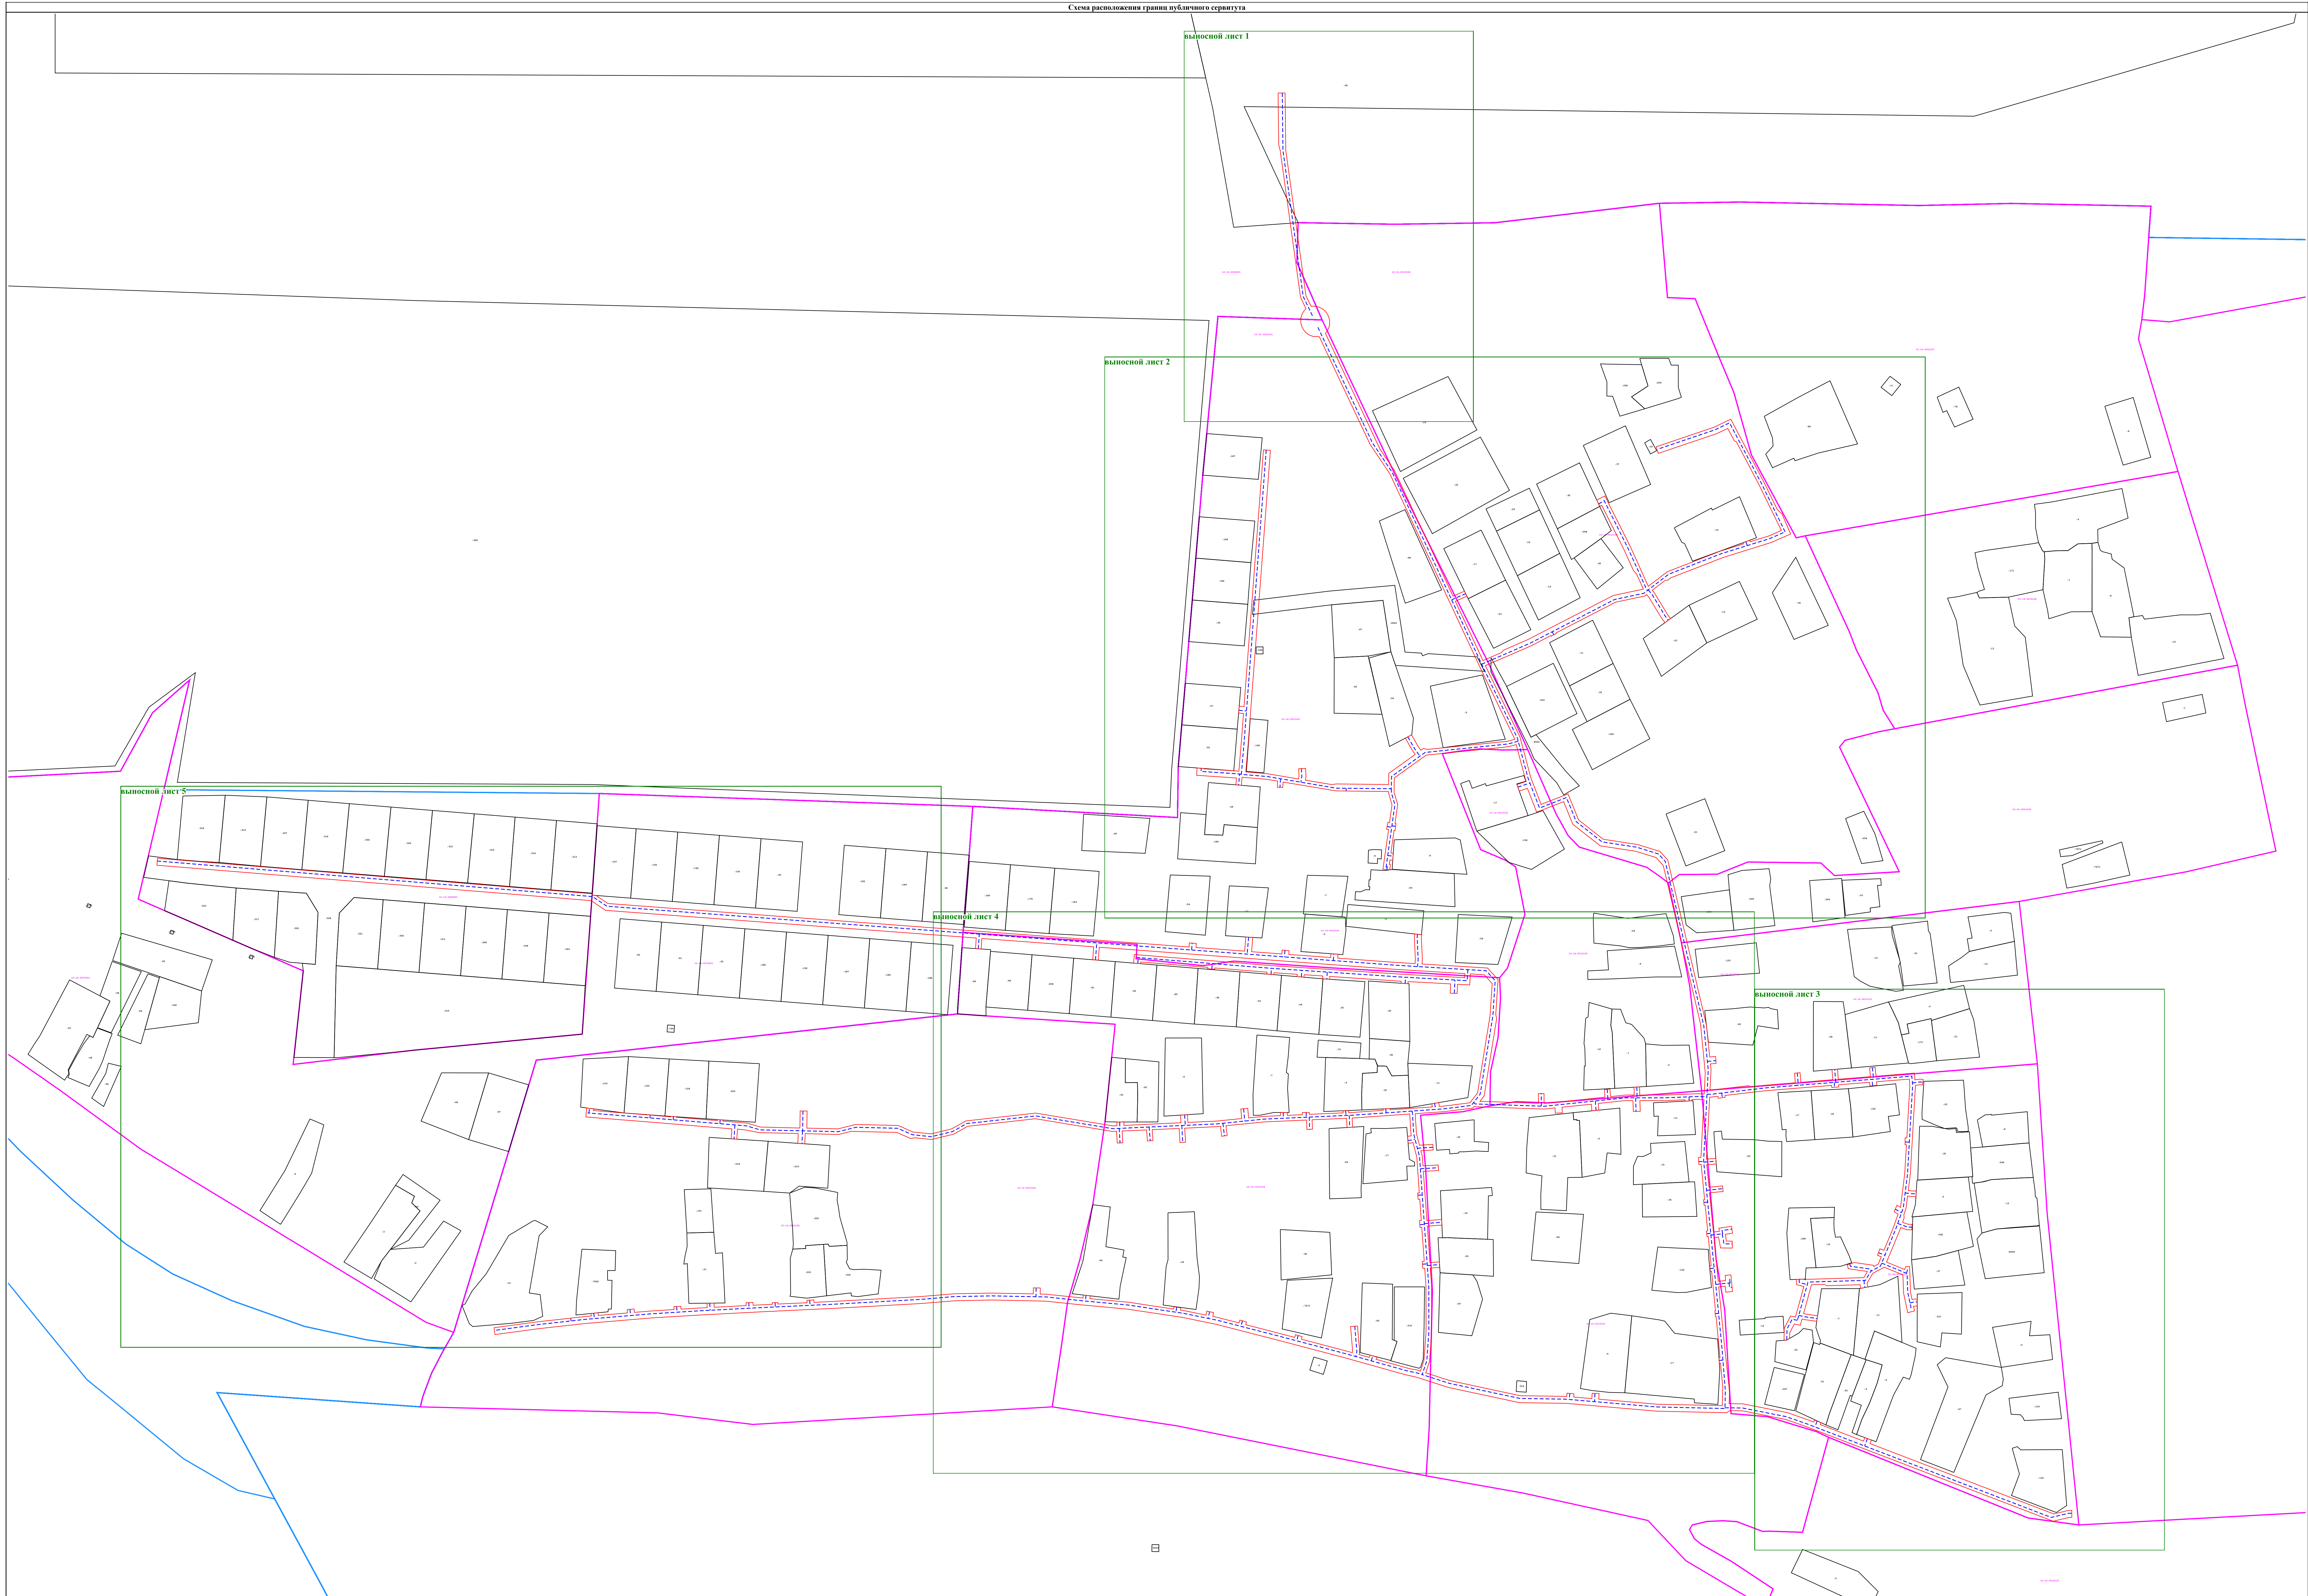

выносной лист 1

выносной лист 2

выносной лист 4

выносной лист 3

выносной лист 5

Масштаб 1:1 400

Условные обозначения:
- граница кадастрового квартала;
- номер кадастрового квартала;
- часть границ, сведения ЕГРН о которой позволяют однозначно определить ее положение на местности;
- обозначение земельного участка, сведения о котором содержатся в ЕГРН;
- характеристическая точка границы публичного сервитута;
- проектируемый газопровод;
- граница населенного пункта;
- граница публичного сервитута.

С
Ю

: 45

1
2
741
740
739
3
4

10:14:0060201



10:14:0010106

10:14:0010101

738
737
735
734
733
732
731
730
729
728
5
6
7
8
9
10
11
12
13
14
15
16
17
727
726

Масштаб 1:500

Условные обозначения:
- Представлены на листе № 1

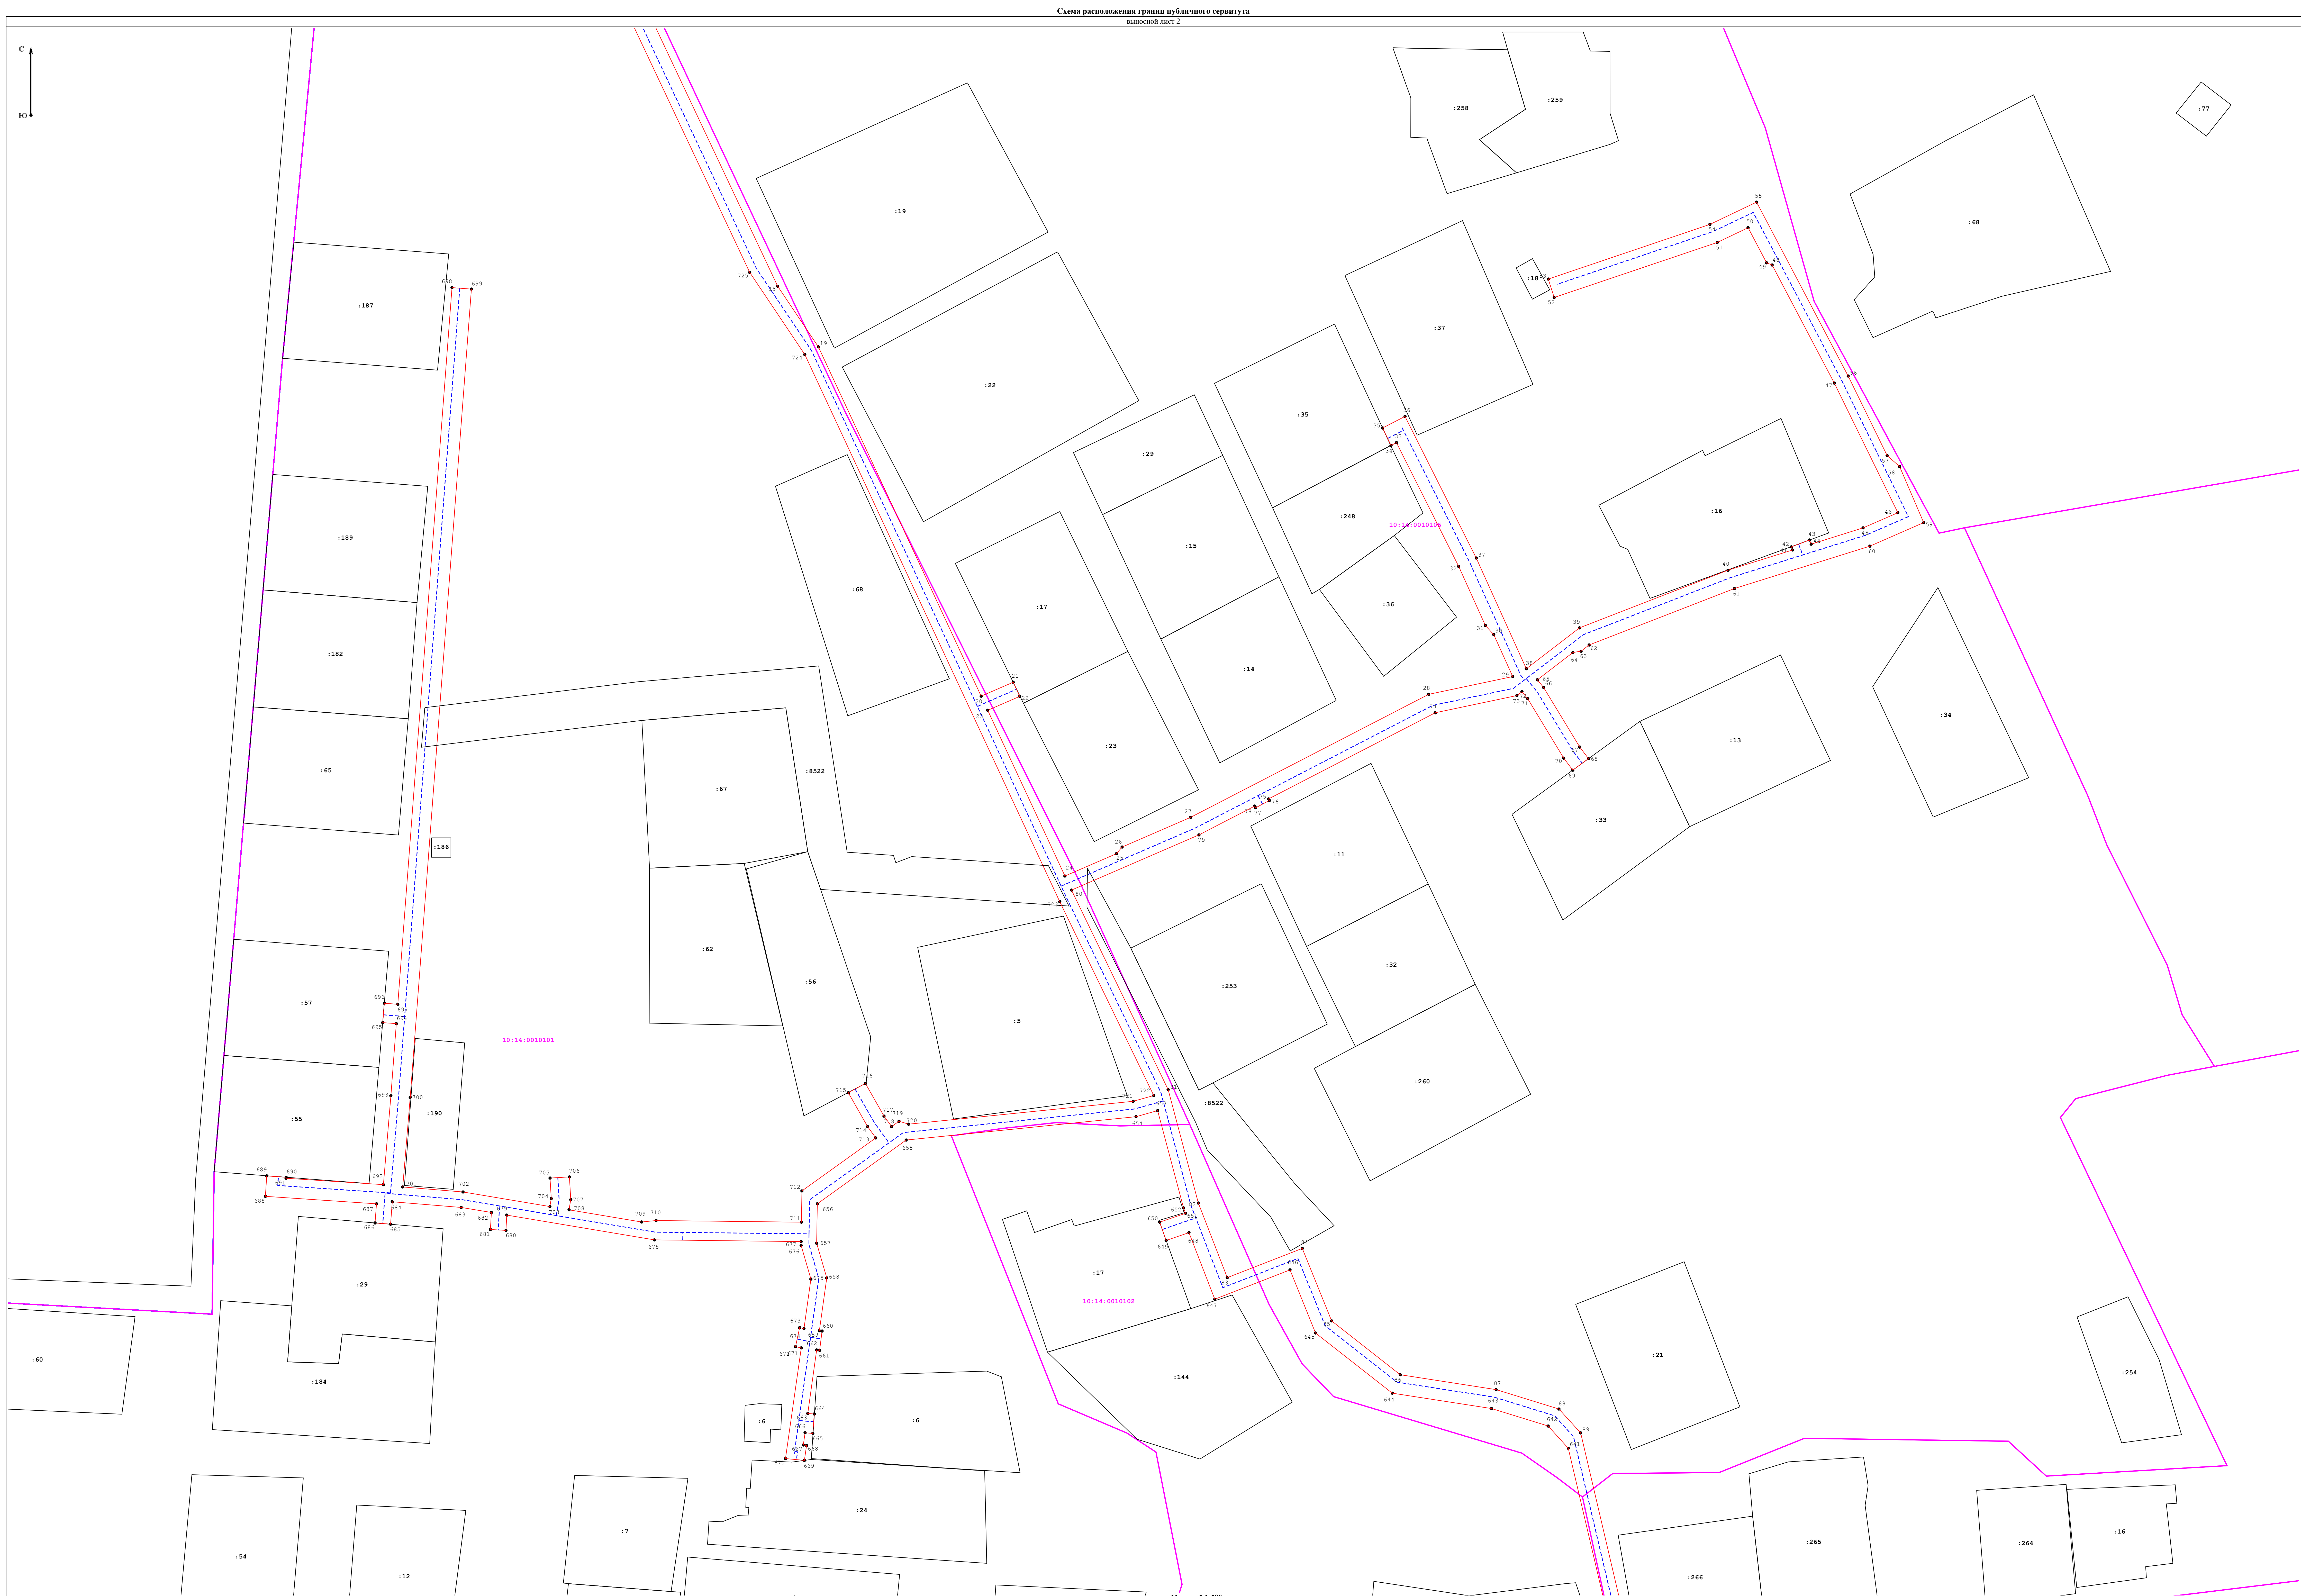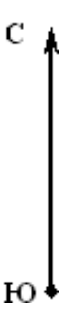

Масштаб 1:500

Условные обозначения:
- Представлены на листе № 1



7

Масштаб 1:500

