


Схема границ земельных участков

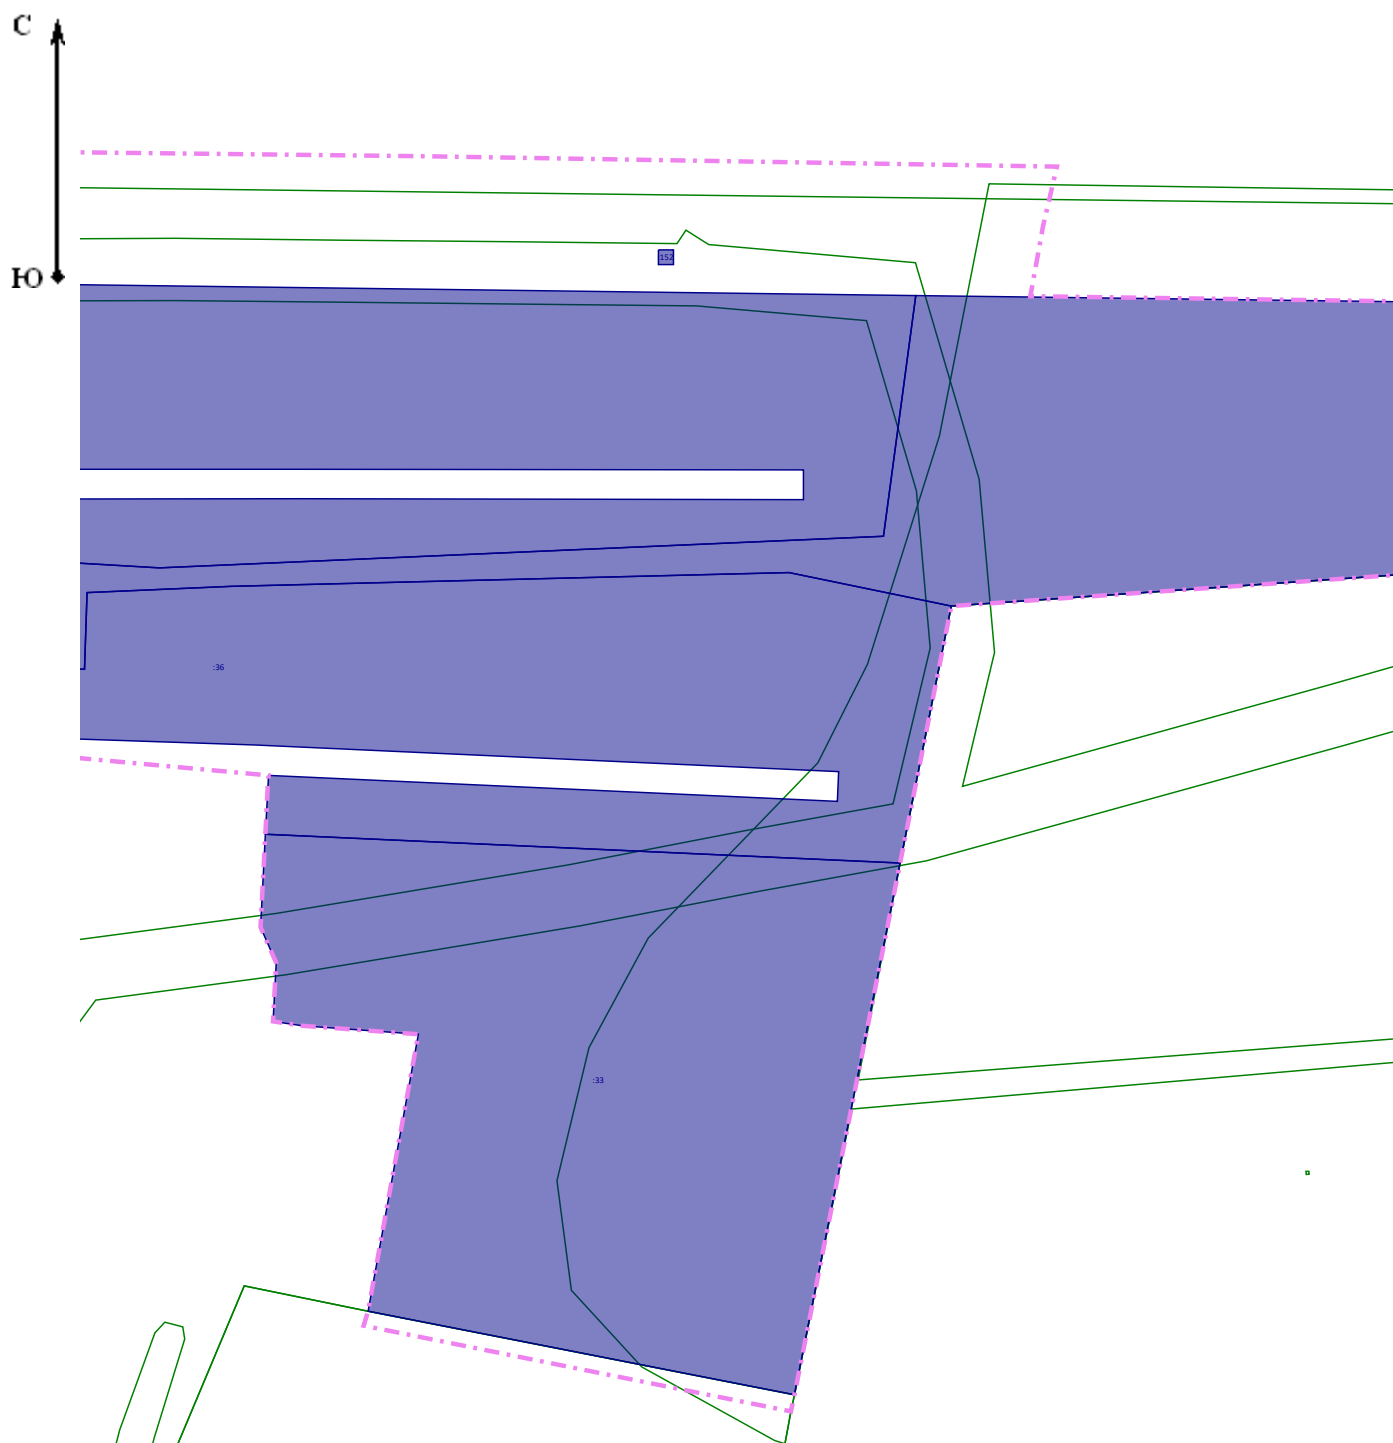


Масштаб 1:2 500

Условные обозначения:

-  - часть границы, сведения ЕГРН о которой позволяют однозначно определить ее положение на местности
-  - часть границы, местоположение которой определено при выполнении кадастровых работ
-  - часть границы, сведения ЕГРН о которой подлежат уточнению
-  - граница кадастрового деления

Схема границ земельных участков

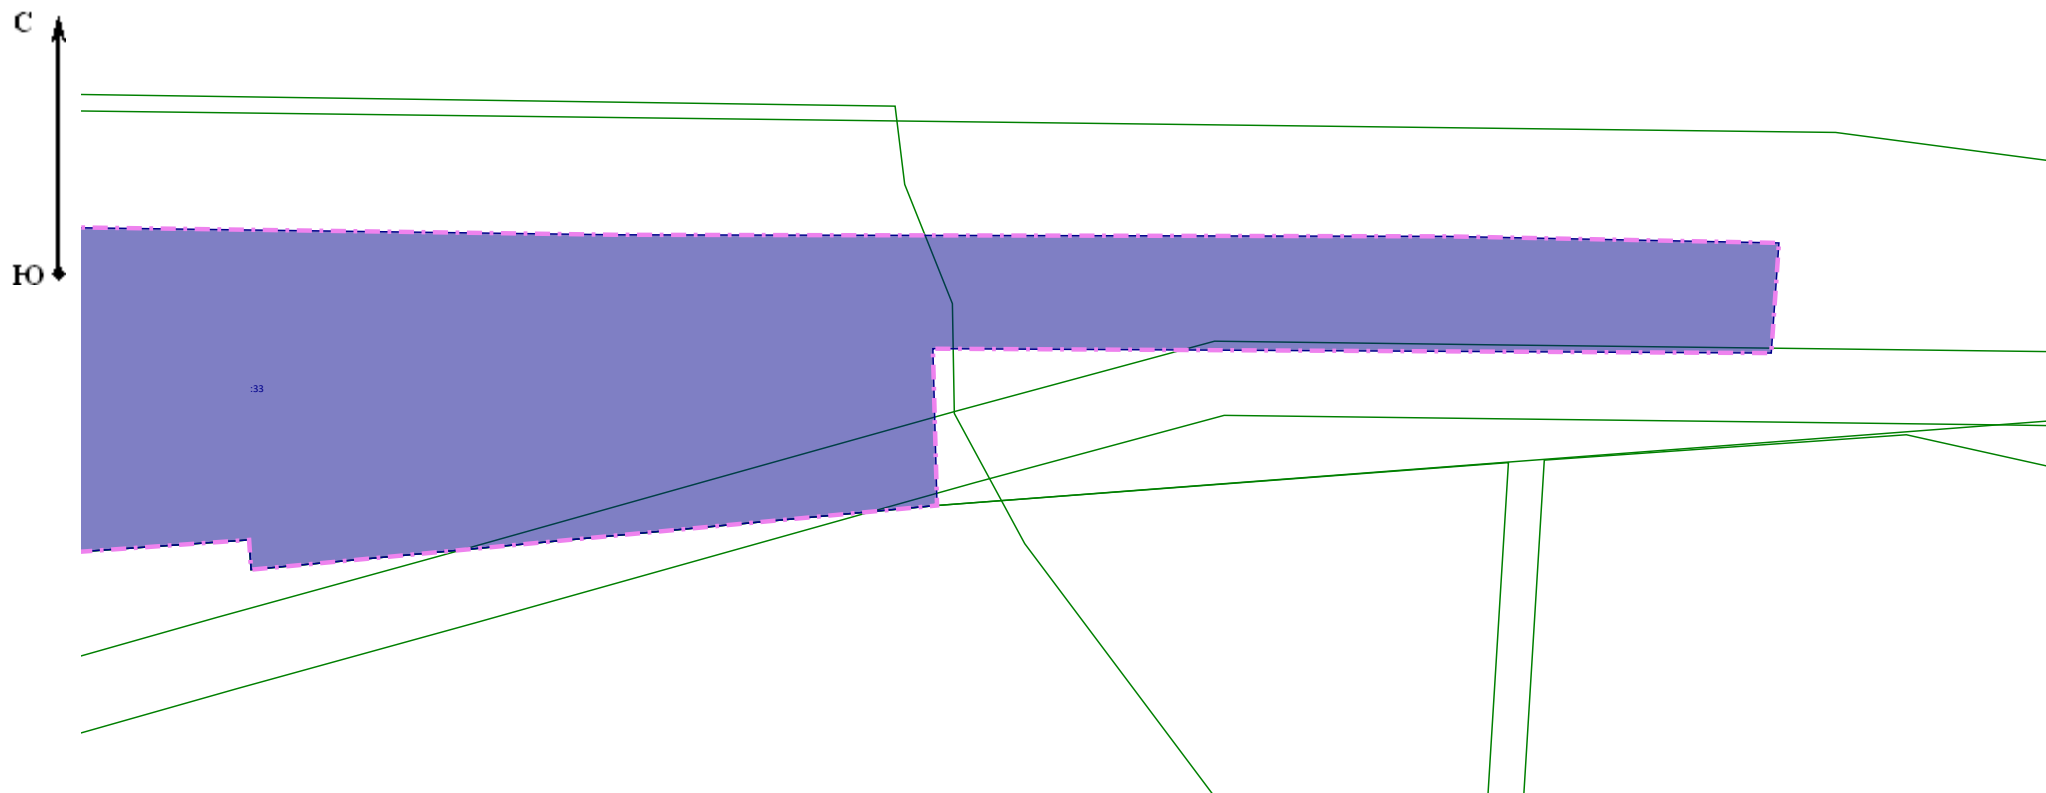


Масштаб 1:2 100

Условные обозначения:

-  - часть границы, сведения ЕГРН о которой позволяют однозначно определить ее положение на местности
-  - часть границы, местоположение которой определено при выполнении кадастровых работ
-  - часть границы, сведения ЕГРН о которой подлежат уточнению
-  - граница кадастрового деления

Схема границ земельных участков
--

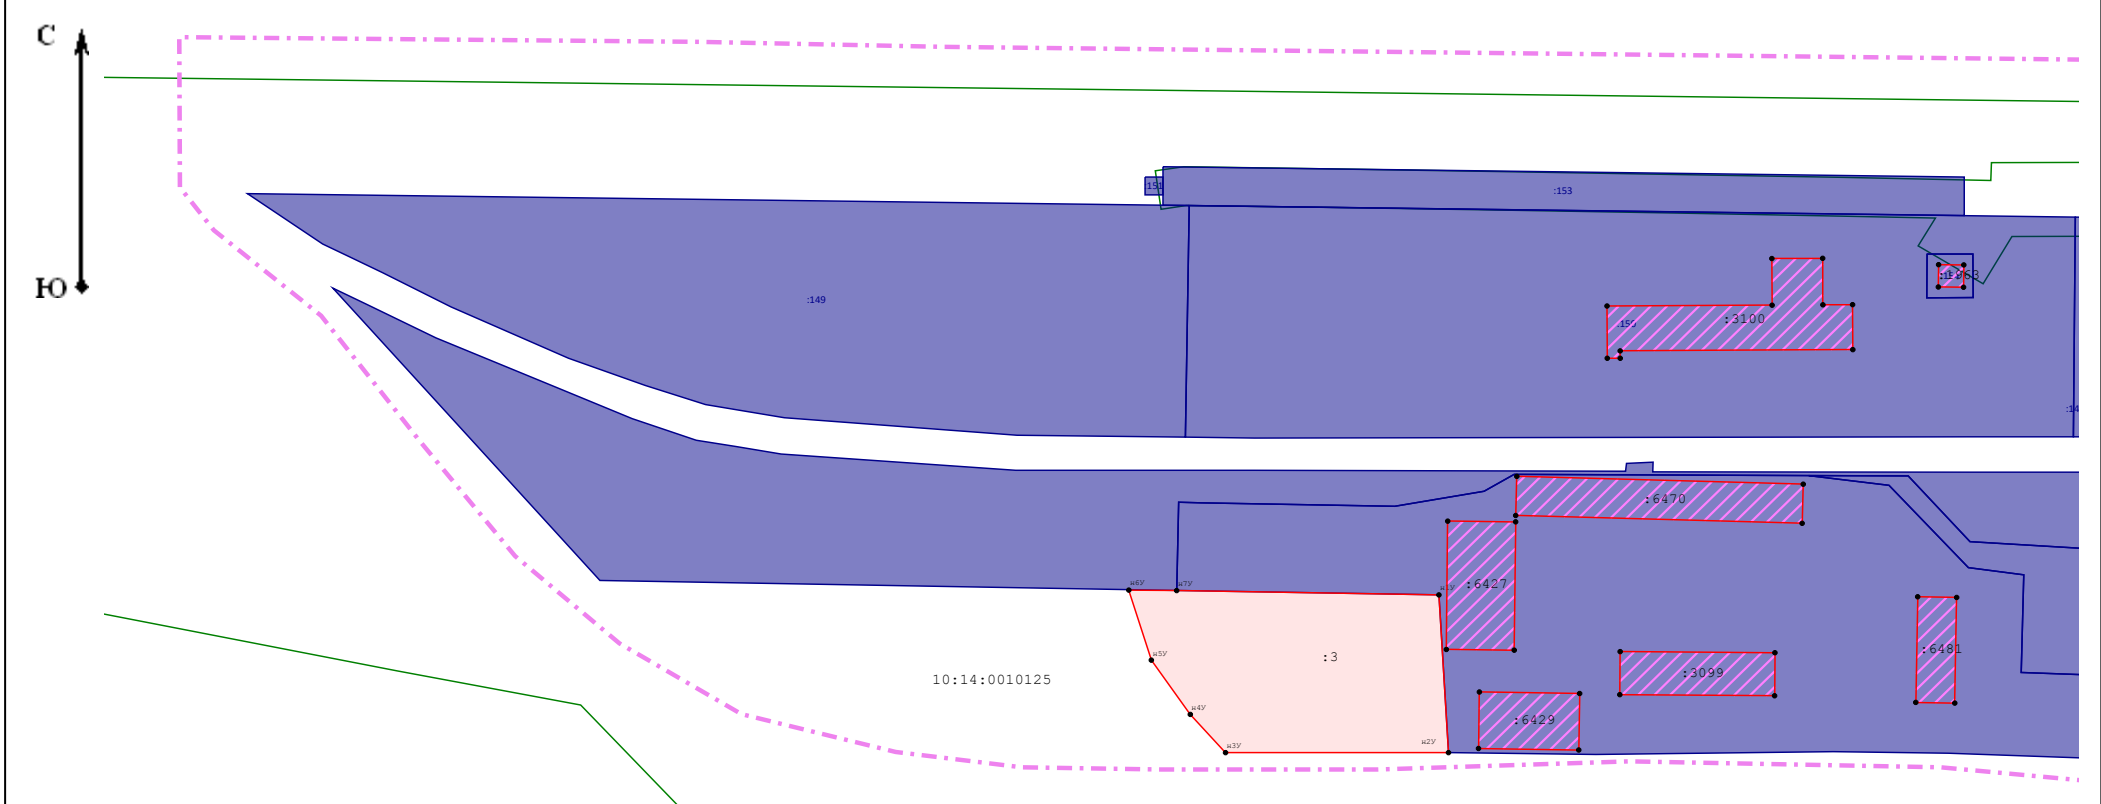

Масштаб 1:2 100

Условные обозначения:

- | | |
|---|--|
|  | - часть границы, сведения ЕГРН о которой позволяют однозначно определить ее положение на местности |
|  | - часть границы, местоположение которой определено при выполнении кадастровых работ |
|  | - часть границы, сведения ЕГРН о которой подлежат уточнению |
|  | - граница кадастрового деления |