


Схема границ земельных участков	
--	--

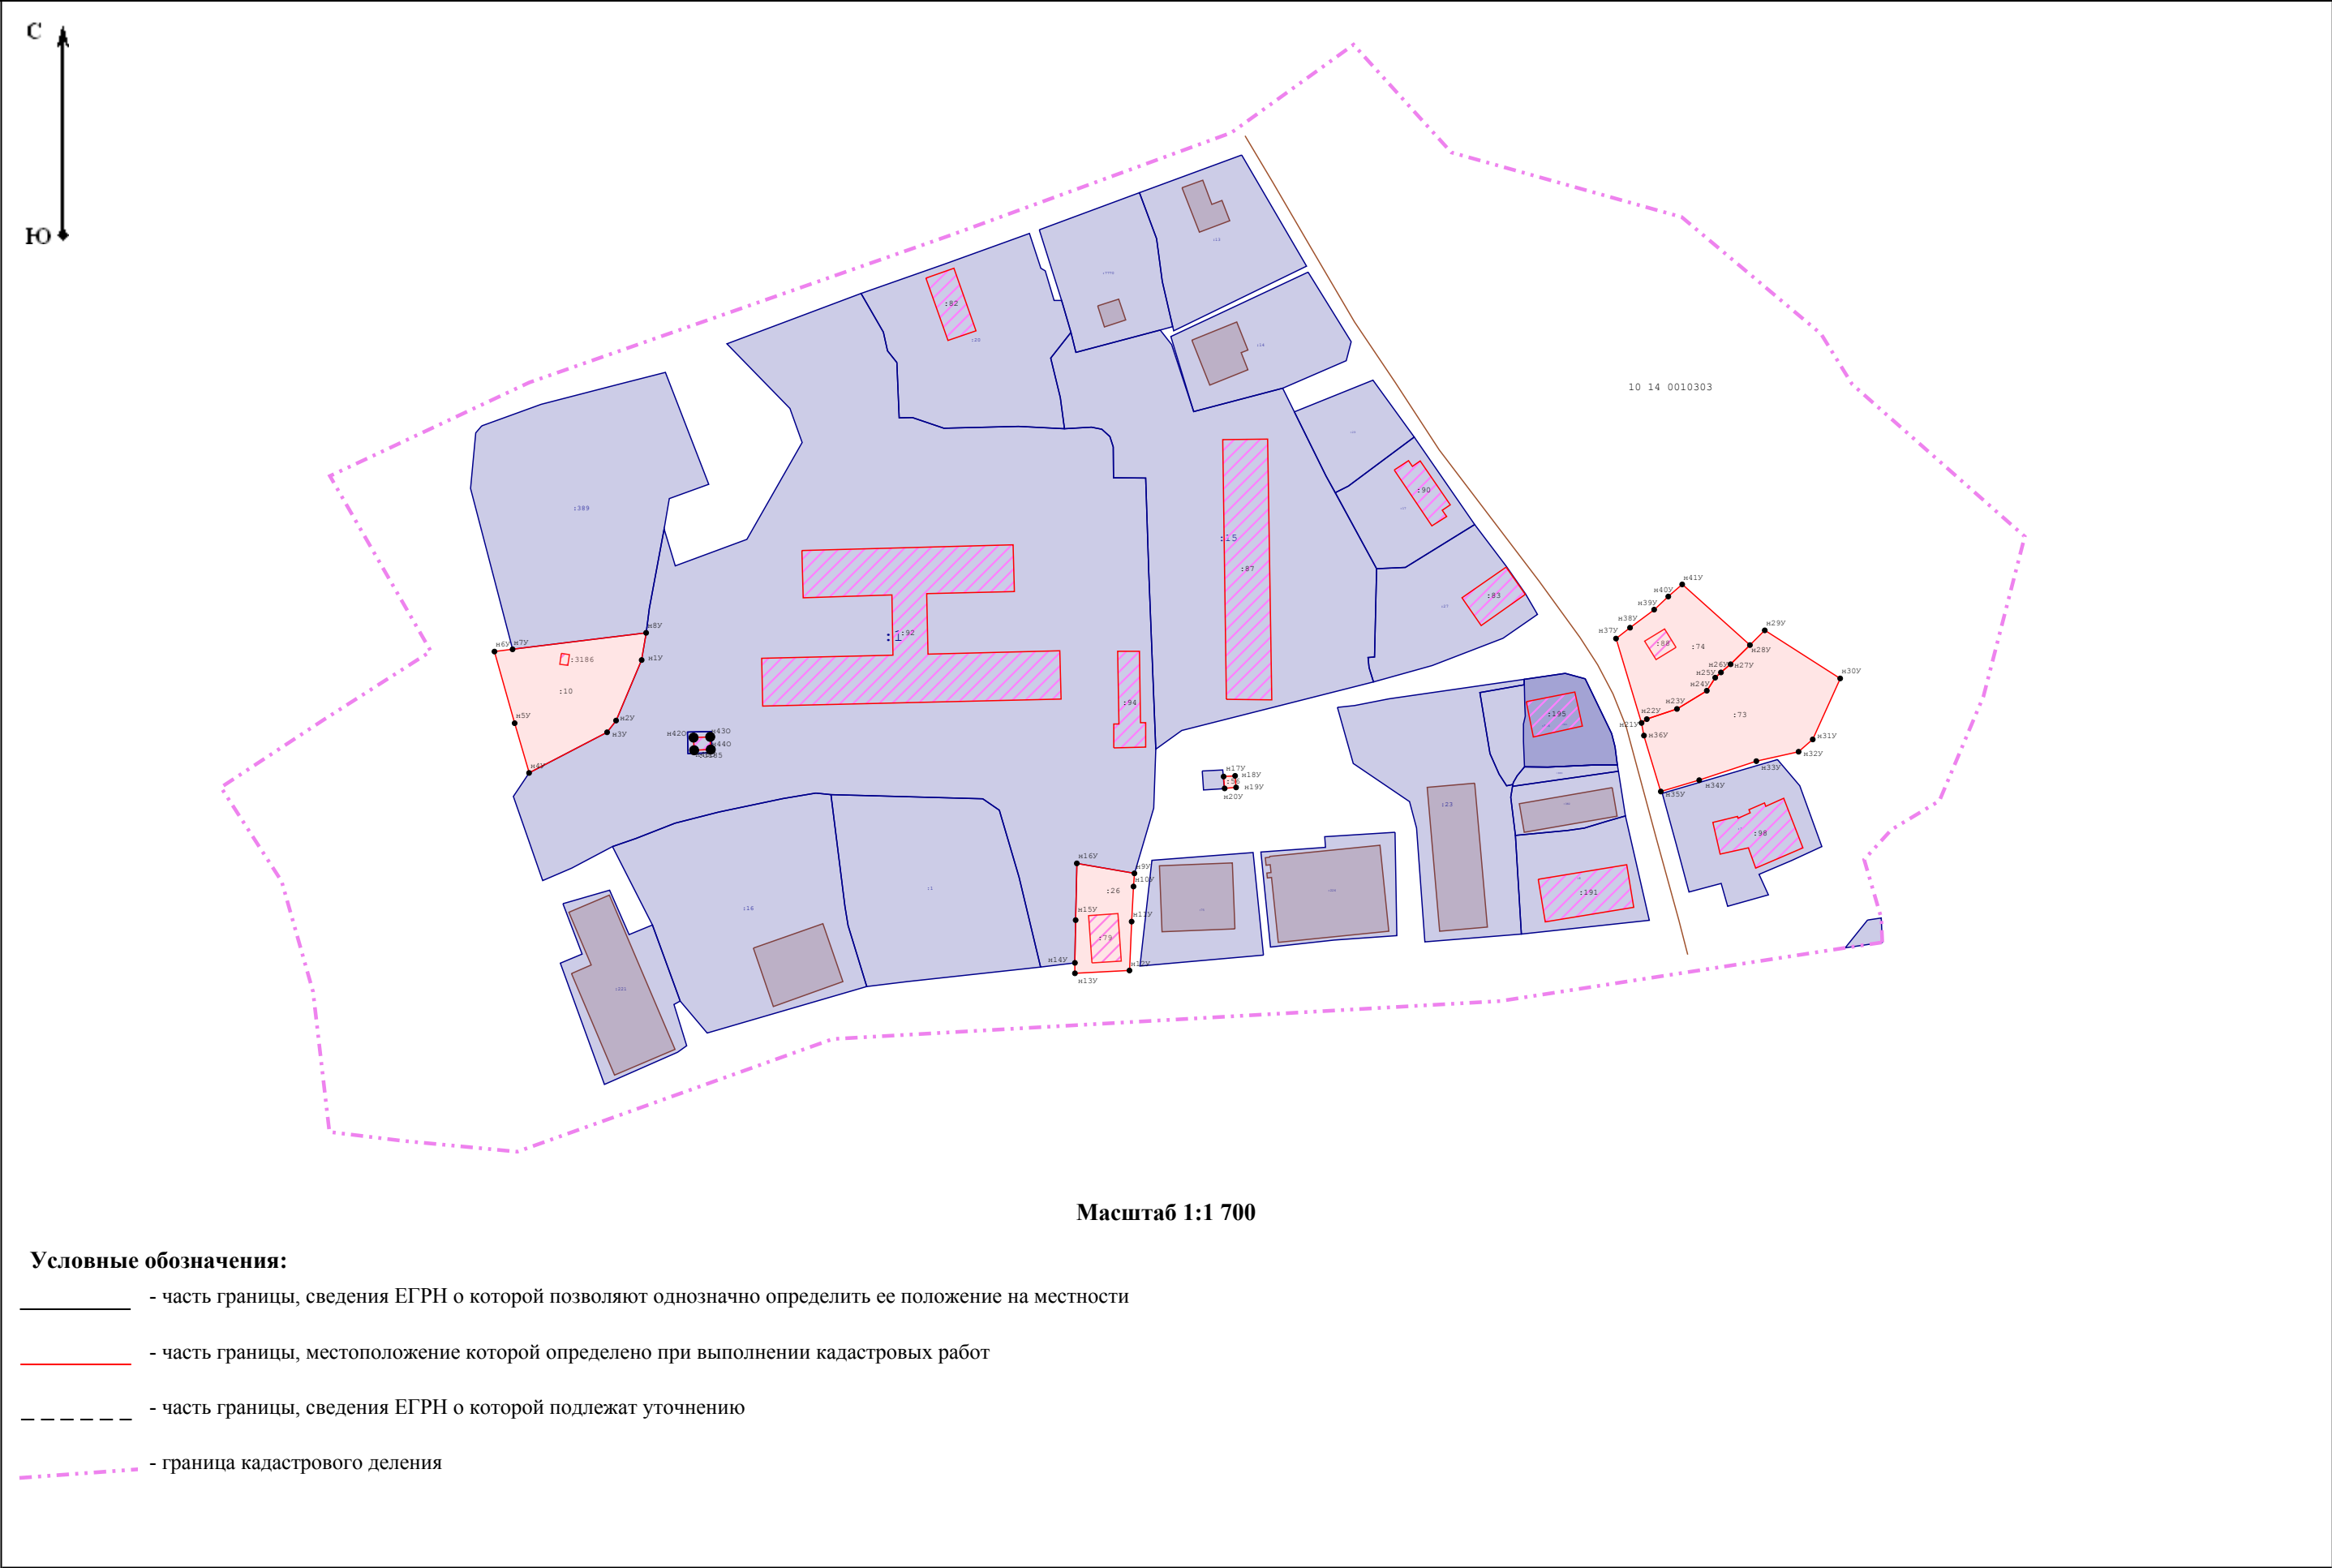

	- часть границы, сведения ЕГРН о которой позволяют однозначно определить ее положение на местности
	- часть границы, местоположение которой определено при выполнении кадастровых работ
	- часть границы, сведения ЕГРН о которой подлежат уточнению
	- граница кадастрового деления

	- часть границы, местоположение которой определено при выполнении кадастровых работ
	- часть границы, сведения ЕГРН о которой подлежат уточнению
	- граница кадастрового деления


 - часть границы, сведения ЕГРН о которой подлежат уточнению
 - граница кадастрового деления

----- - граница кадастрового деления

Масштаб 1:1 700

Условные обозначения:

- _____ - часть границы, сведения ЕГРН о которой позволяют однозначно определить ее положение на местности
- _____ - часть границы, местоположение которой определено при выполнении кадастровых работ
- --- --- - часть границы, сведения ЕГРН о которой подлежат уточнению
- --- --- - граница кадастрового деления