Утверждена

_____

(наименование документа об утверждении, включая

_____

наименования органов государственной власти или


_____

органов местного самоуправления, принявших
решение об утверждении схемы или подписавших
соглашение о перераспределении земельных участков)

от _____ № _____

Схема
расположения земельного участка или земельных участков на кадастровом плане территории

| Условный номер земельного участка: 10:14:0030101:ЗУ1 | | |
|---|---|---|
| Площадь земельного участка: 1445 кв.м. | | |
| Обозначение характерных точек границ | Координаты, м | |
| | X | Y |
| 1 | 2 | 3 |
| 1 | 263308.67 | 1448089.83 |
| 2 | 263300.29 | 1448112.02 |
| 3 | 263266.45 | 1448086.93 |
| 4 | 263285.29 | 1448042.51 |
| 1 | 263308.67 | 1448089.83 |

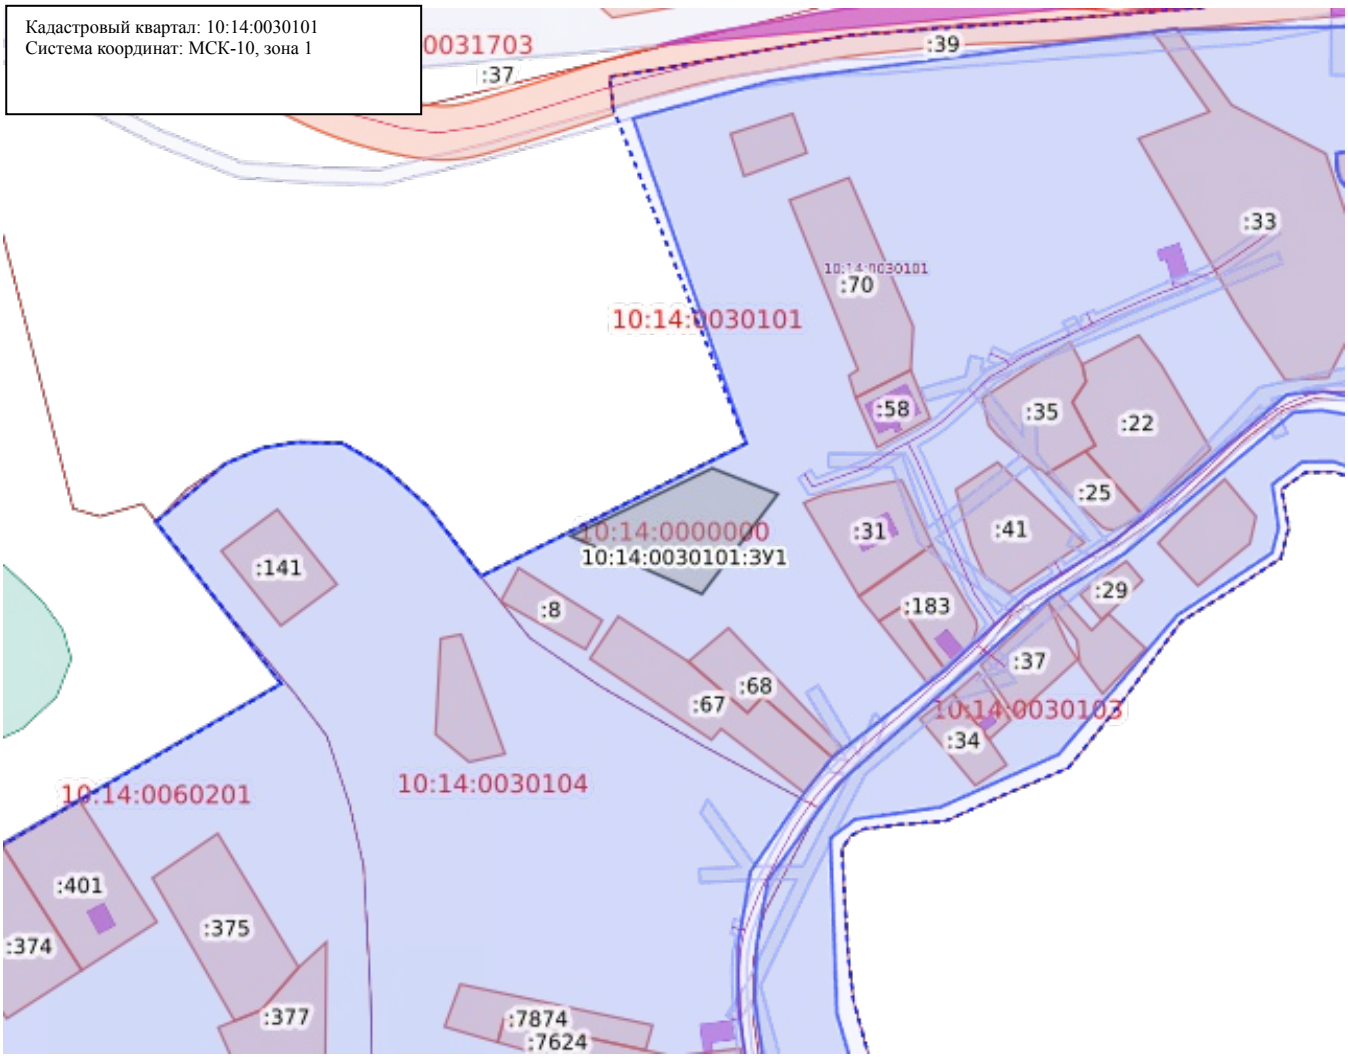


Масштаб: 1:2500

Условные обозначения:

- Государственная граница Российской Федерации
- Границы между субъектами Российской Федерации
- Границы муниципальных образований
- Границы населённых пунктов
- Кадастровые кварталы
- Сооружения
- Объекты незавершенного строительства
- Здания
- Земельные участки
- Зоны с особыми условиями использования территории
- Территориальная зона
- Территория объекта культурного наследия
- Особо охраняемая природная территория
- Особая экономическая зона
- Охотничьи угодья
- Территория опережающего развития
- Зоны территориального развития Российской Федерации
- Игорная зона
- Лесничество
- Утвержденный проект межевания территории
- Границы территории, в отношении которой устанавливается публичный сервитут
- Байкальская природная территория и ее экологические зоны
- Территория, в отношении которой принято решение о резервировании земель для государственных и муниципальных нужд
- Образуемые ЗУ